



Beganeground

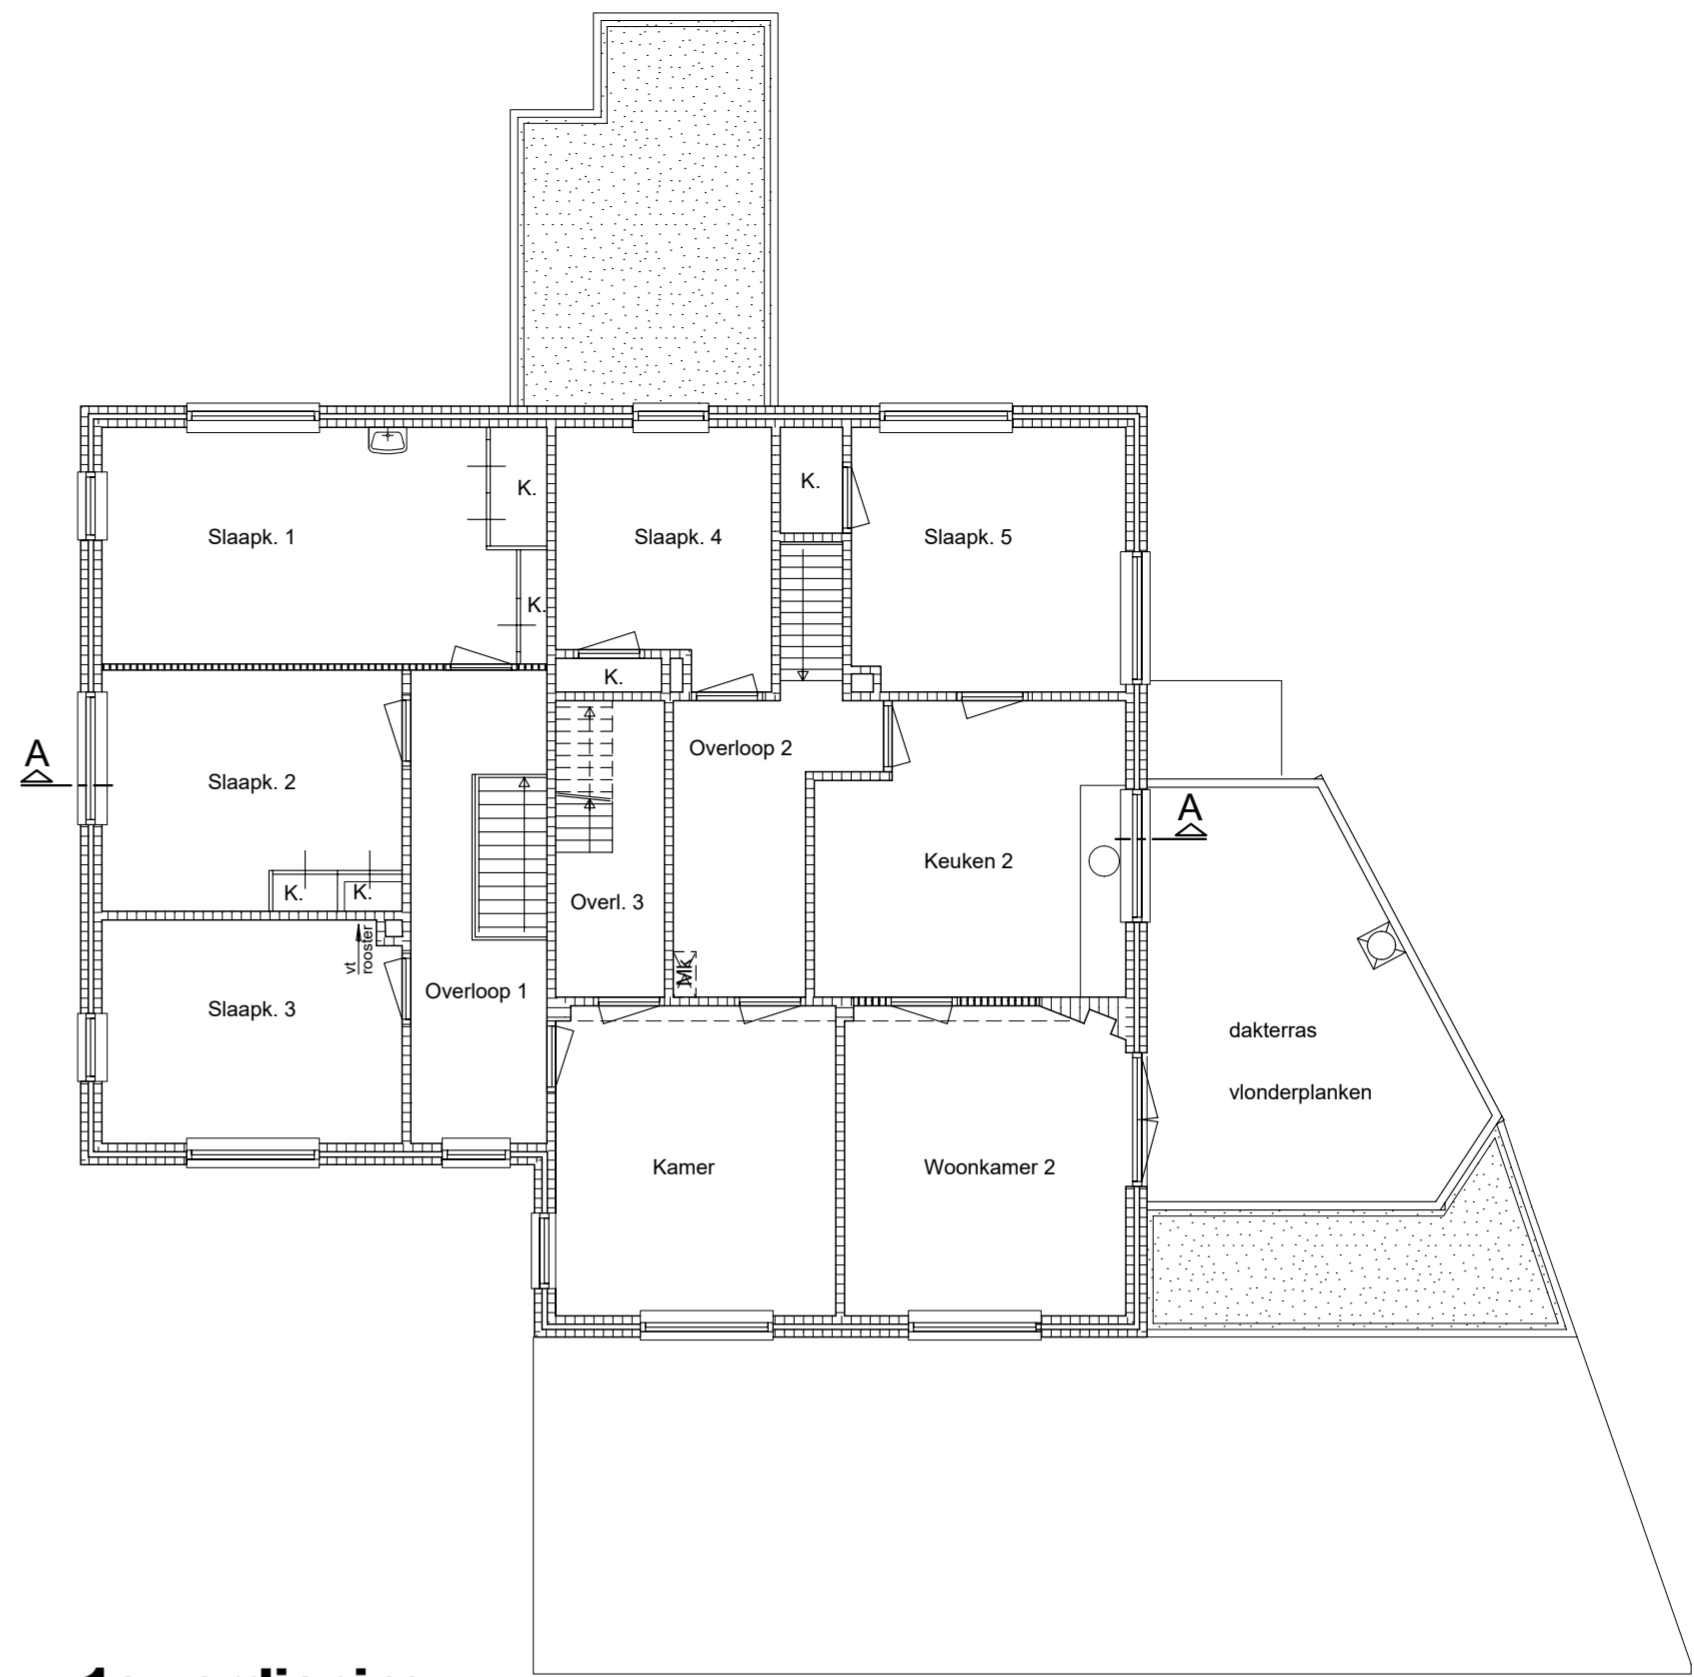

1e verdieping

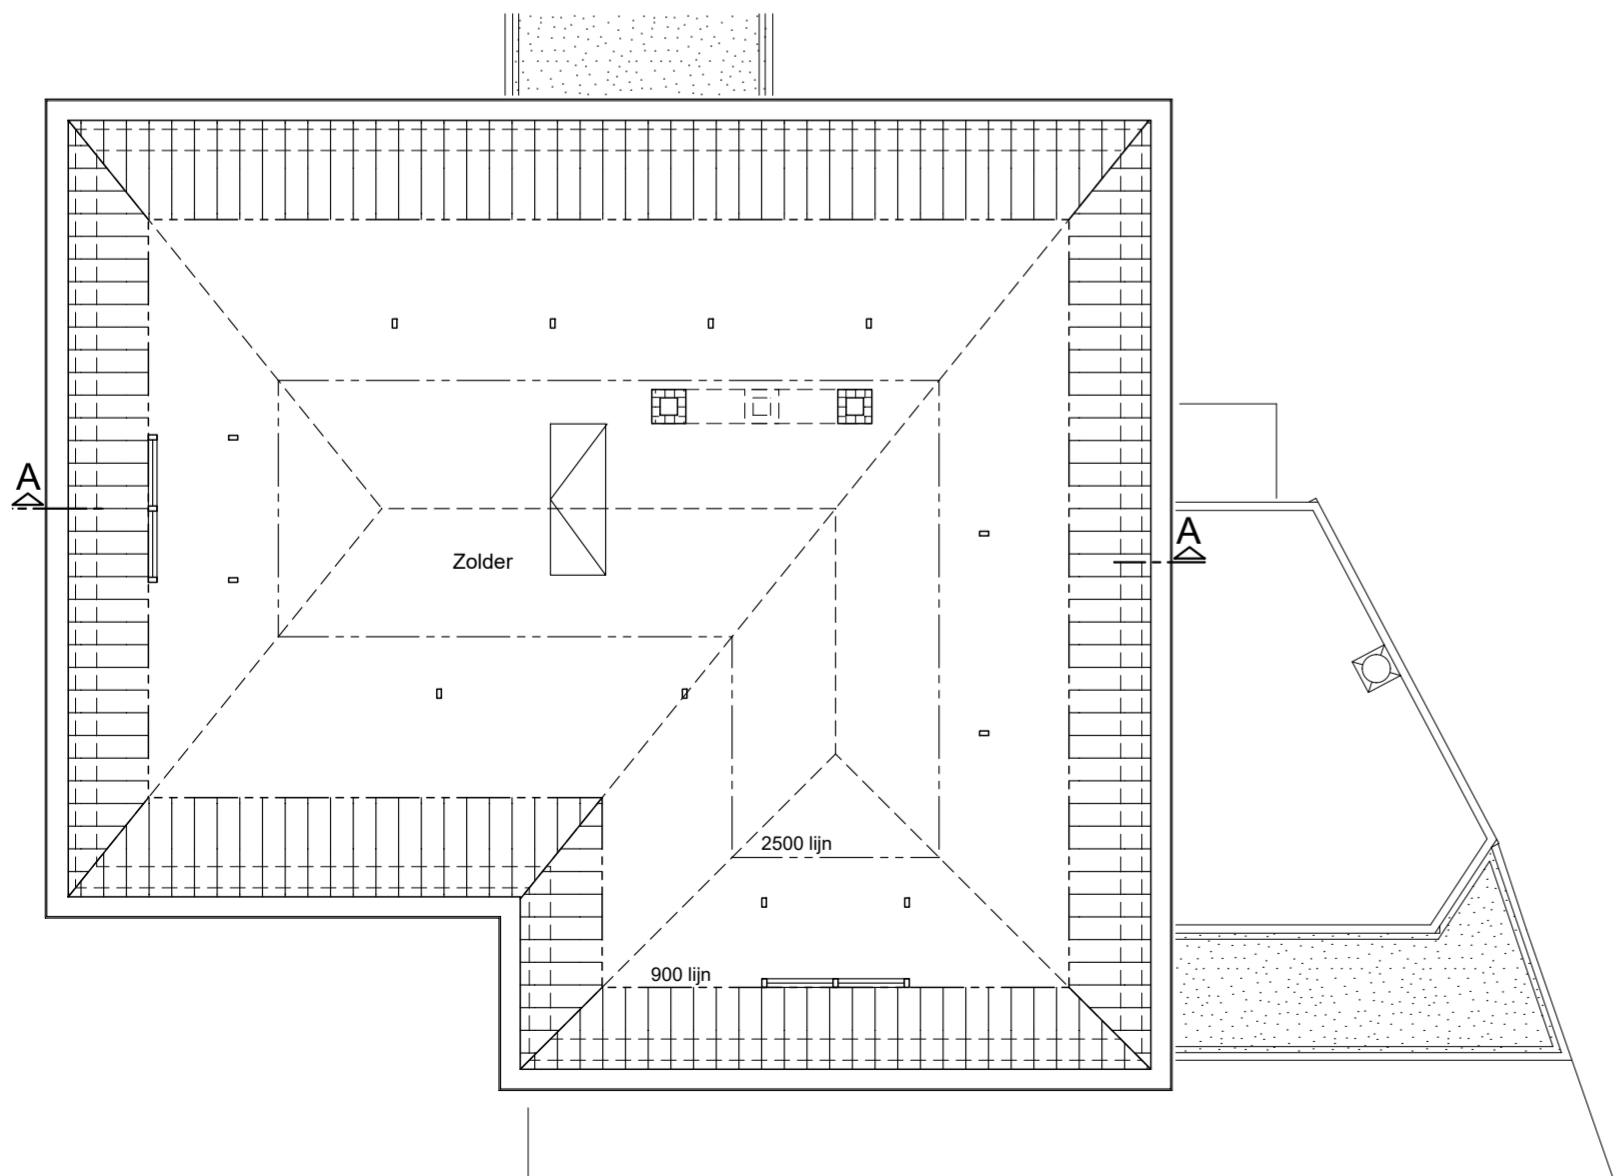


2e verdieping




SITUATIE

schaal 1:1000
Hoofdstraat 307 en 309
Overdinkel

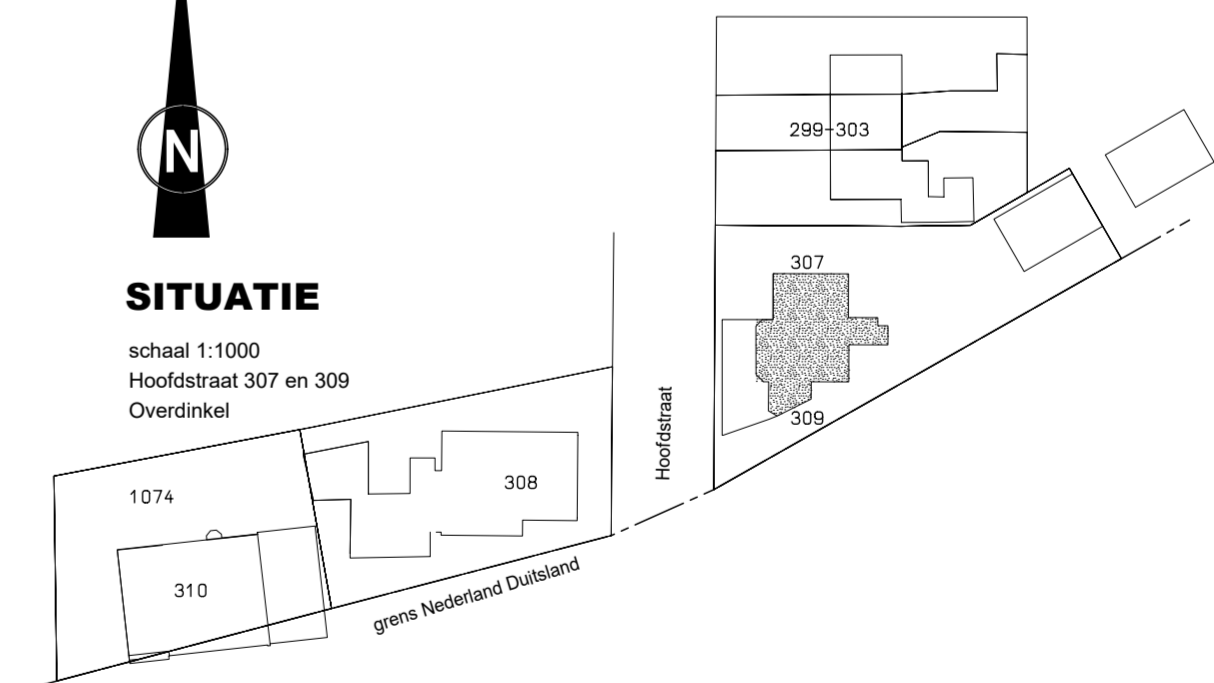


wijz.	get.	datum	omschrijving
a	-	-	-
b	-	-	-


Meijerink bta Meijerink bouwkundig teken- en adviesbureau Bakkerskamp 58 7582 HB Losser mail: meijerink-bta@ziggo.nl Tel. 053-5384456 mob. 06-57211005 KvK nr. 54566819	project : Verbouw woongebouw a.d. Hoofdstraat 307 en 309 te Overdinkel	datum : 27-08-2019 schaal : 1:100 formaat : A2 getekend : H.M.
	opdrachtgever : Dhr. E. Melenhorst Pastoor van Laakstraat 55 7568 CB Overdinkel	fase : Bestaande toestand
	onderdeel : Plattegronden en situatie	tekeningnummer : BS-02
	ontwerp : H. Meijerink	

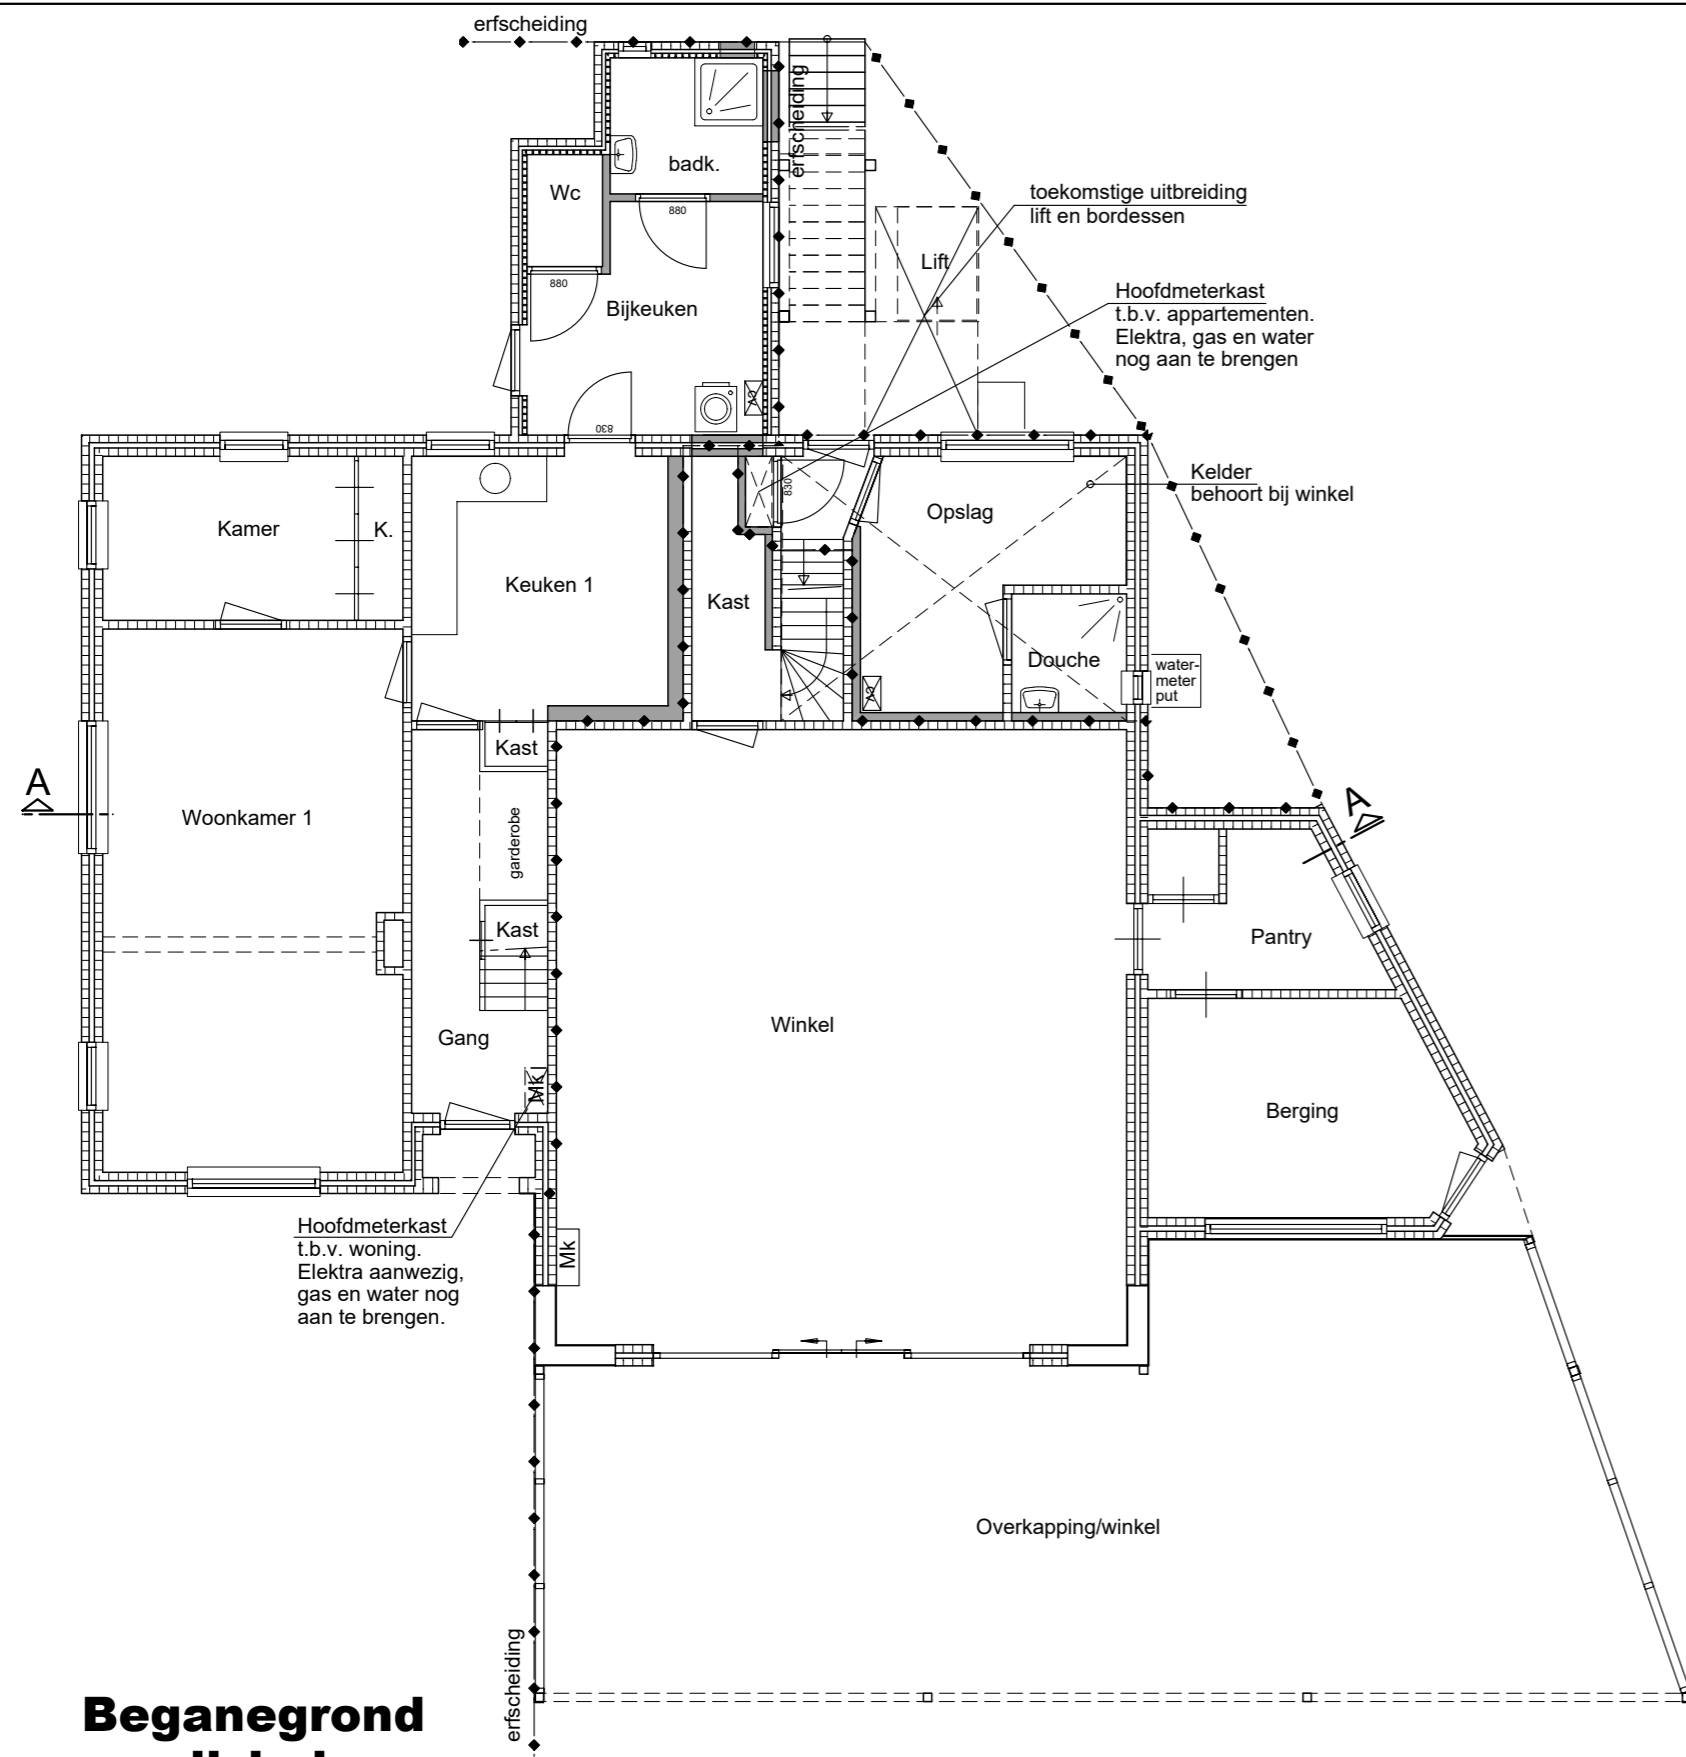


**Begane grond
gewijzigd**

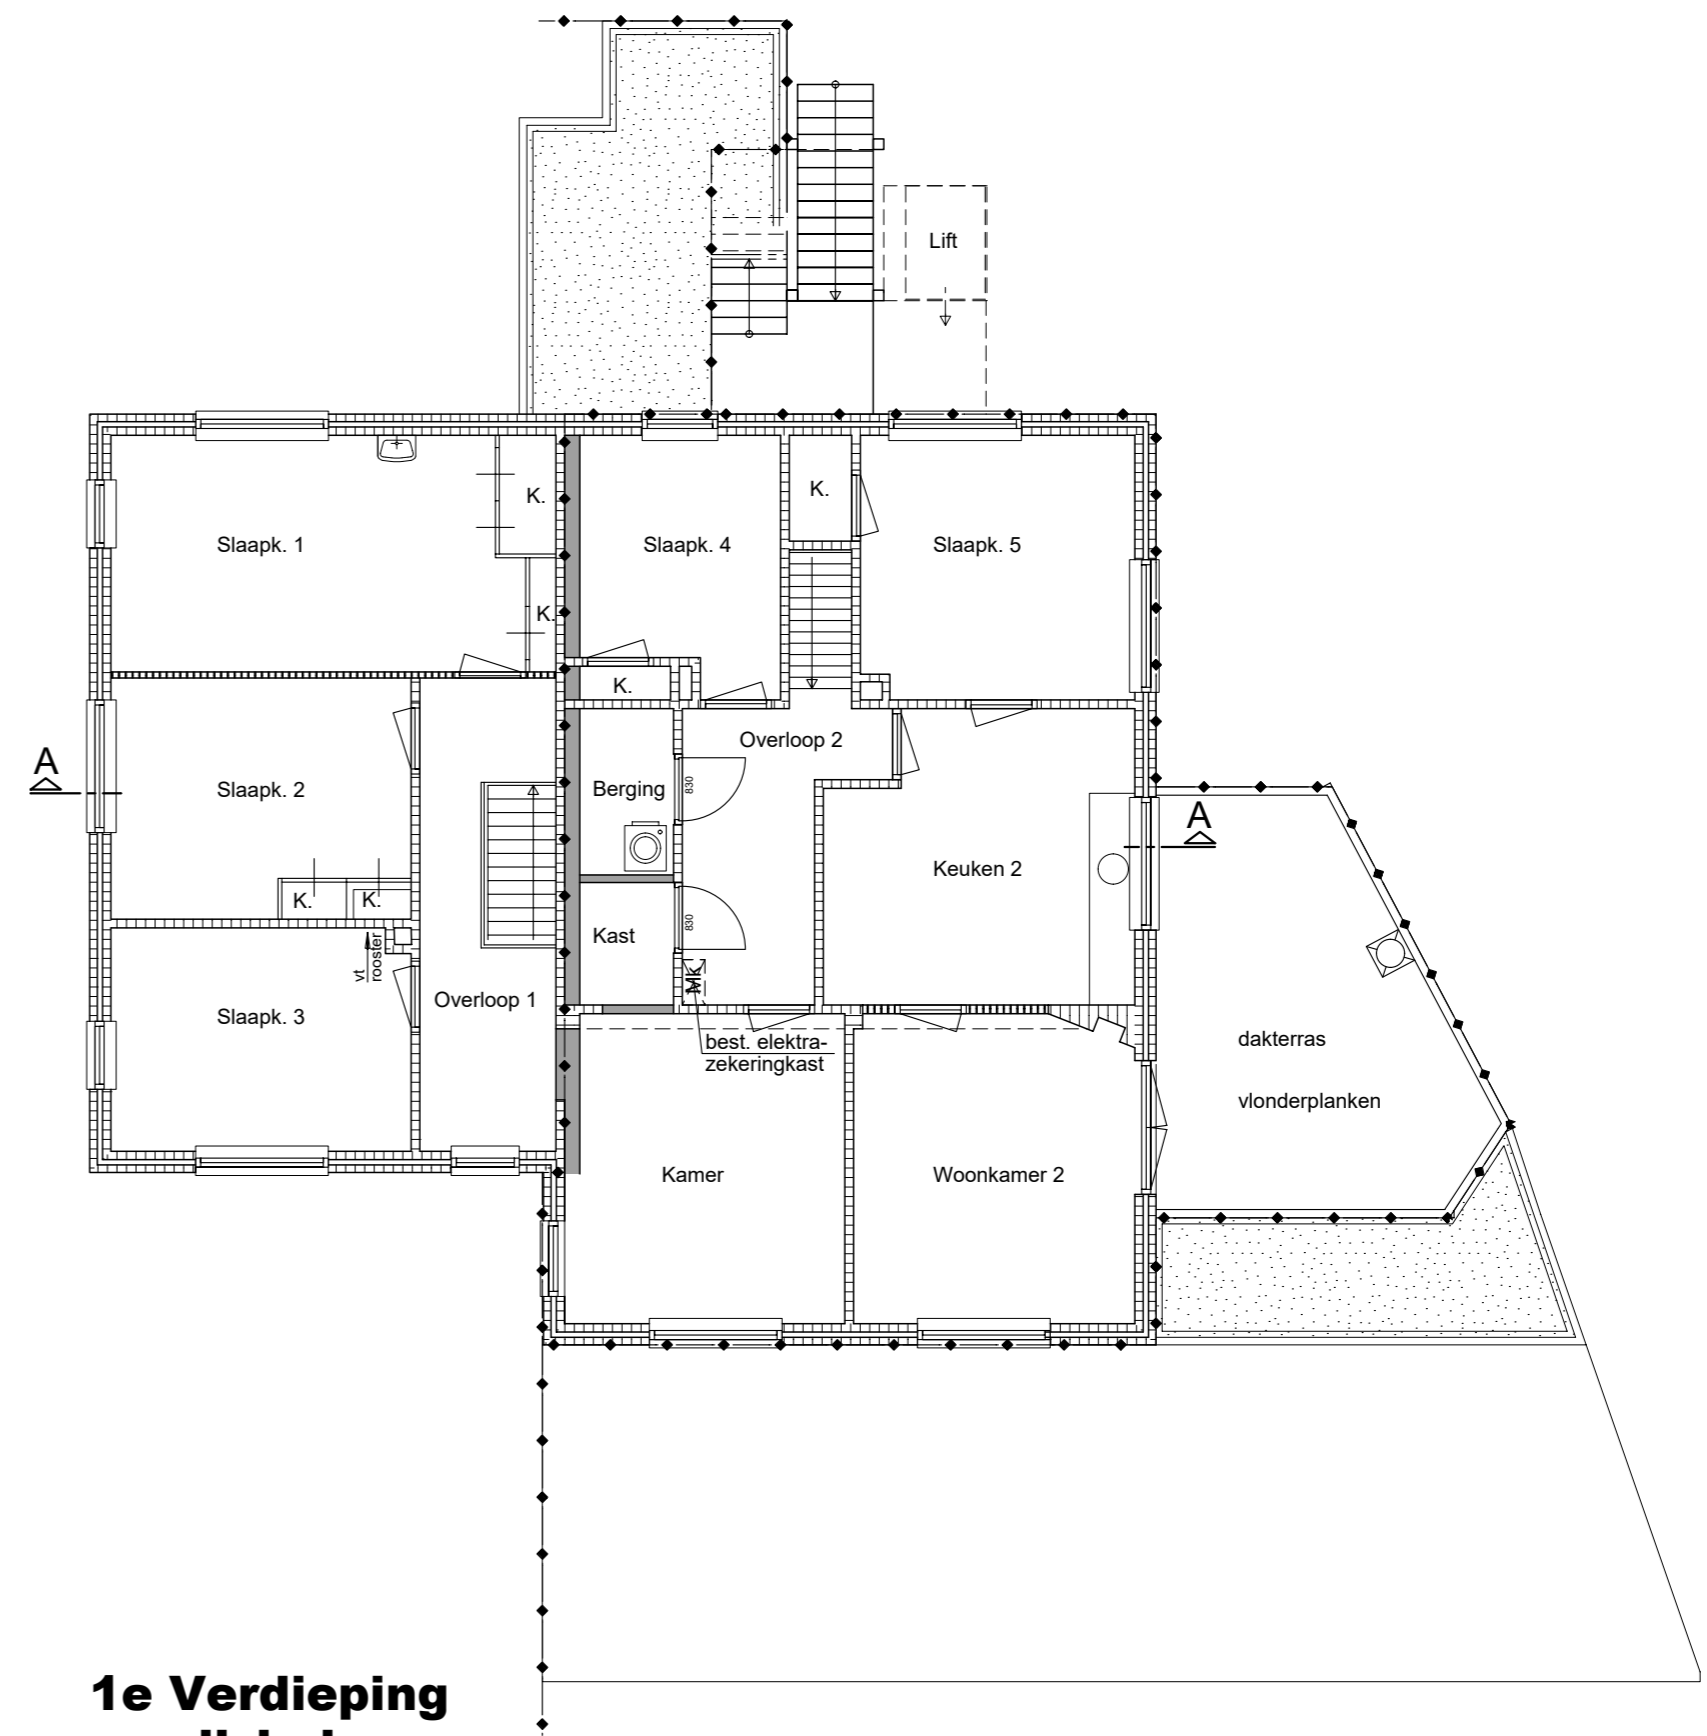

**1e Verdieping
gewijzigd**

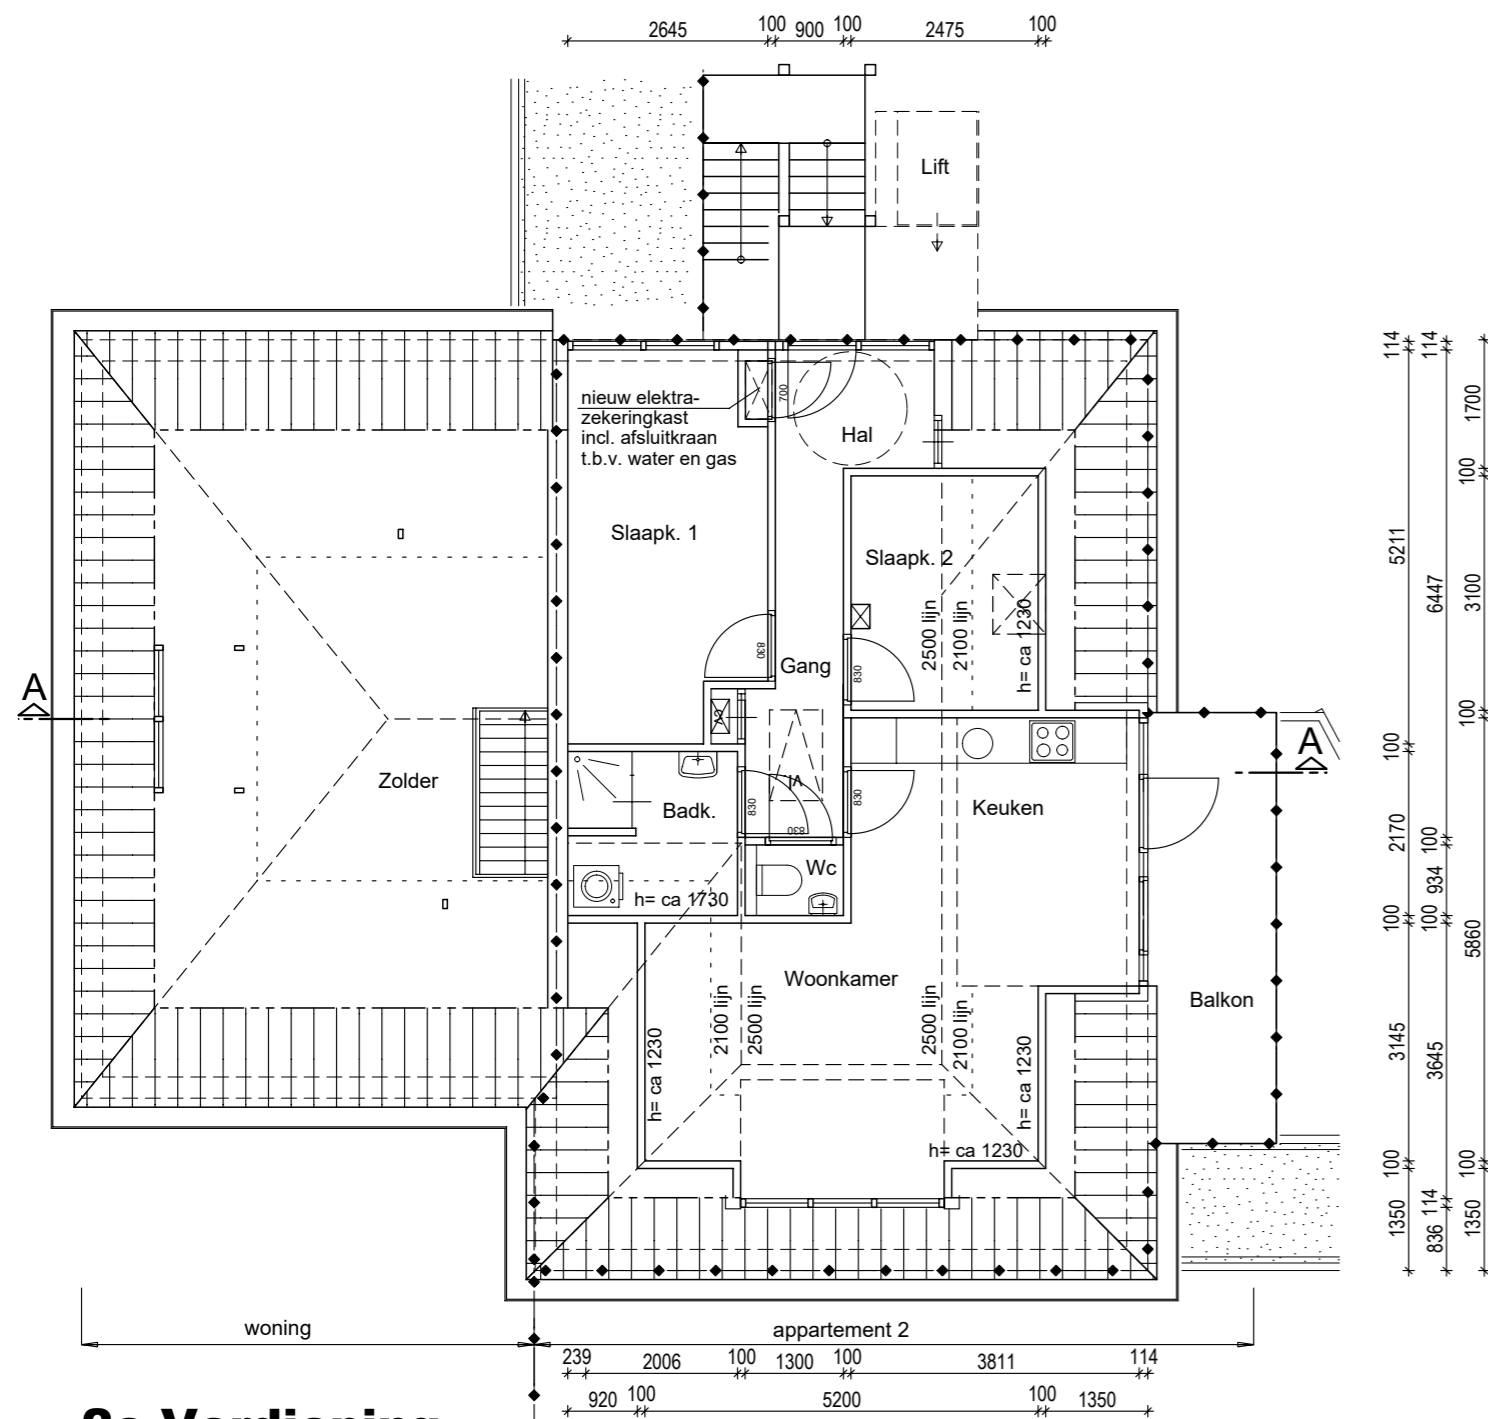

**2e Verdieping
gewijzigd**

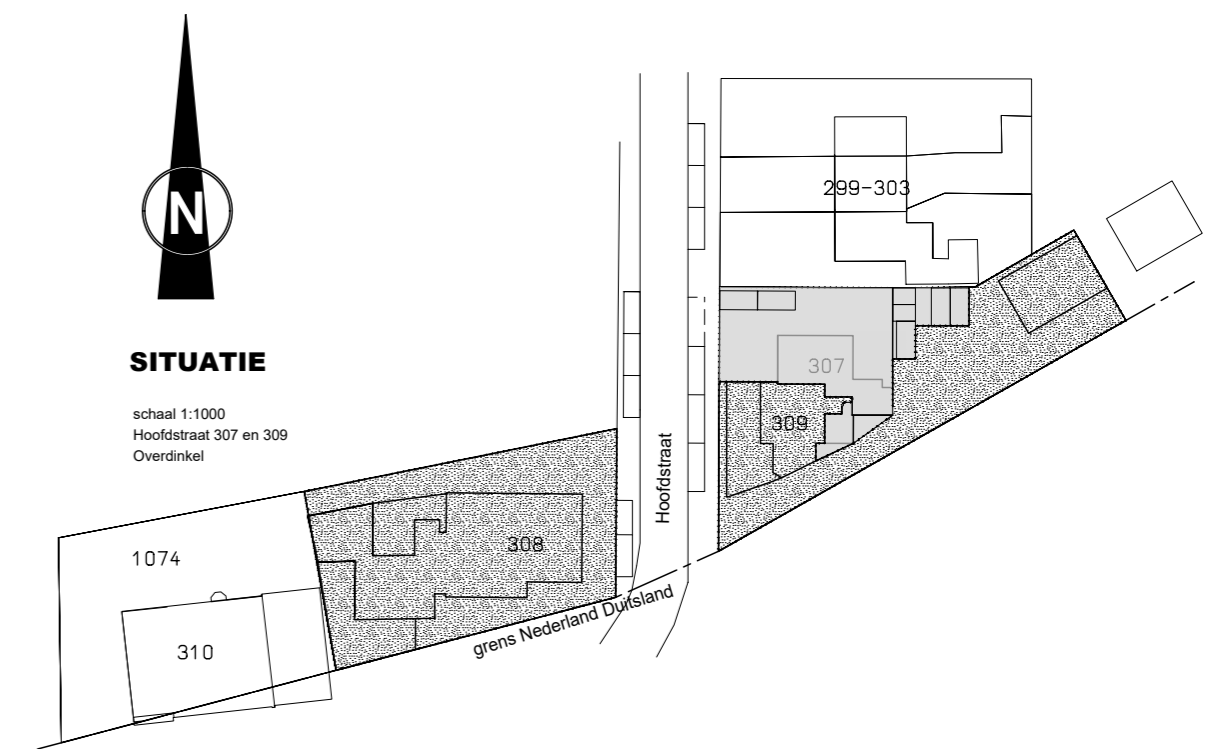

wijz.	get.	datum	omschrijving
a	-	-	-
b	-	-	-

Meijerink bta Meijerink bouwkundig teken- en adviesbureau Bakkerskamp 58 7582 HB Losser mail: meijerink-bta@ziggo.nl Tel. 053-5384456 mob. 06-57211005 KvK nr. 54566819	project : Verbouw woongebouw a.d. Hoofdstraat 307 en 309 te Overdinkel	datum : 12-03-2020 schaal : 1:100 formaat : 600x460 getekend : H.M.
	opdrachtgever : Dhr. E. Melenhorst Pastoor van Laakstraat 55 7568 CB Overdinkel	projectnummer : 19-013a
fase : Gewijzigde toestand (VO)	onderdeel : Plattegronden en situatie	tekeningnummer : VO-GS-02
ontwerp : H. Meijerink		