

A-AB	Agrarisch - Agrarisch bedrijf
B	Bedrijf
V	Verkeer
WA	Water
W	Wonen
W-VB	Wonen - Voormalig boerderij

Dubbelbestemmingen

L-W	Leiding - Water
WR-A2	Waarde - Archeologie 2
WR-LG	Waarde - Landgoed
WR-NL	Waarde - Natuur en landschap
WS-HB	Waterstaat - Herinrichting beek
WS-WB	Waterstaat - Waterbergingsgebied

Gebiedsaanduidingen

	geluidzone - vliegveld 2
	geluidzone - vliegveld 3
	milieuzone - grondwaterbeschermingsgebied
	overige zone - Waterstaat herinrichting beek vervallen
	overige zone - essen
	overige zone - speciale beschermingszone 1
	reconstructiewetzone - extensiveringsgebied
	reconstructiewetzone - verwevingsgebied
	veiligheidszone - lpg

(sb-km)	specifieke vorm van bedrijf - klompenmakerij
(sv-vp)	specifieke vorm van verkeer - verzorgingsplaats
(sw-bij)	specifieke vorm van wonen - bijeenkomstruimte
(sw-pw)	specifieke vorm van wonen - plattelandswoning
(zbo)	zorgboerderij

Bouwvlak

	bouwvlak
--	----------

Bouwaanduidingen

[ka]	karacteristiek
[-sba-beb]	specifieke bouwaanduiding - bebouwing uitgesloten
[sba-gm]	specifieke bouwaanduiding - gemeentelijk monument

Maatvoeringaanduidingen

	maatvoeringsvlak
E	maximum aantal wooneenheden
	aantal wooneenheden

Figuren

	relatie
--	---------


Verklaring

	BGT en BRK 25-04-2020
--	-----------------------

Gemeente Losser

**Partiële herziening Buitengebied, verzamelplan 2022**

Verbeelding **Legenda**

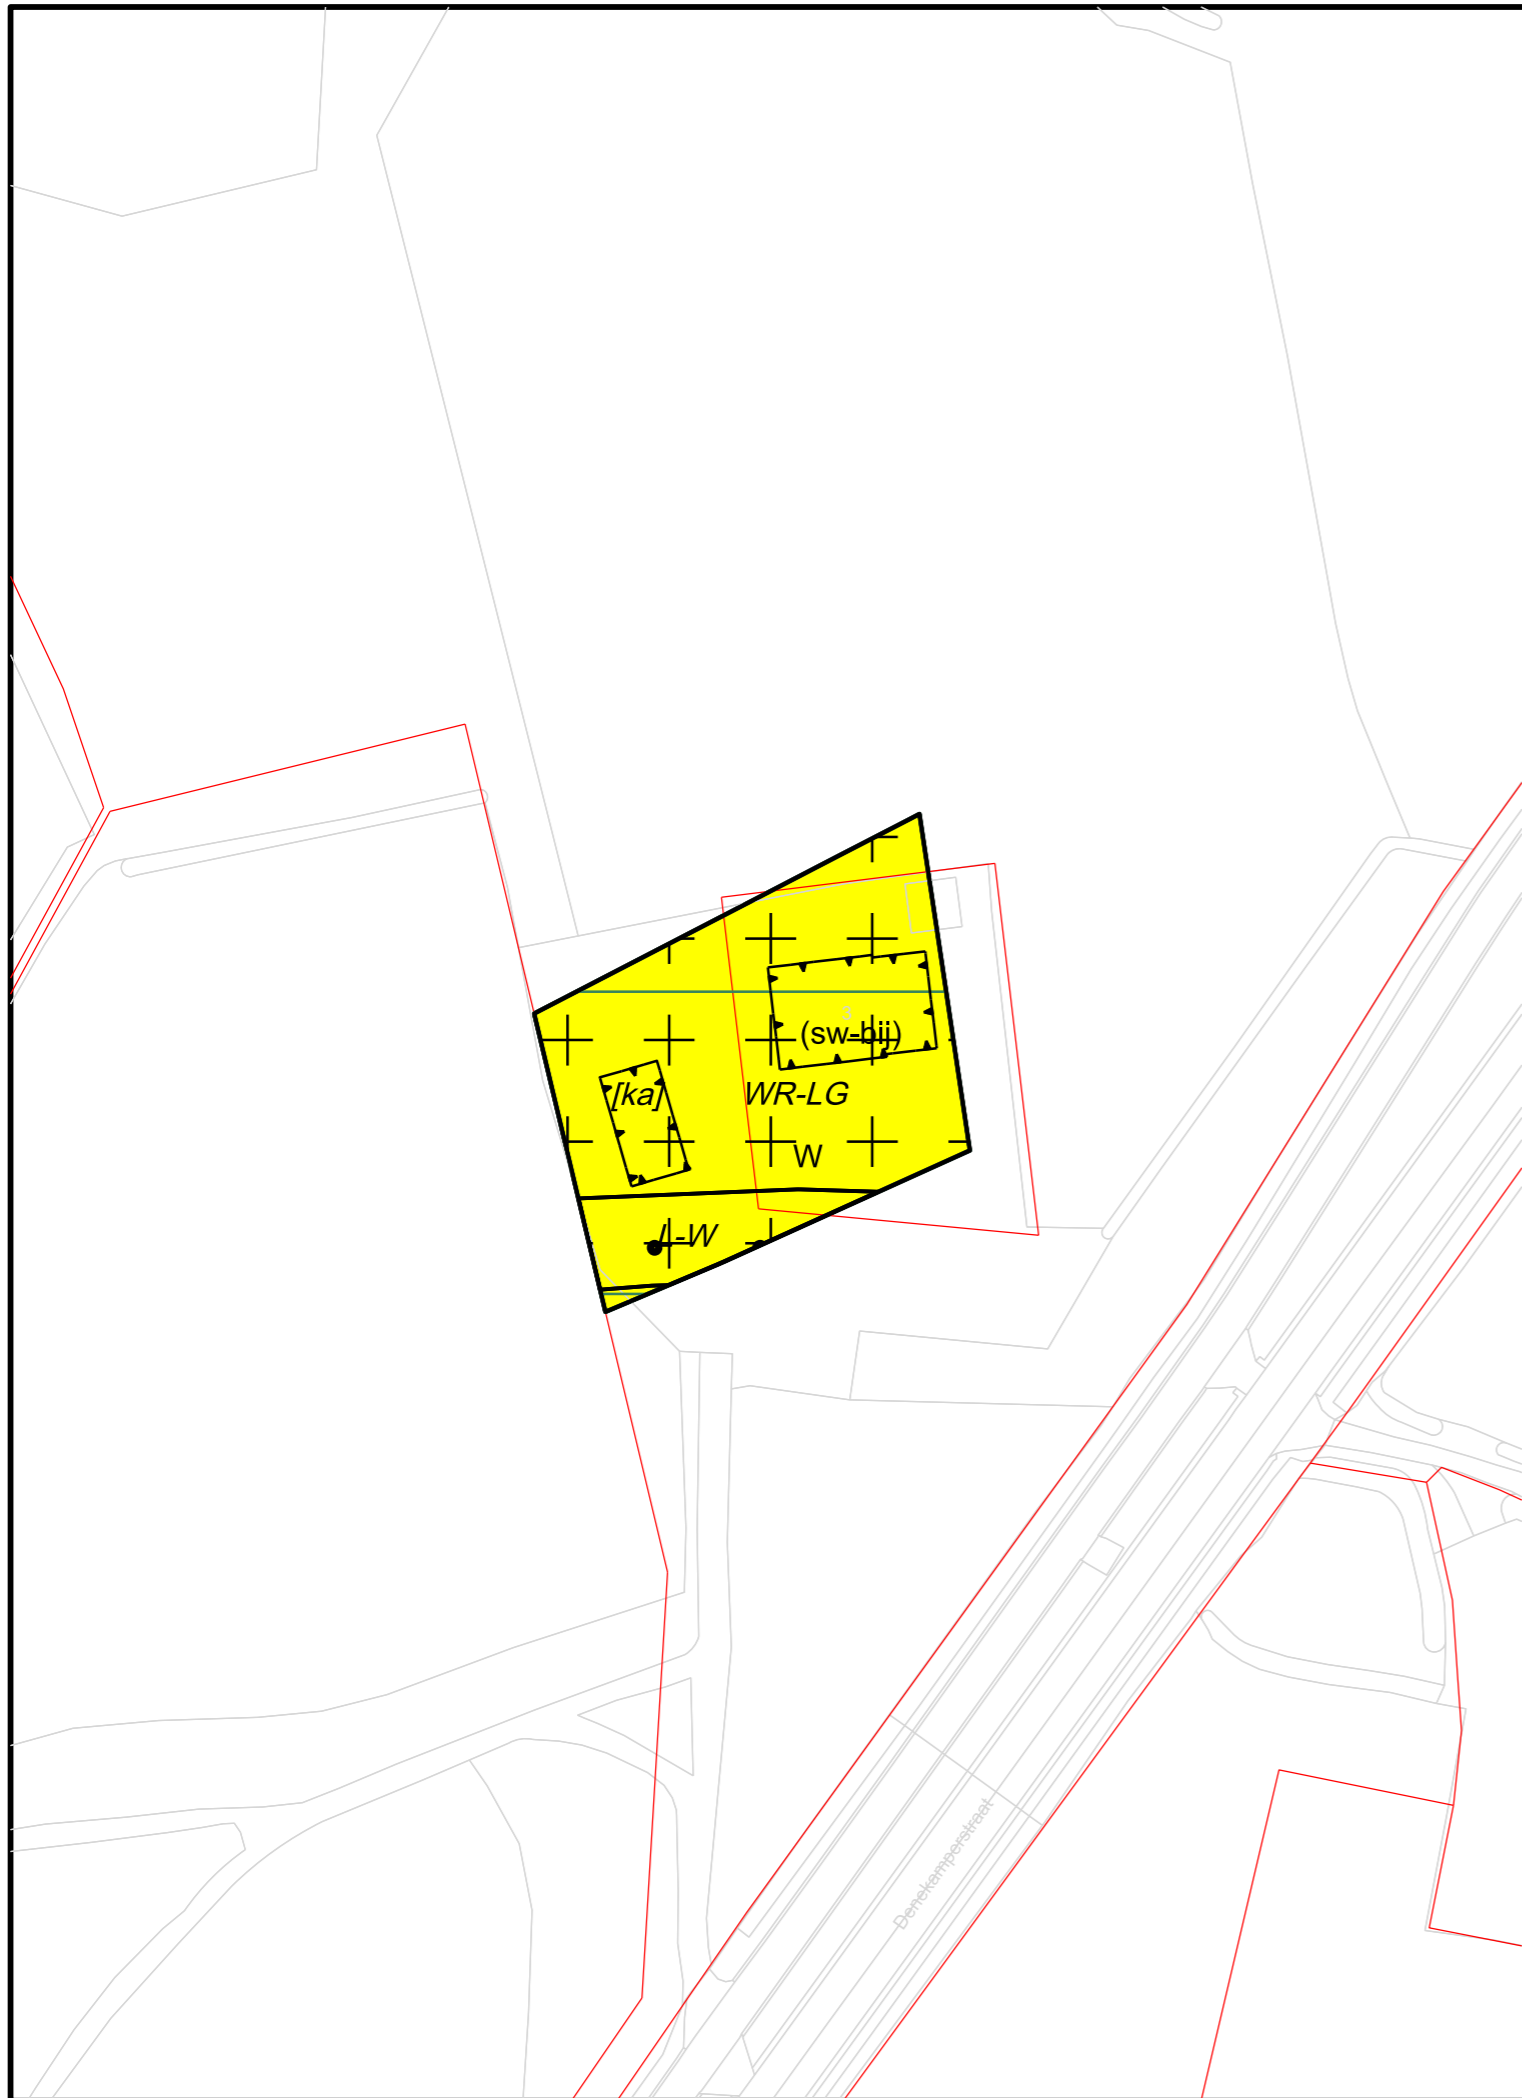

Gemeente Losser

Partiële herziening Buitengebied, verzamelplan 2022

Verbeelding Denekamperstraat 3, De Lutte


datum: 16-05-2023  
schaal: 1 : 1000 (A3)  
status: vastgesteld  
projectnr.: P000980  
gezien: PS

NL.IMRO.0168.bp008vp22-0401




**BügelHajema**  
Ruimte voor de leefomgeving

BügelHajema Adviseurs, adviseurs voor leefomgeving en omgevingsrecht BNSP  
Vaart NZ 50, 9401 GN Assen T 0592 316 206 E info@bugelhajema.nl  
W www.bugelhajema.nl

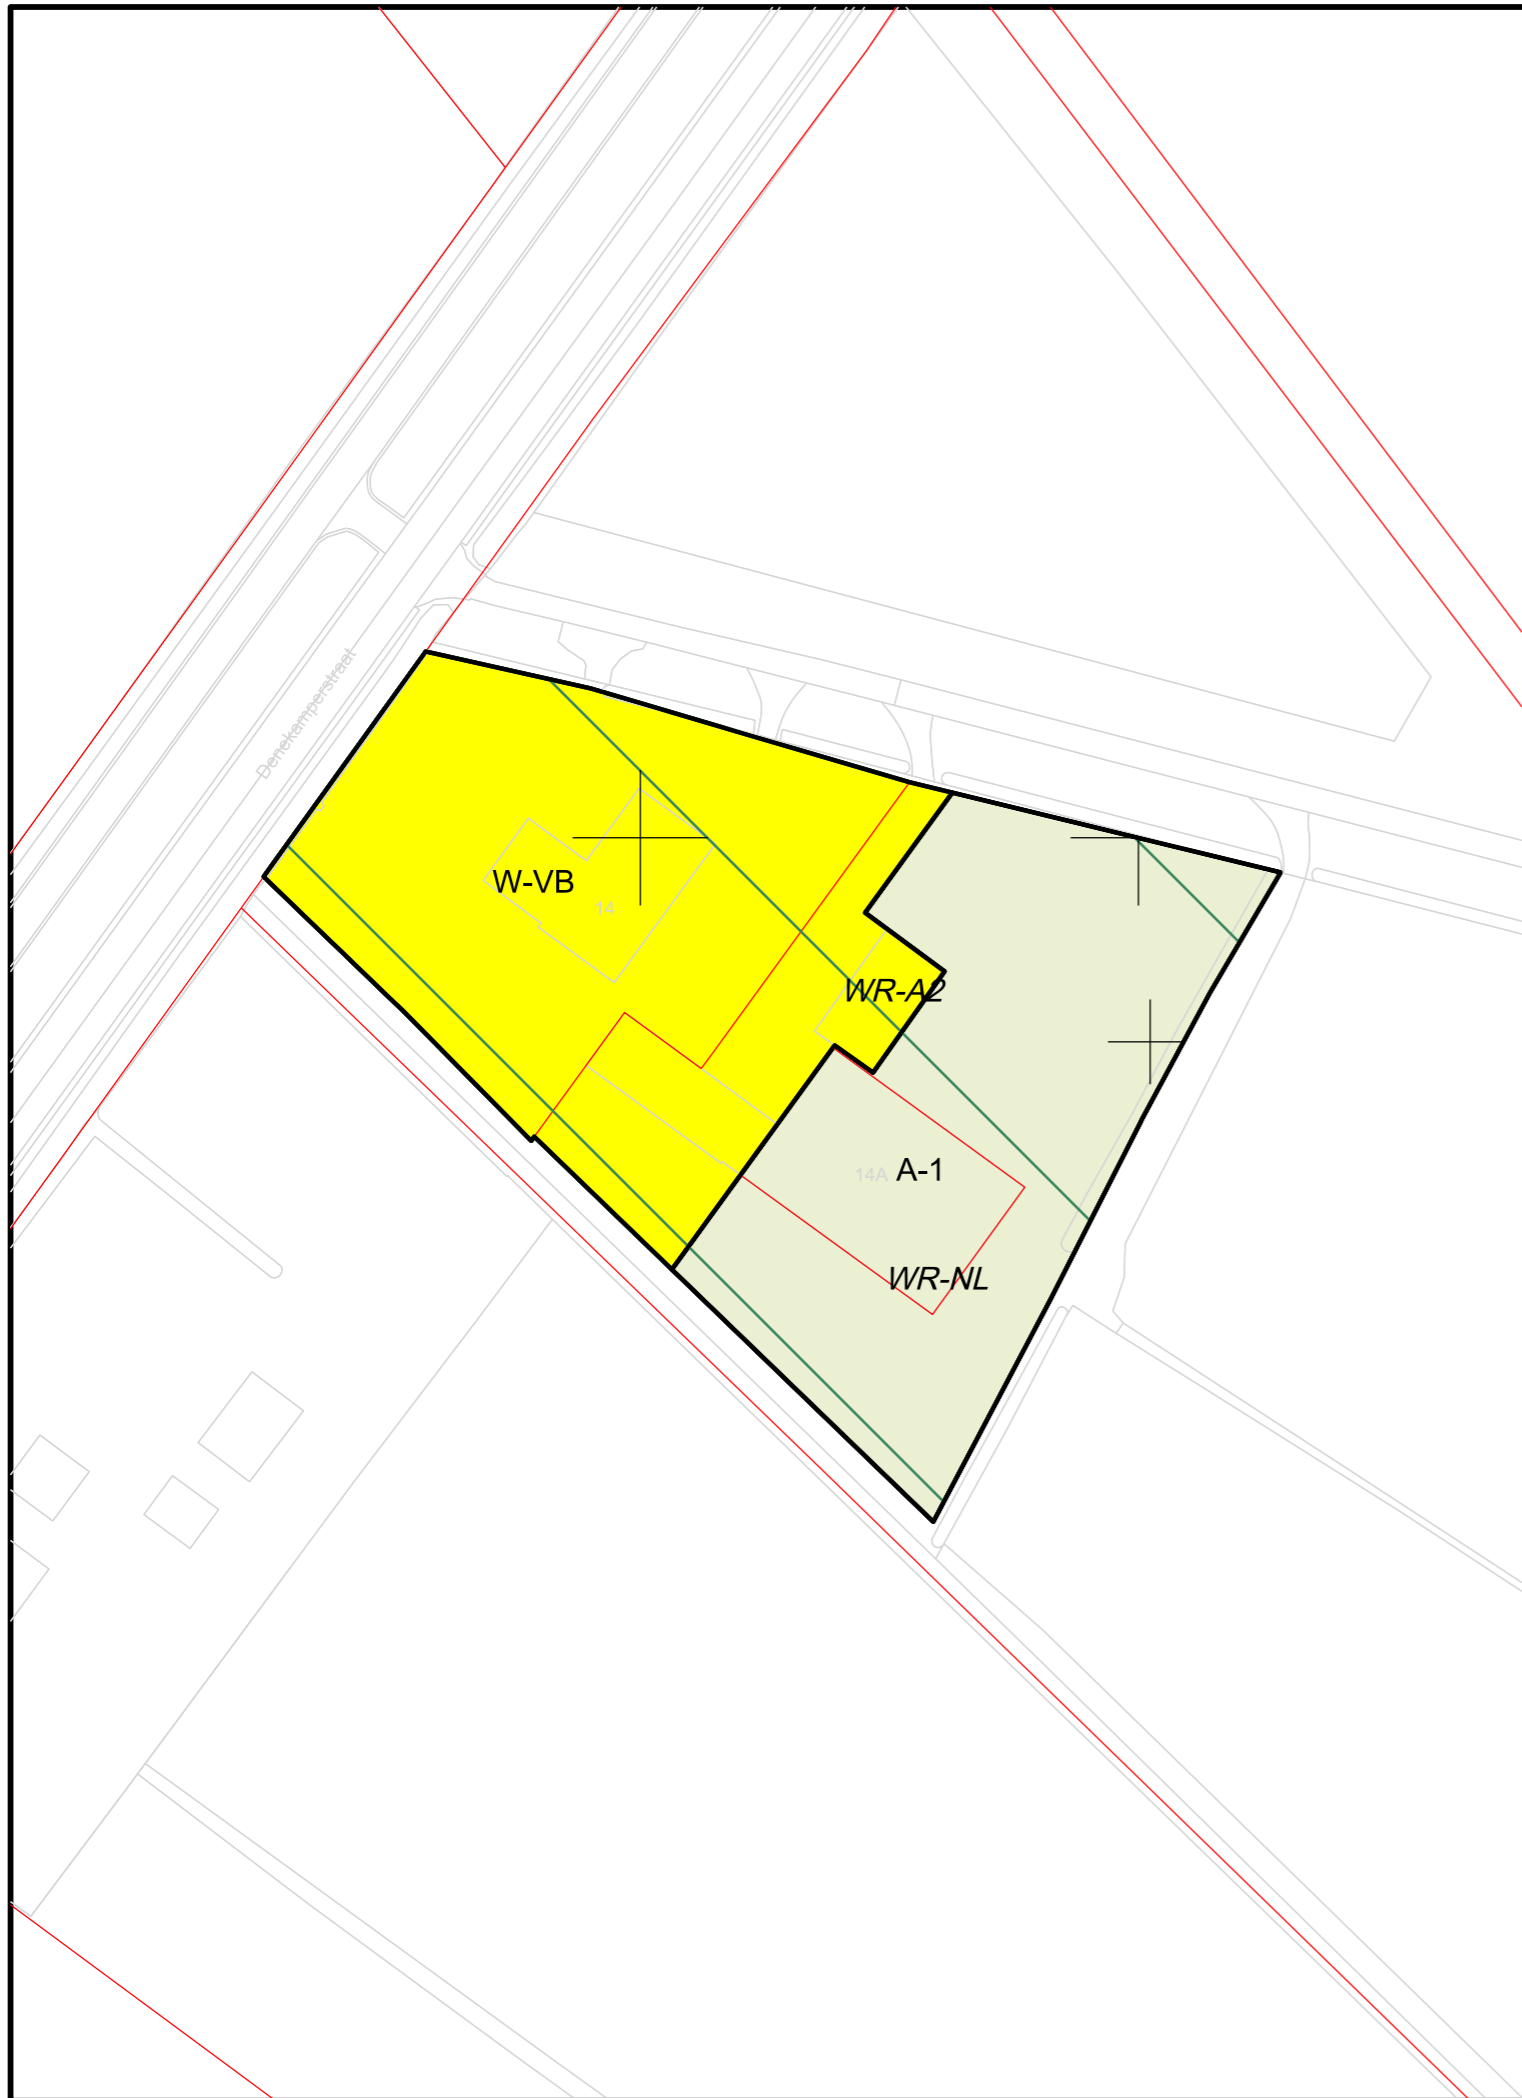

	Gemeente Losser
	<b>Partiële herziening Buitengebied, verzamelplan 2022</b>
	<b>Verbeelding Denekamperstraat 14-14a, De Lutte</b>
<p>datum: 16-05-2023          schaal: 1 : 1000 (A3)          status: vastgesteld          projectnr.: P000980          gezien: PS          NL.IMRO.0168.bp008vp22-0401</p>	 <p><b>BügelHajema</b>          Ruimte voor de leefomgeving</p> <p><small>BügelHajema Adviseurs, adviseurs voor leefomgeving en omgevingsrecht BNSP          Vaart NZ 50, 9401 GN Assen T 0592 316 206 E info@bugelhajema.nl          W www.bugelhajema.nl</small></p>

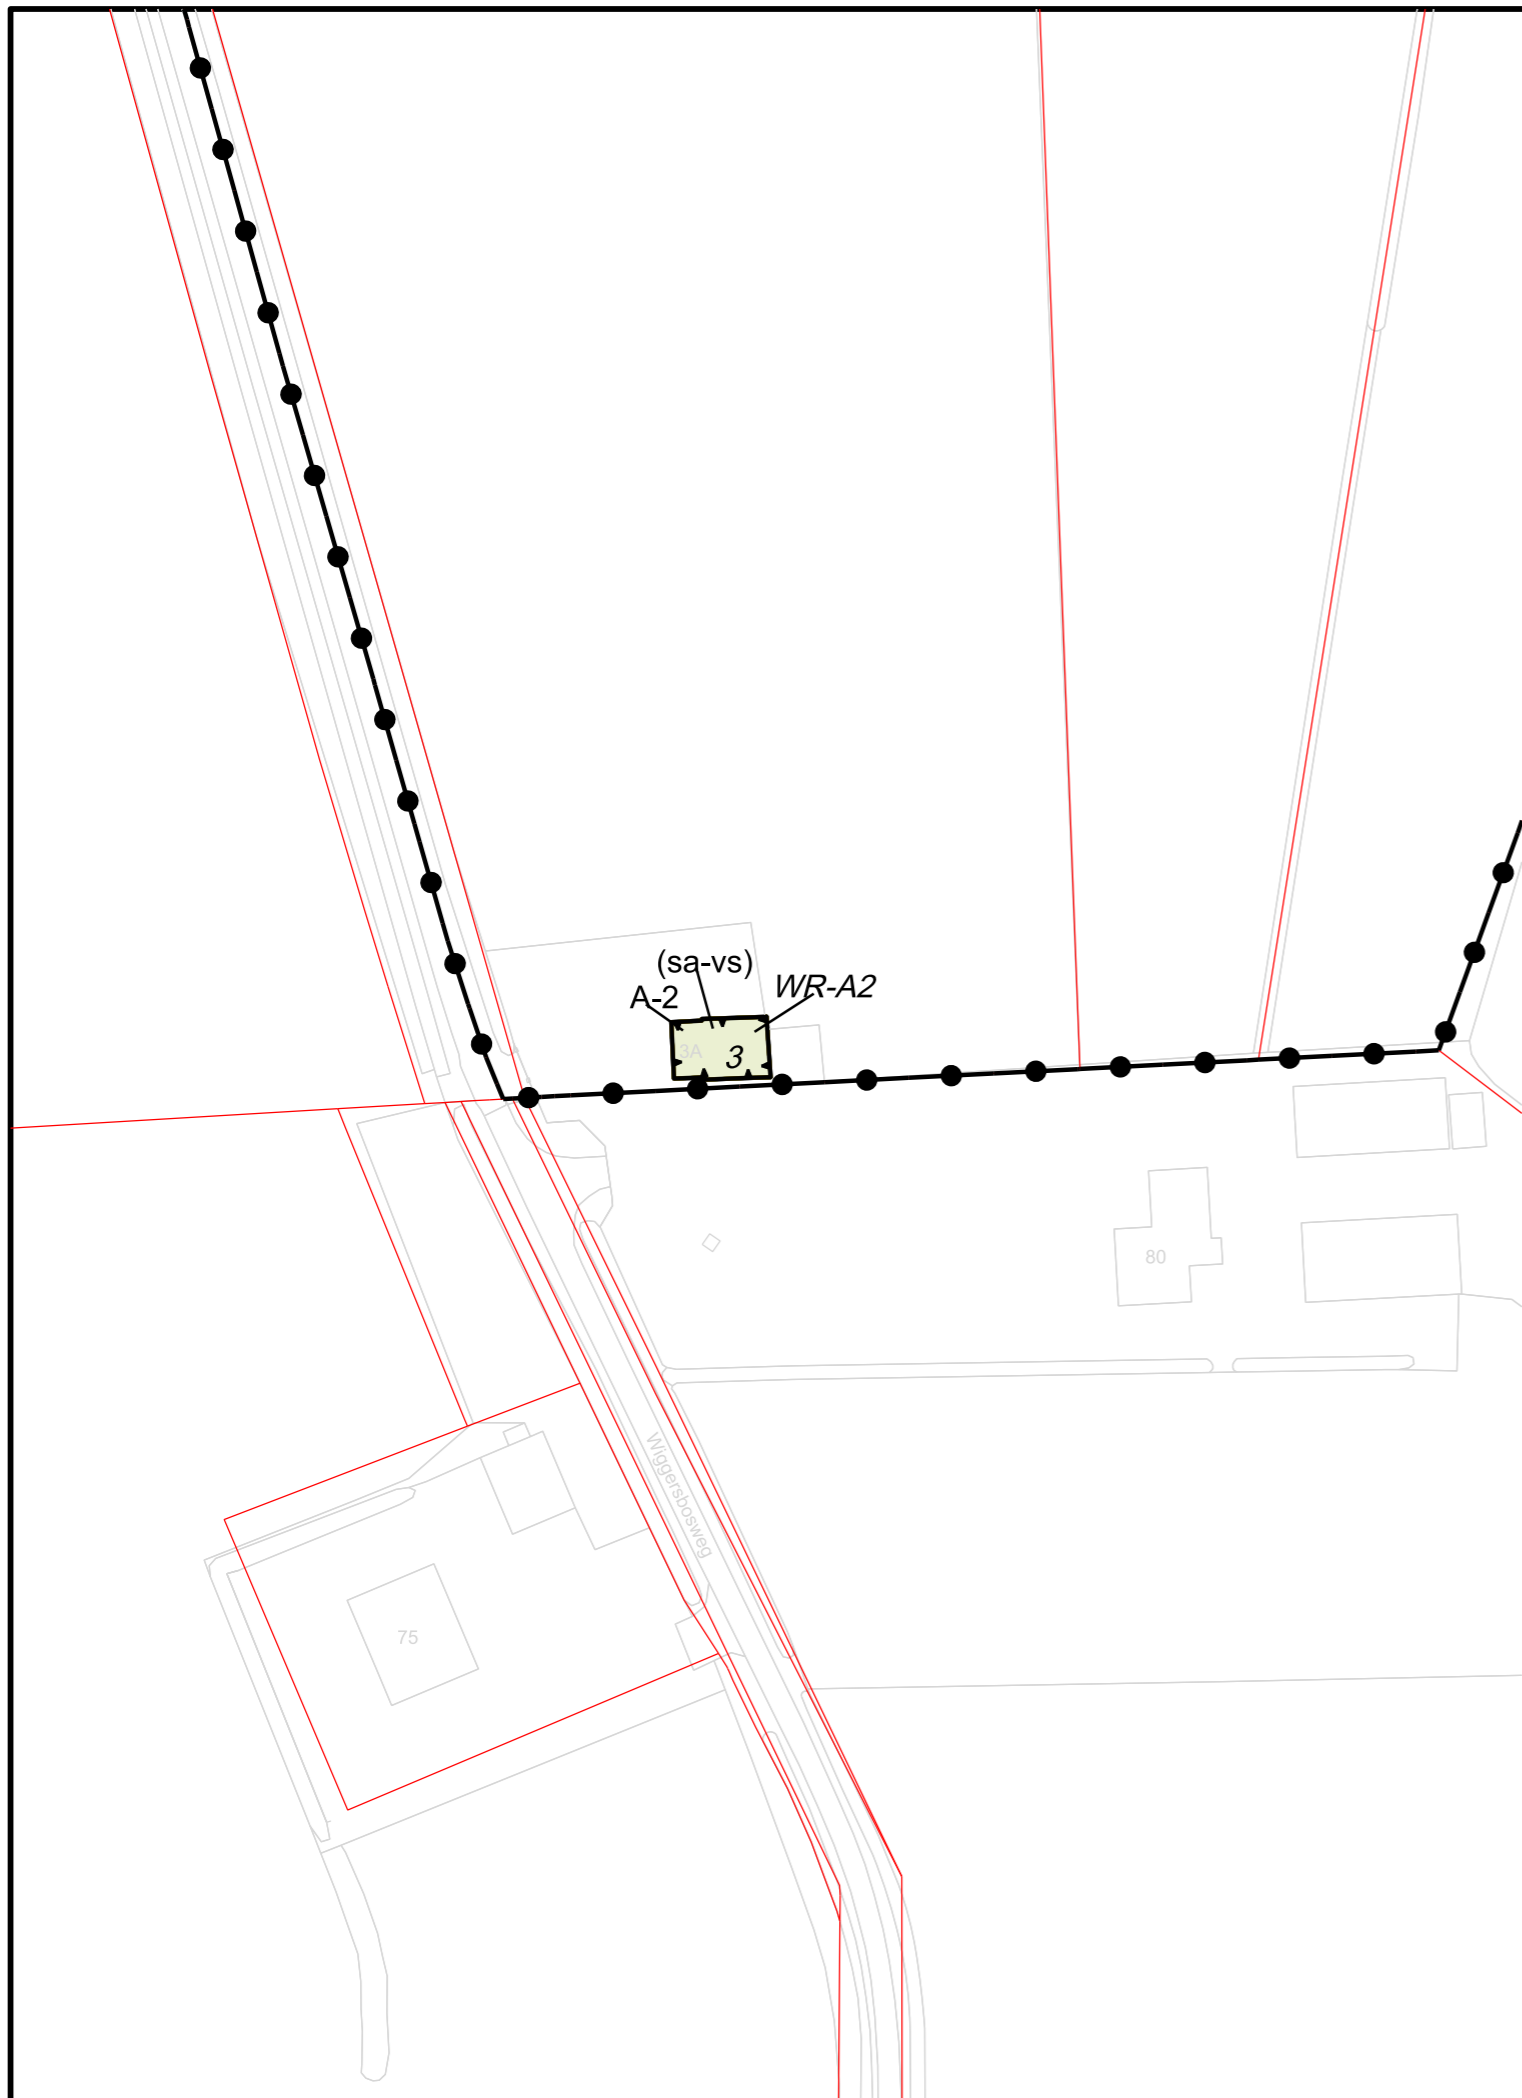

Gemeente Losser

Partiële herziening Buitengebied, verzamelplan 2022

Verbeelding Duivelsdijk 3a, De Lutte


datum: 16-05-2023  
 schaal: 1 : 1000 (A3)  
 status: vastgesteld  
 projectnr.: P000980  
 gezien: PS

NL.IMRO.0168.bp008vp22-0401



**BügelHajema**  
 Ruimte voor de leefomgeving

BügelHajema Adviseurs, adviseurs voor leefomgeving en omgevingsrecht BNSP  
 Vaart NZ 50, 9401 GN Assen T 0592 316 206 E info@bugelhajema.nl  
 W www.bugelhajema.nl

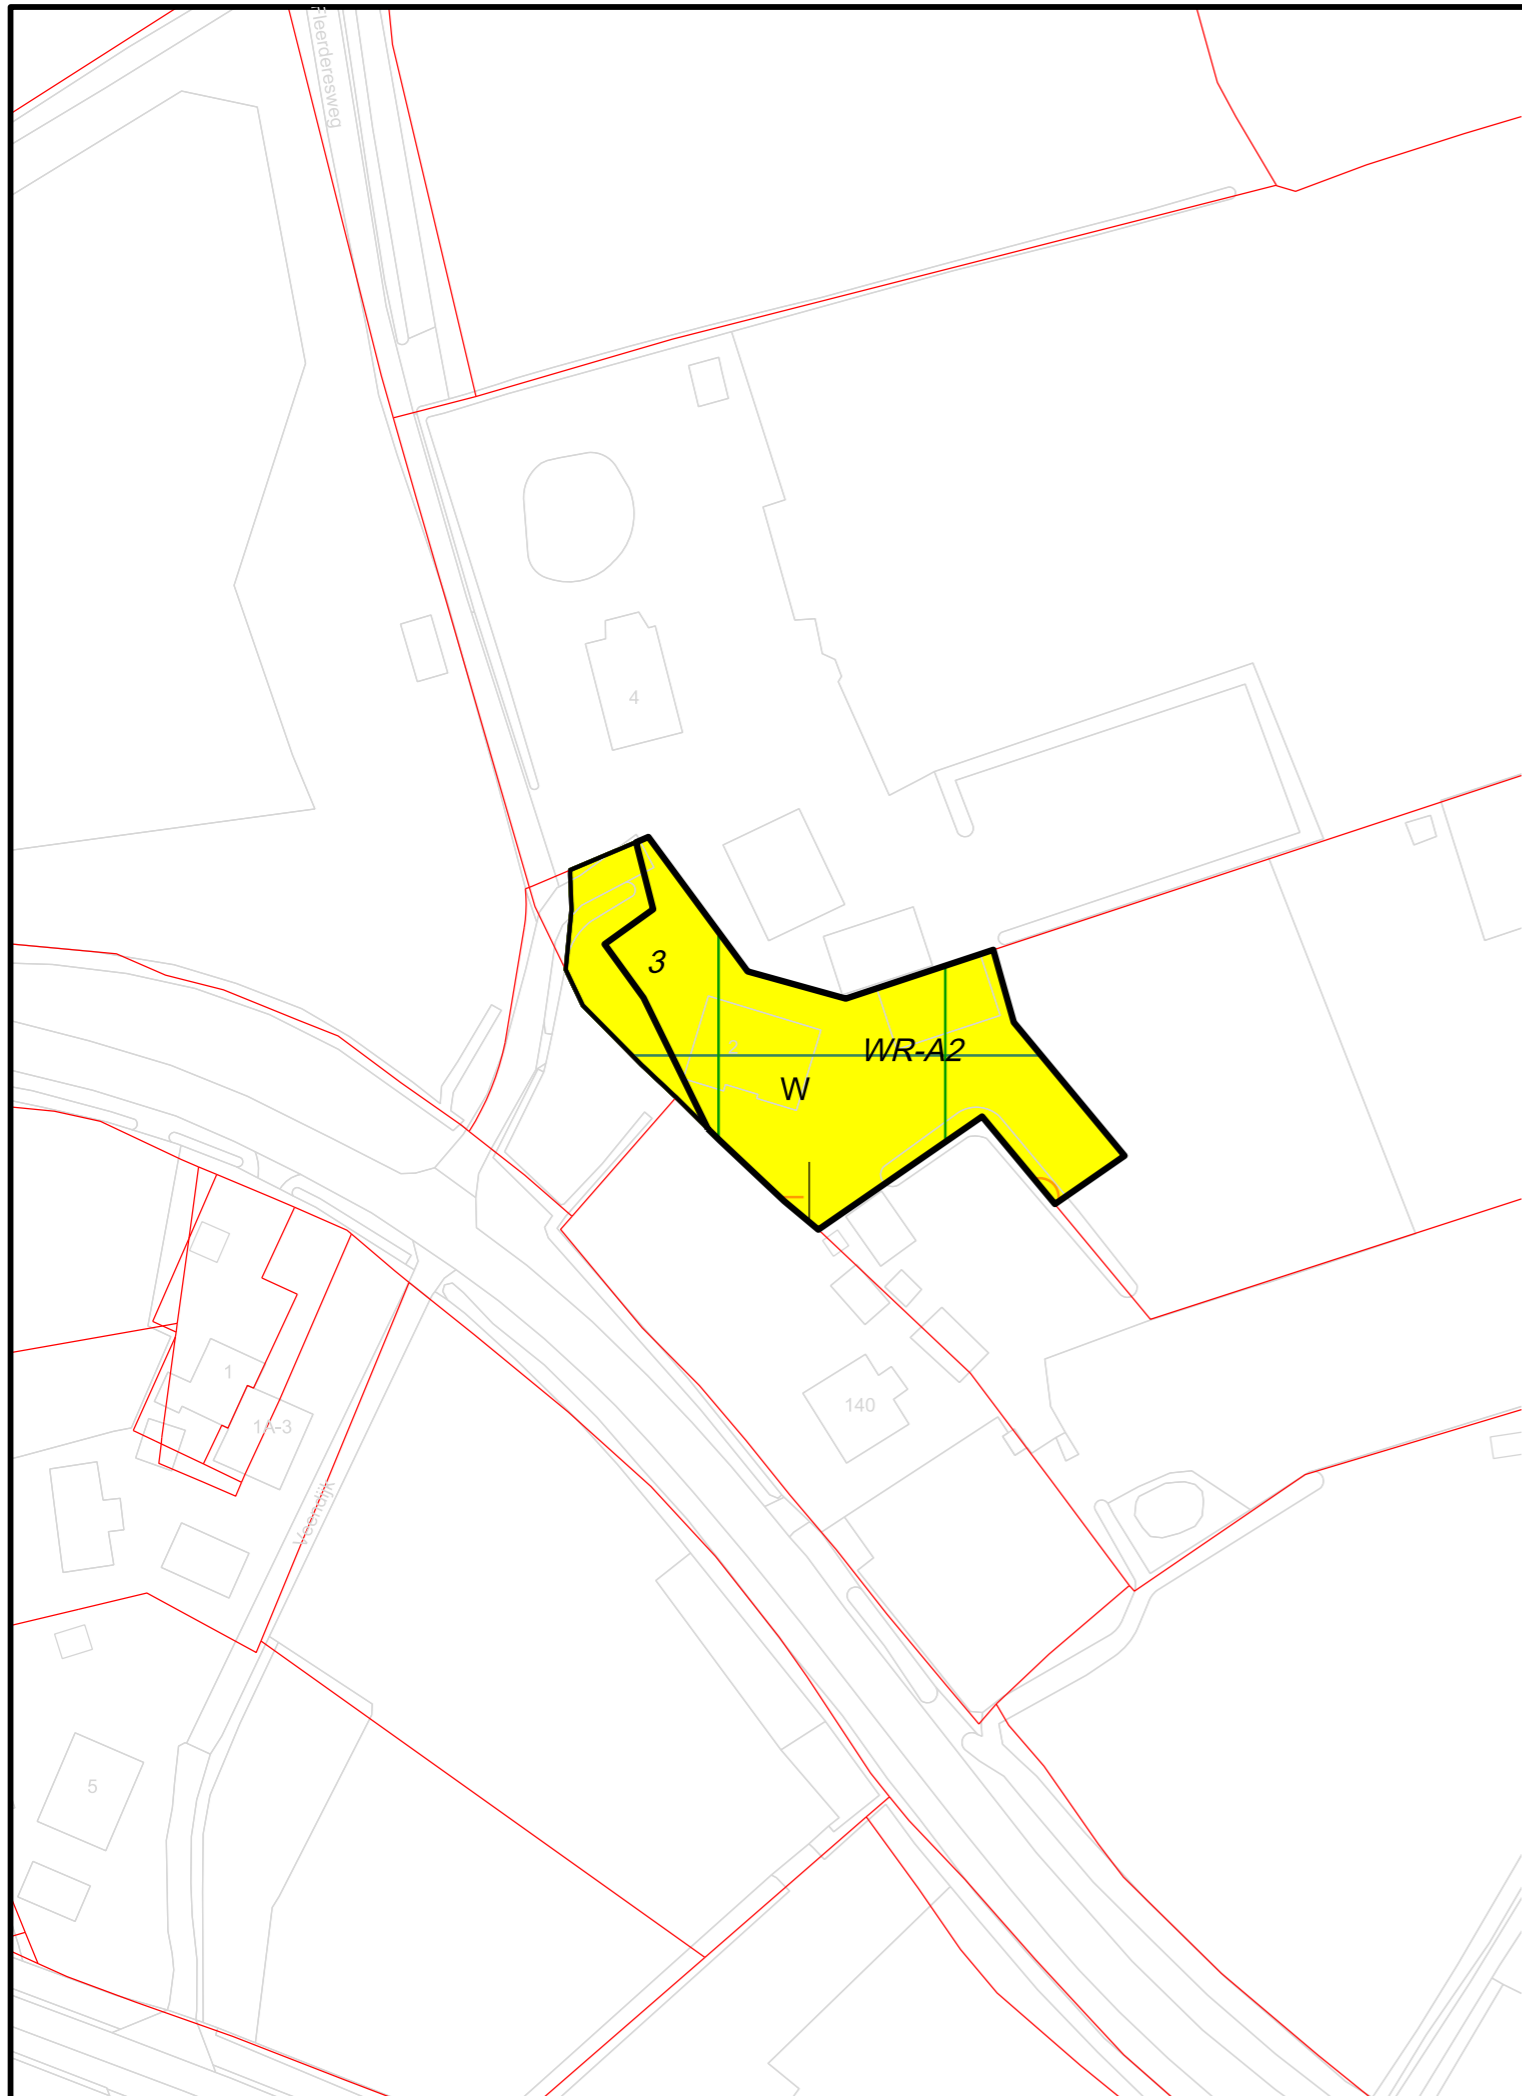

Gemeente Losser

Partiële herziening Buitengebied, verzamelplan 2022

Verbeelding Fleerdersweg 2, De Lutte


datum: 16-05-2023  
schaal: 1 : 1000 (A3)  
status: vastgesteld  
projectnr.: P000980  
gezien: PS

NL.IMRO.0168.bp008vp22-0401




**BügelHajema**  
Ruimte voor de leefomgeving

BügelHajema Adviseurs, adviseurs voor leefomgeving en omgevingsrecht BNSP  
Vaart NZ 50, 9401 GN Assen T 0592 316 206 E info@bugelhajema.nl  
W www.bugelhajema.nl

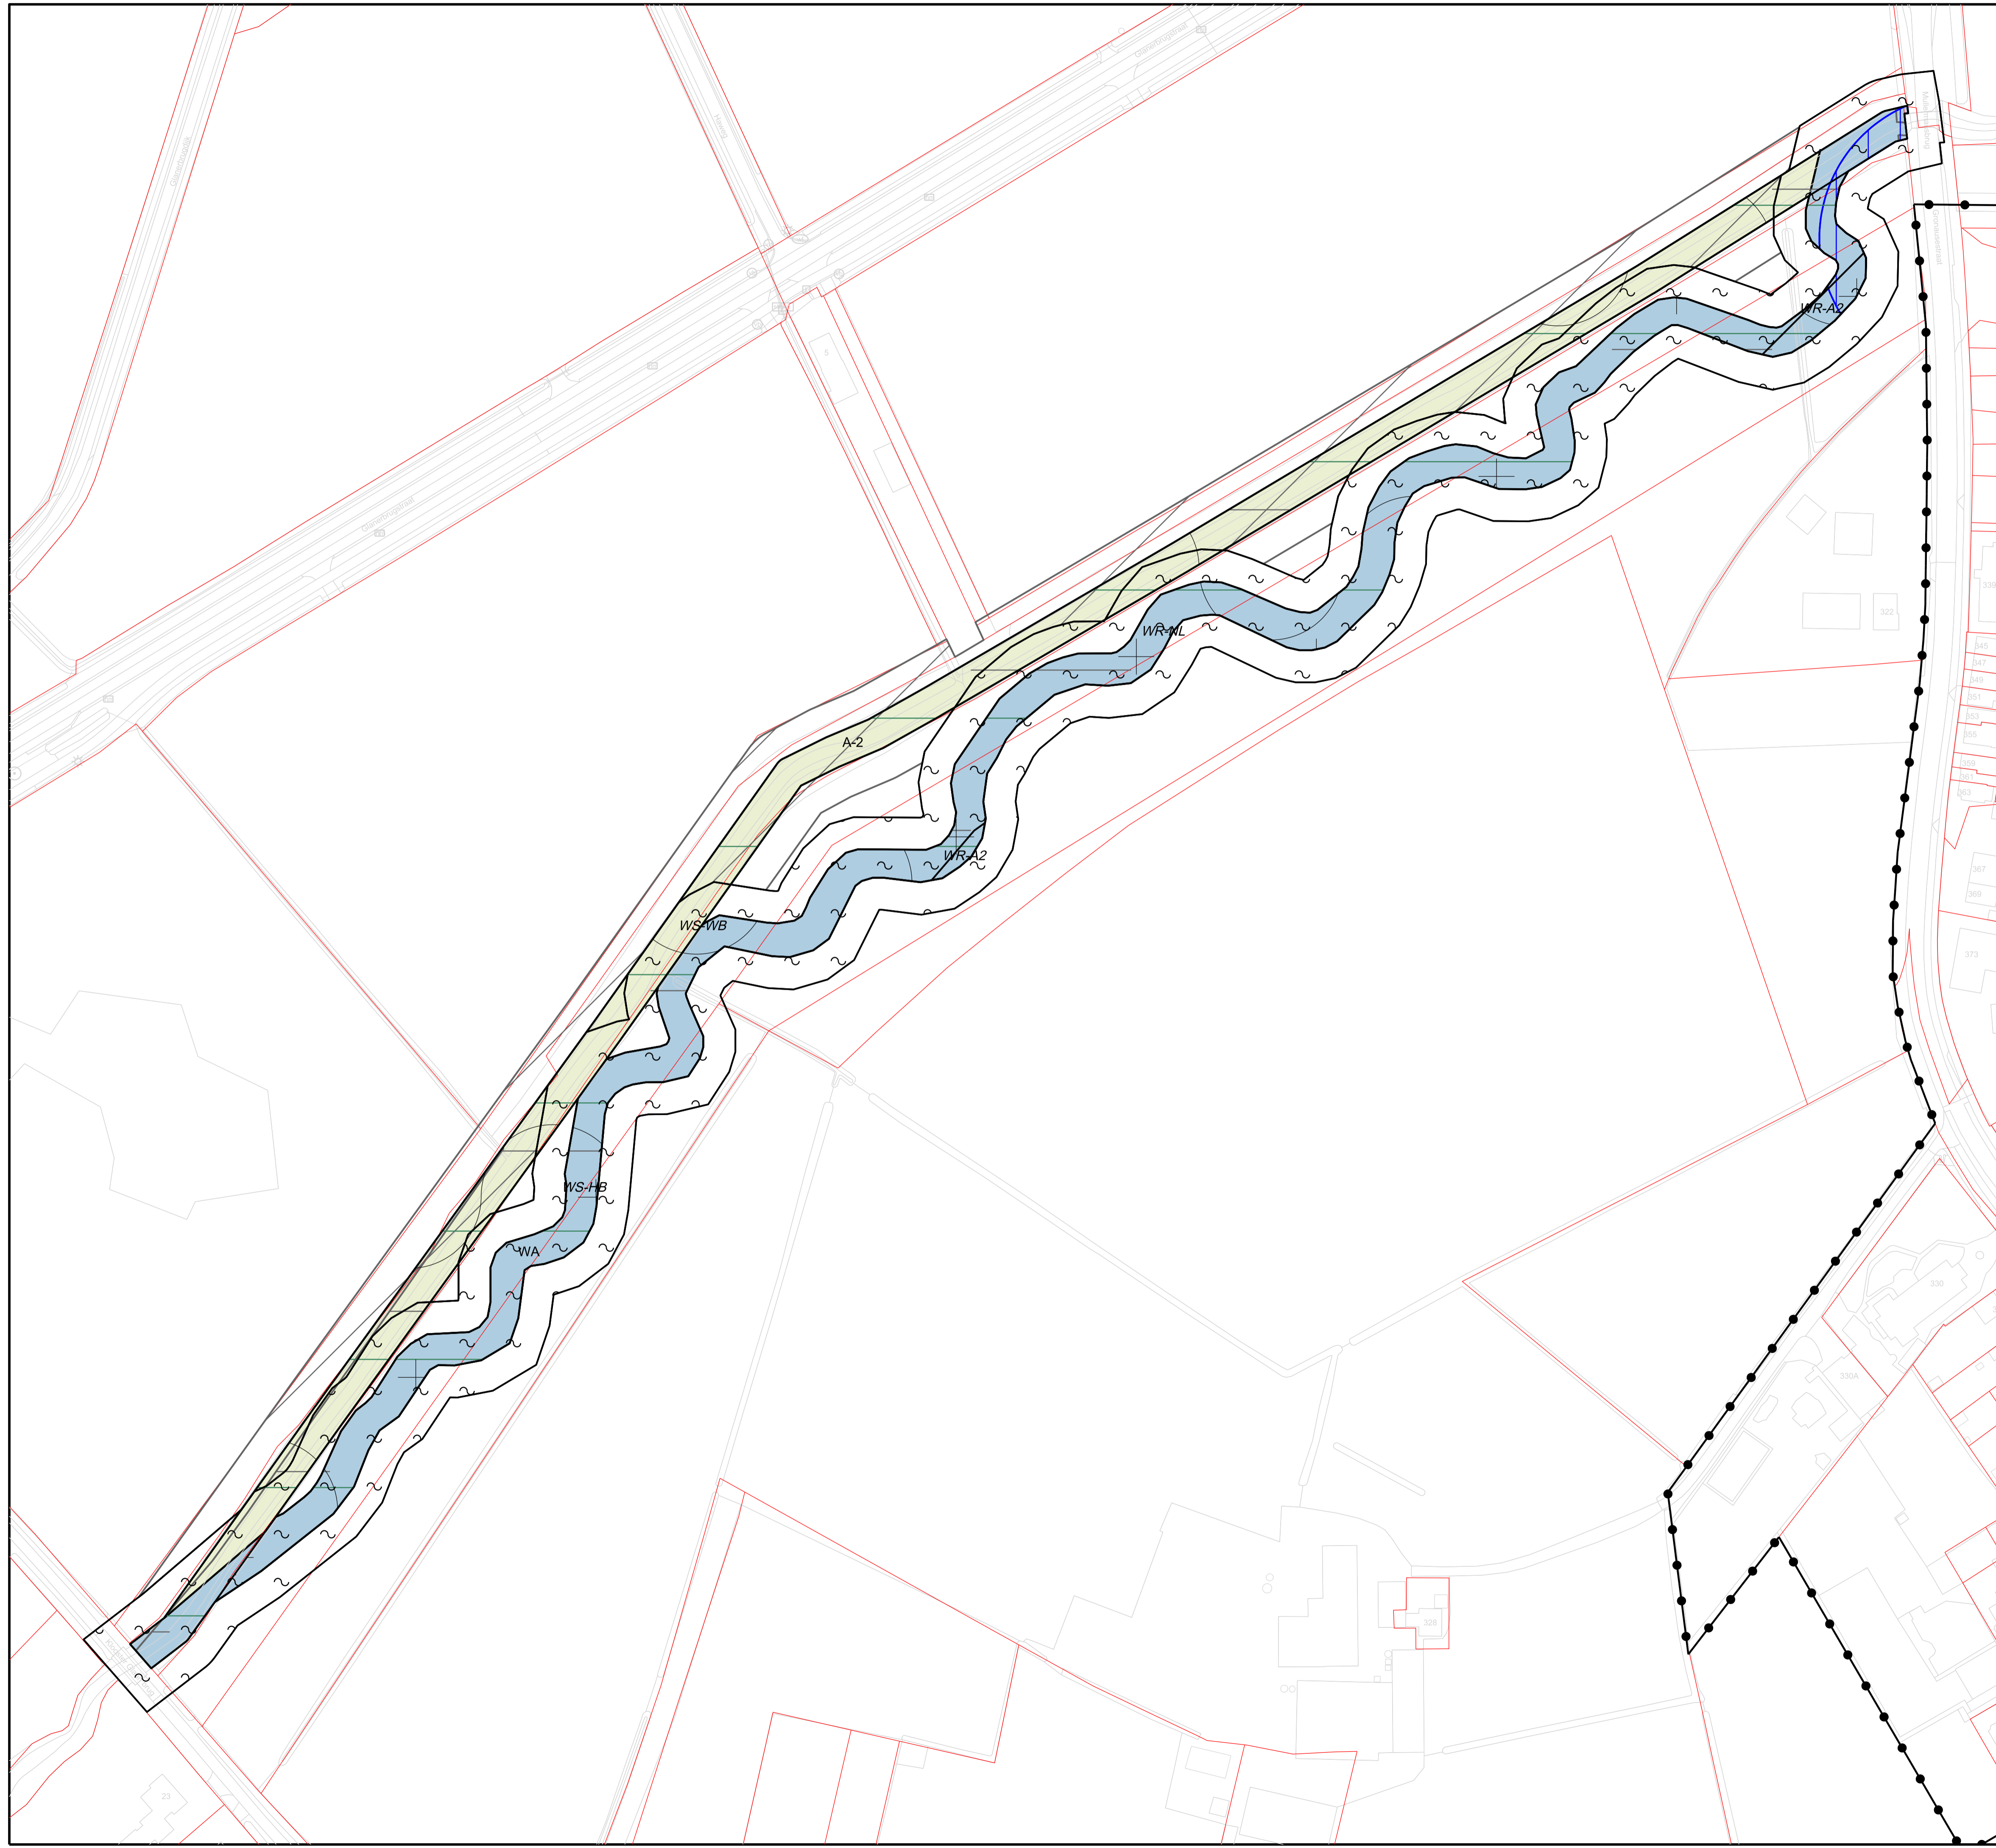

	Gemeente Losser	
	Partiële herziening Bultengebied, verzamelplan 2022	
	Verbeelding Glanerbeek	
datum:	16-05-2023	 <b>BügelHajema</b> <small>Ruimte voor de leefomgeving</small>
schaal:	1 : 1000 (A1)	
status:	vastgesteld	
projectnr.:	P000980	
gezien:	PS	
NL.IMRO.0168.bp008vp22-0401		<small>BügelHajema Adviseurs, adviseurs voor leefomgeving en omgevingsrecht BNSP          Vaart NZ 50, 9401 GN Assen T 0592 319 206 E info@buegelhajema.nl          W www.buegelhajema.nl</small>

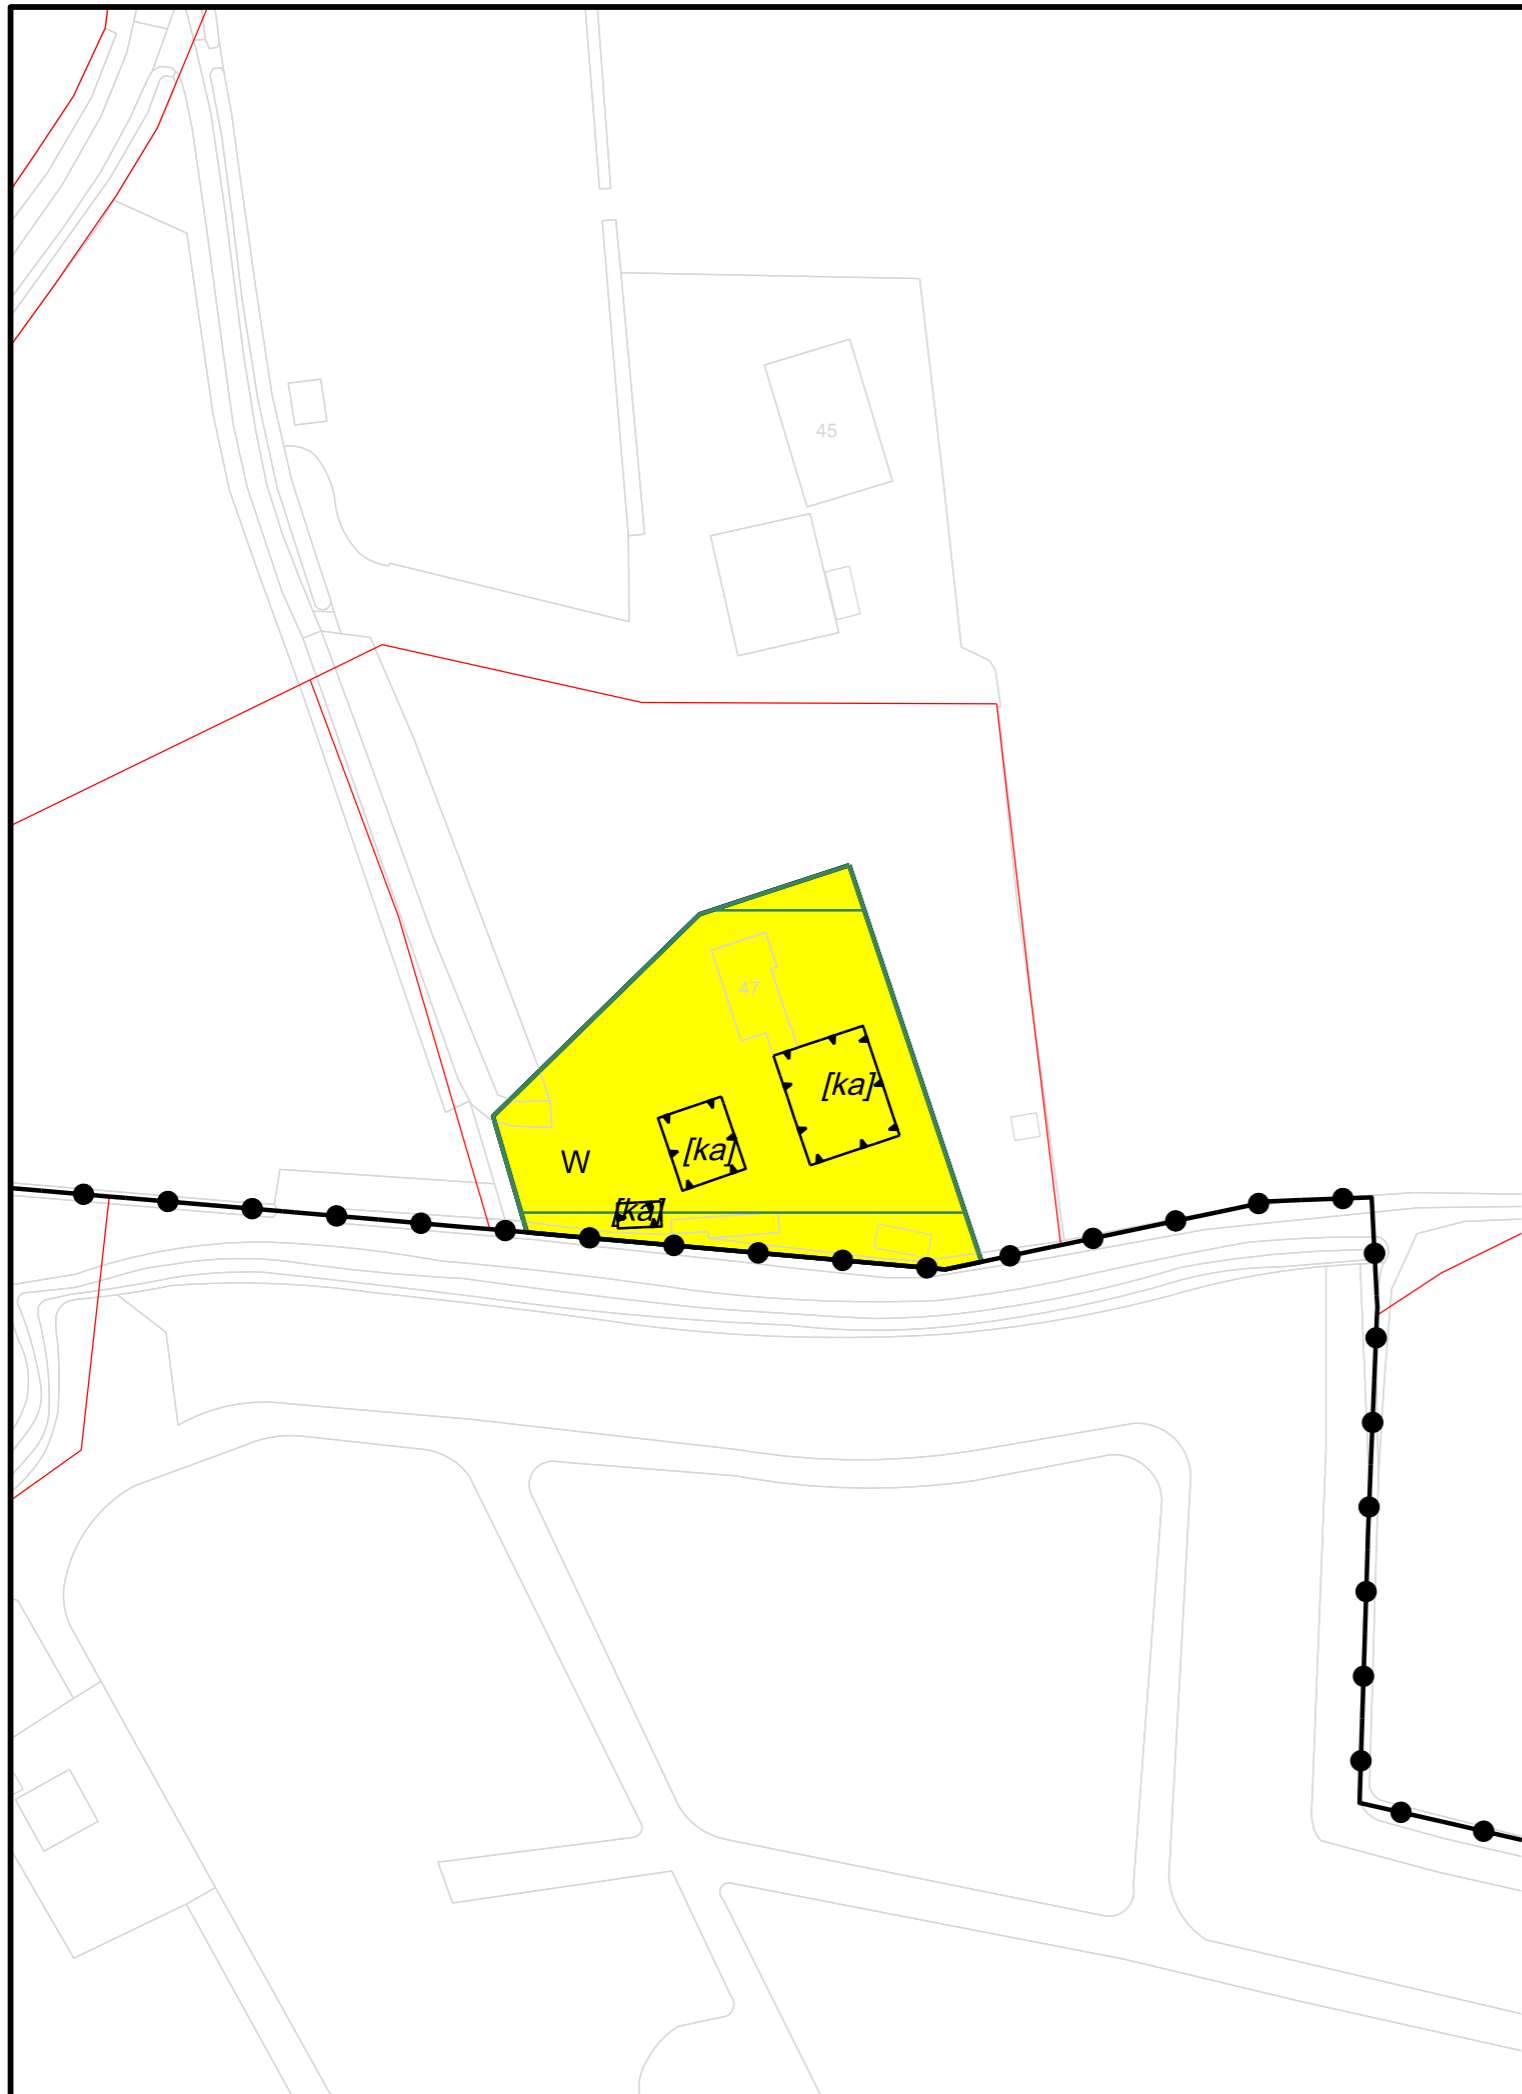

Gemeente Losser

Partiële herziening Buitengebied, verzamelplan 2022


Verbeelding

datum: 16-05-2023  
 schaal: 1 : 1000 (A3)  
 status: vastgesteld  
 projectnr.: P000980  
 gezien: PS  
 NL.IMRO.0168.bp008vp22-0401



**BügelHajema**  
 Ruimte voor de leefomgeving

BügelHajema Adviseurs, adviseurs voor leefomgeving en omgevingsrecht BNSP  
 Vaart NZ 50, 9401 GN Assen T 0592 316 206 E info@bugelhajema.nl  
 W www.bugelhajema.nl

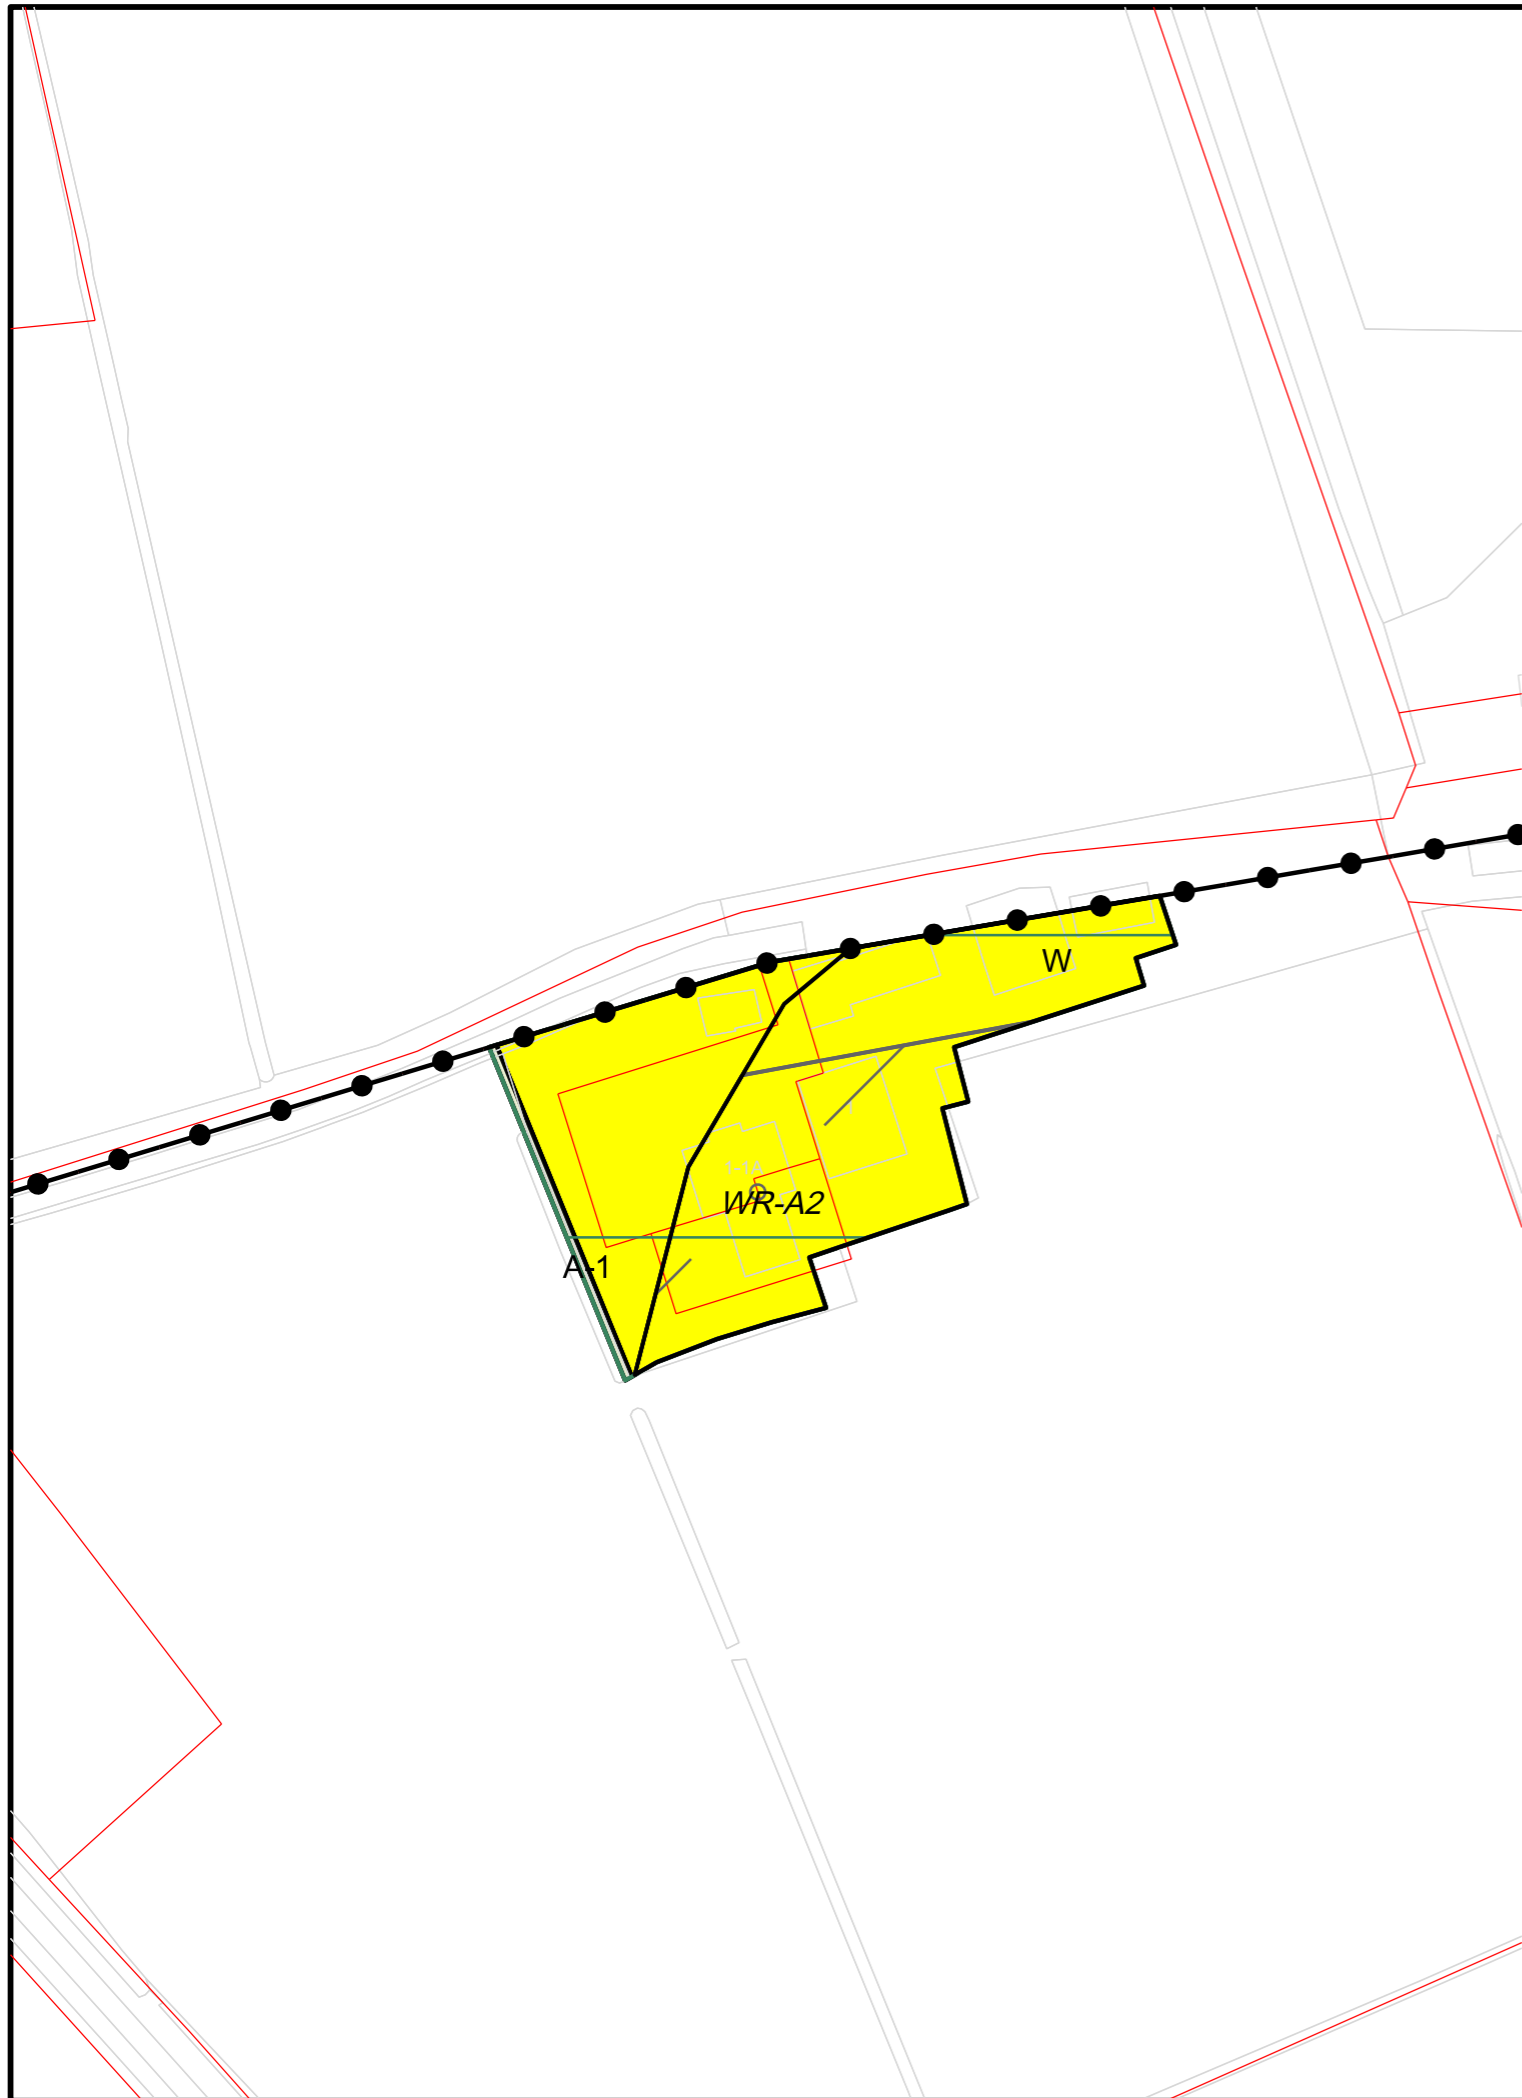

Gemeente Losser

Partiële herziening Buitengebied, verzamelplan 2022

Verbeelding Bentheimerdijk 1-1A, Beuningen

datum: 16-05-2023  
schaal: 1 : 1000 (A3)  
status: vastgesteld  
projectnr.: P000980  
gezien: PS

NL.IMRO.0168.bp008vp22-0401




**BügelHajema**


Ruimte voor de leefomgeving

BügelHajema Adviseurs, adviseurs voor leefomgeving en omgevingsrecht BNSP  
Vaart NZ 50, 9401 GN Assen T 0592 316 206 E info@bugelhajema.nl  
W www.bugelhajema.nl




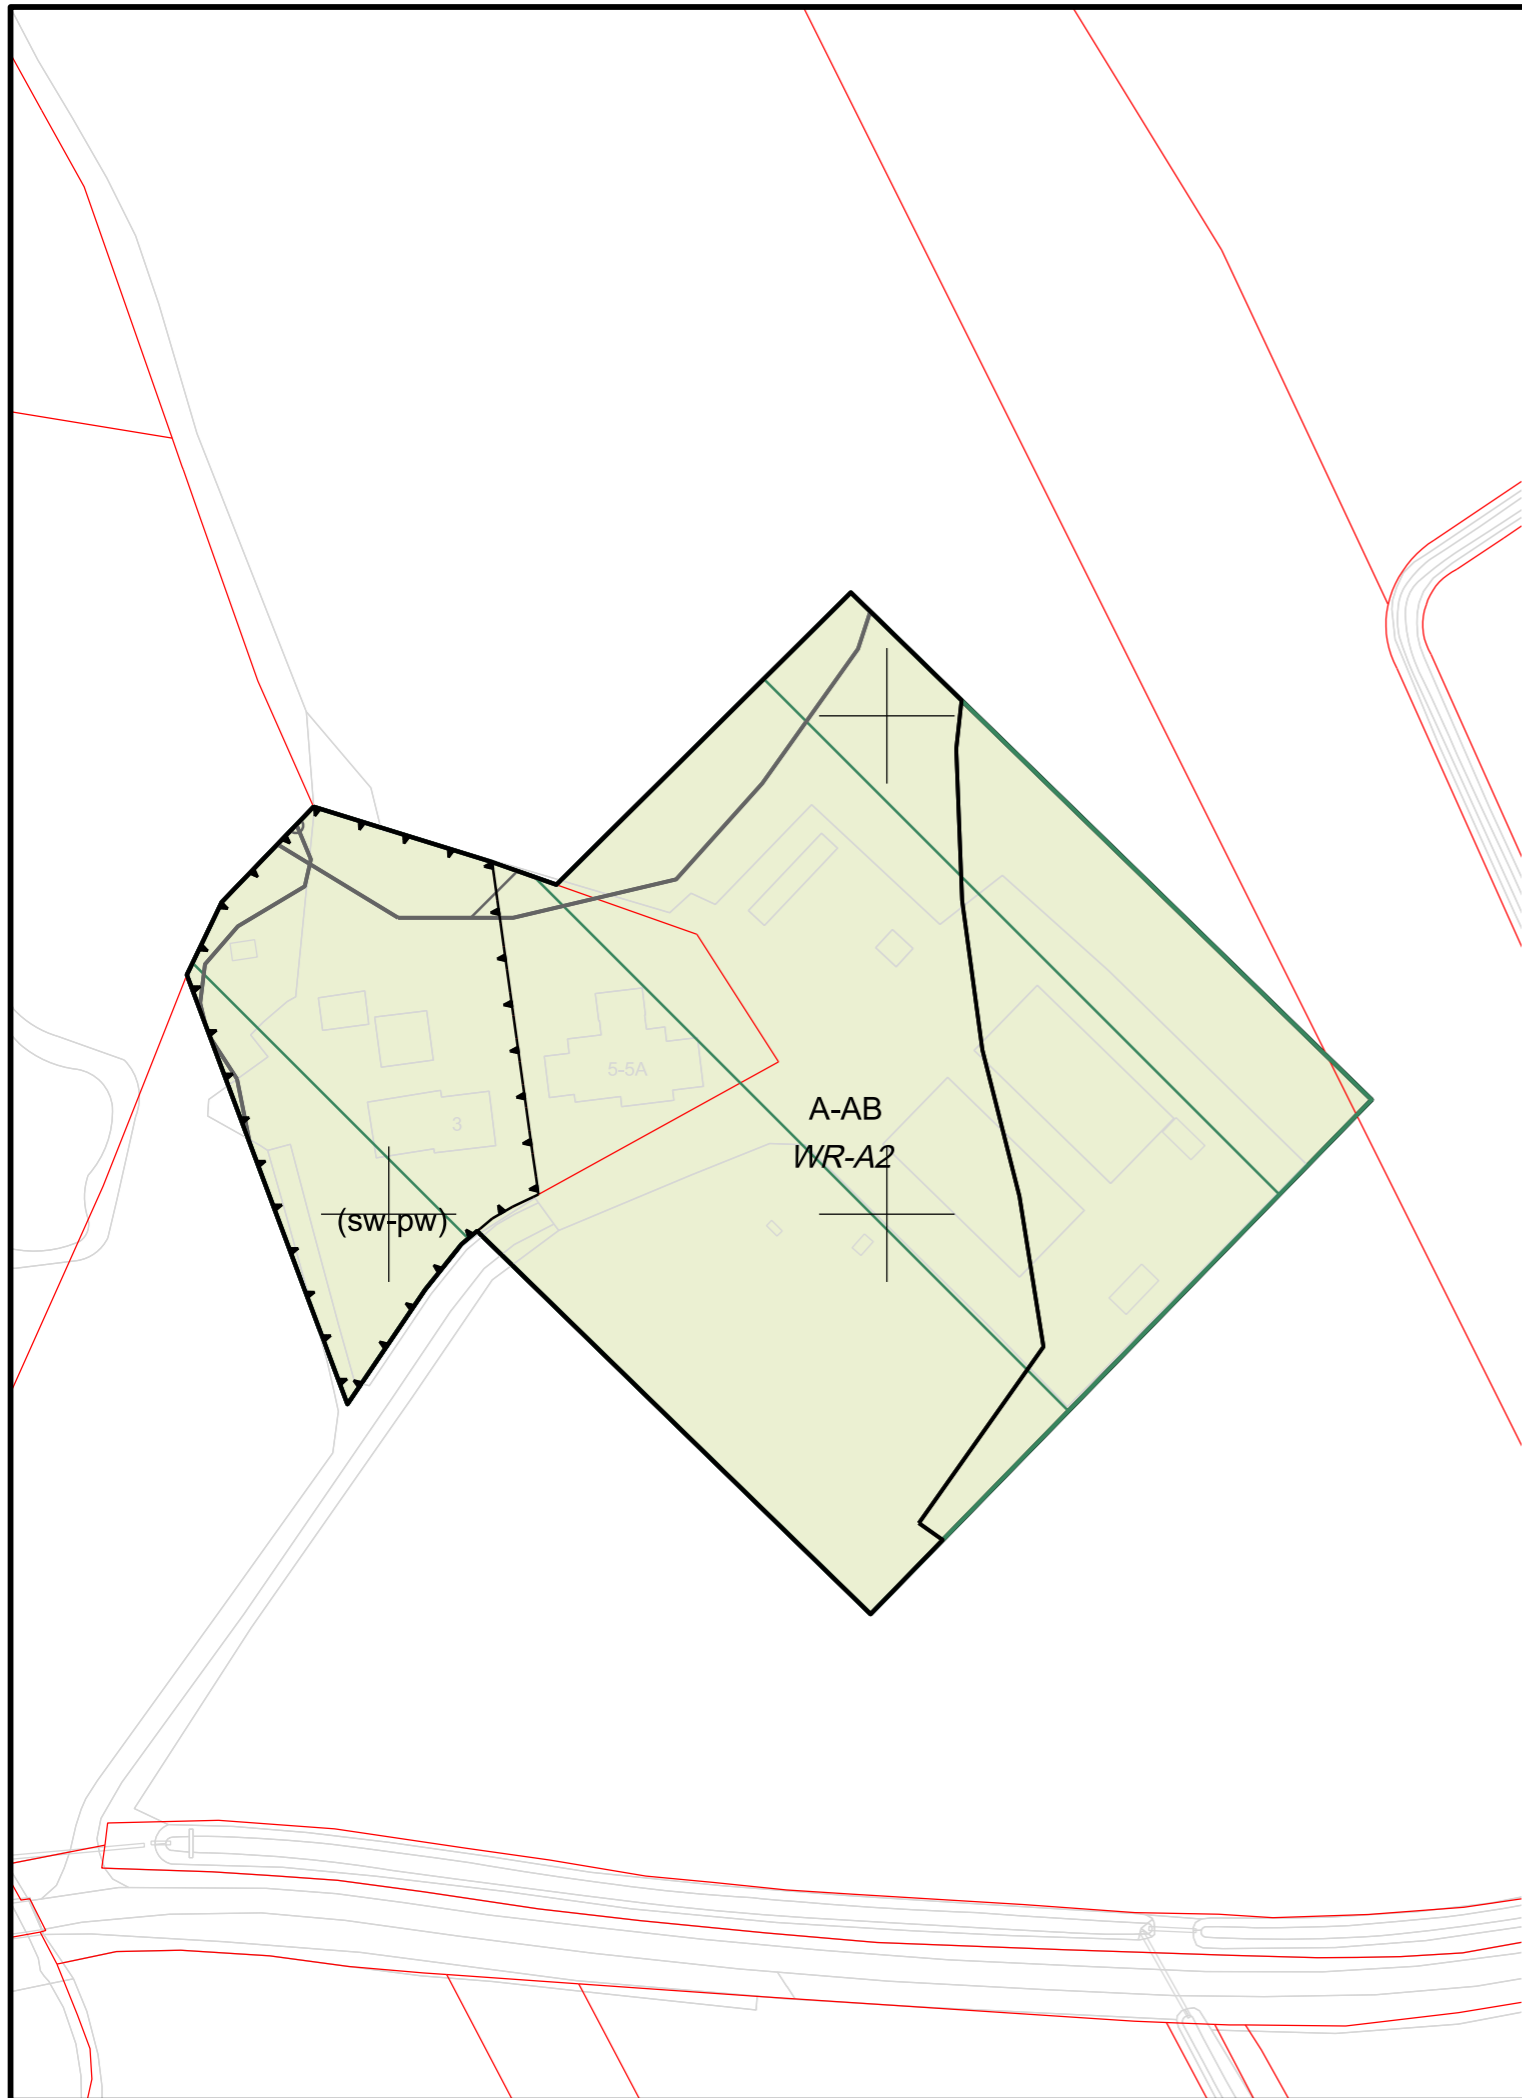


	Gemeente Losser
	Partiële herziening Buitengebied, verzamelplan 2022
	Verbeelding Beuningerveldweg 3 Beuningen
<p>datum: 16-05-2023          schaal: 1 : 1000 (A3)          status: vastgesteld          projectnr.: P000980          gezien: PS          NL.IMRO.0168.bp008vp22-0401</p>	 <p><b>BügelHajema</b>          Ruimte voor de leefomgeving</p> <p><small>BügelHajema Adviseurs, adviseurs voor leefomgeving en omgevingsrecht BNSP          Vaart NZ 50, 9401 GN Assen T 0592 316 206 E info@bugelhajema.nl          W www.bugelhajema.nl</small></p>

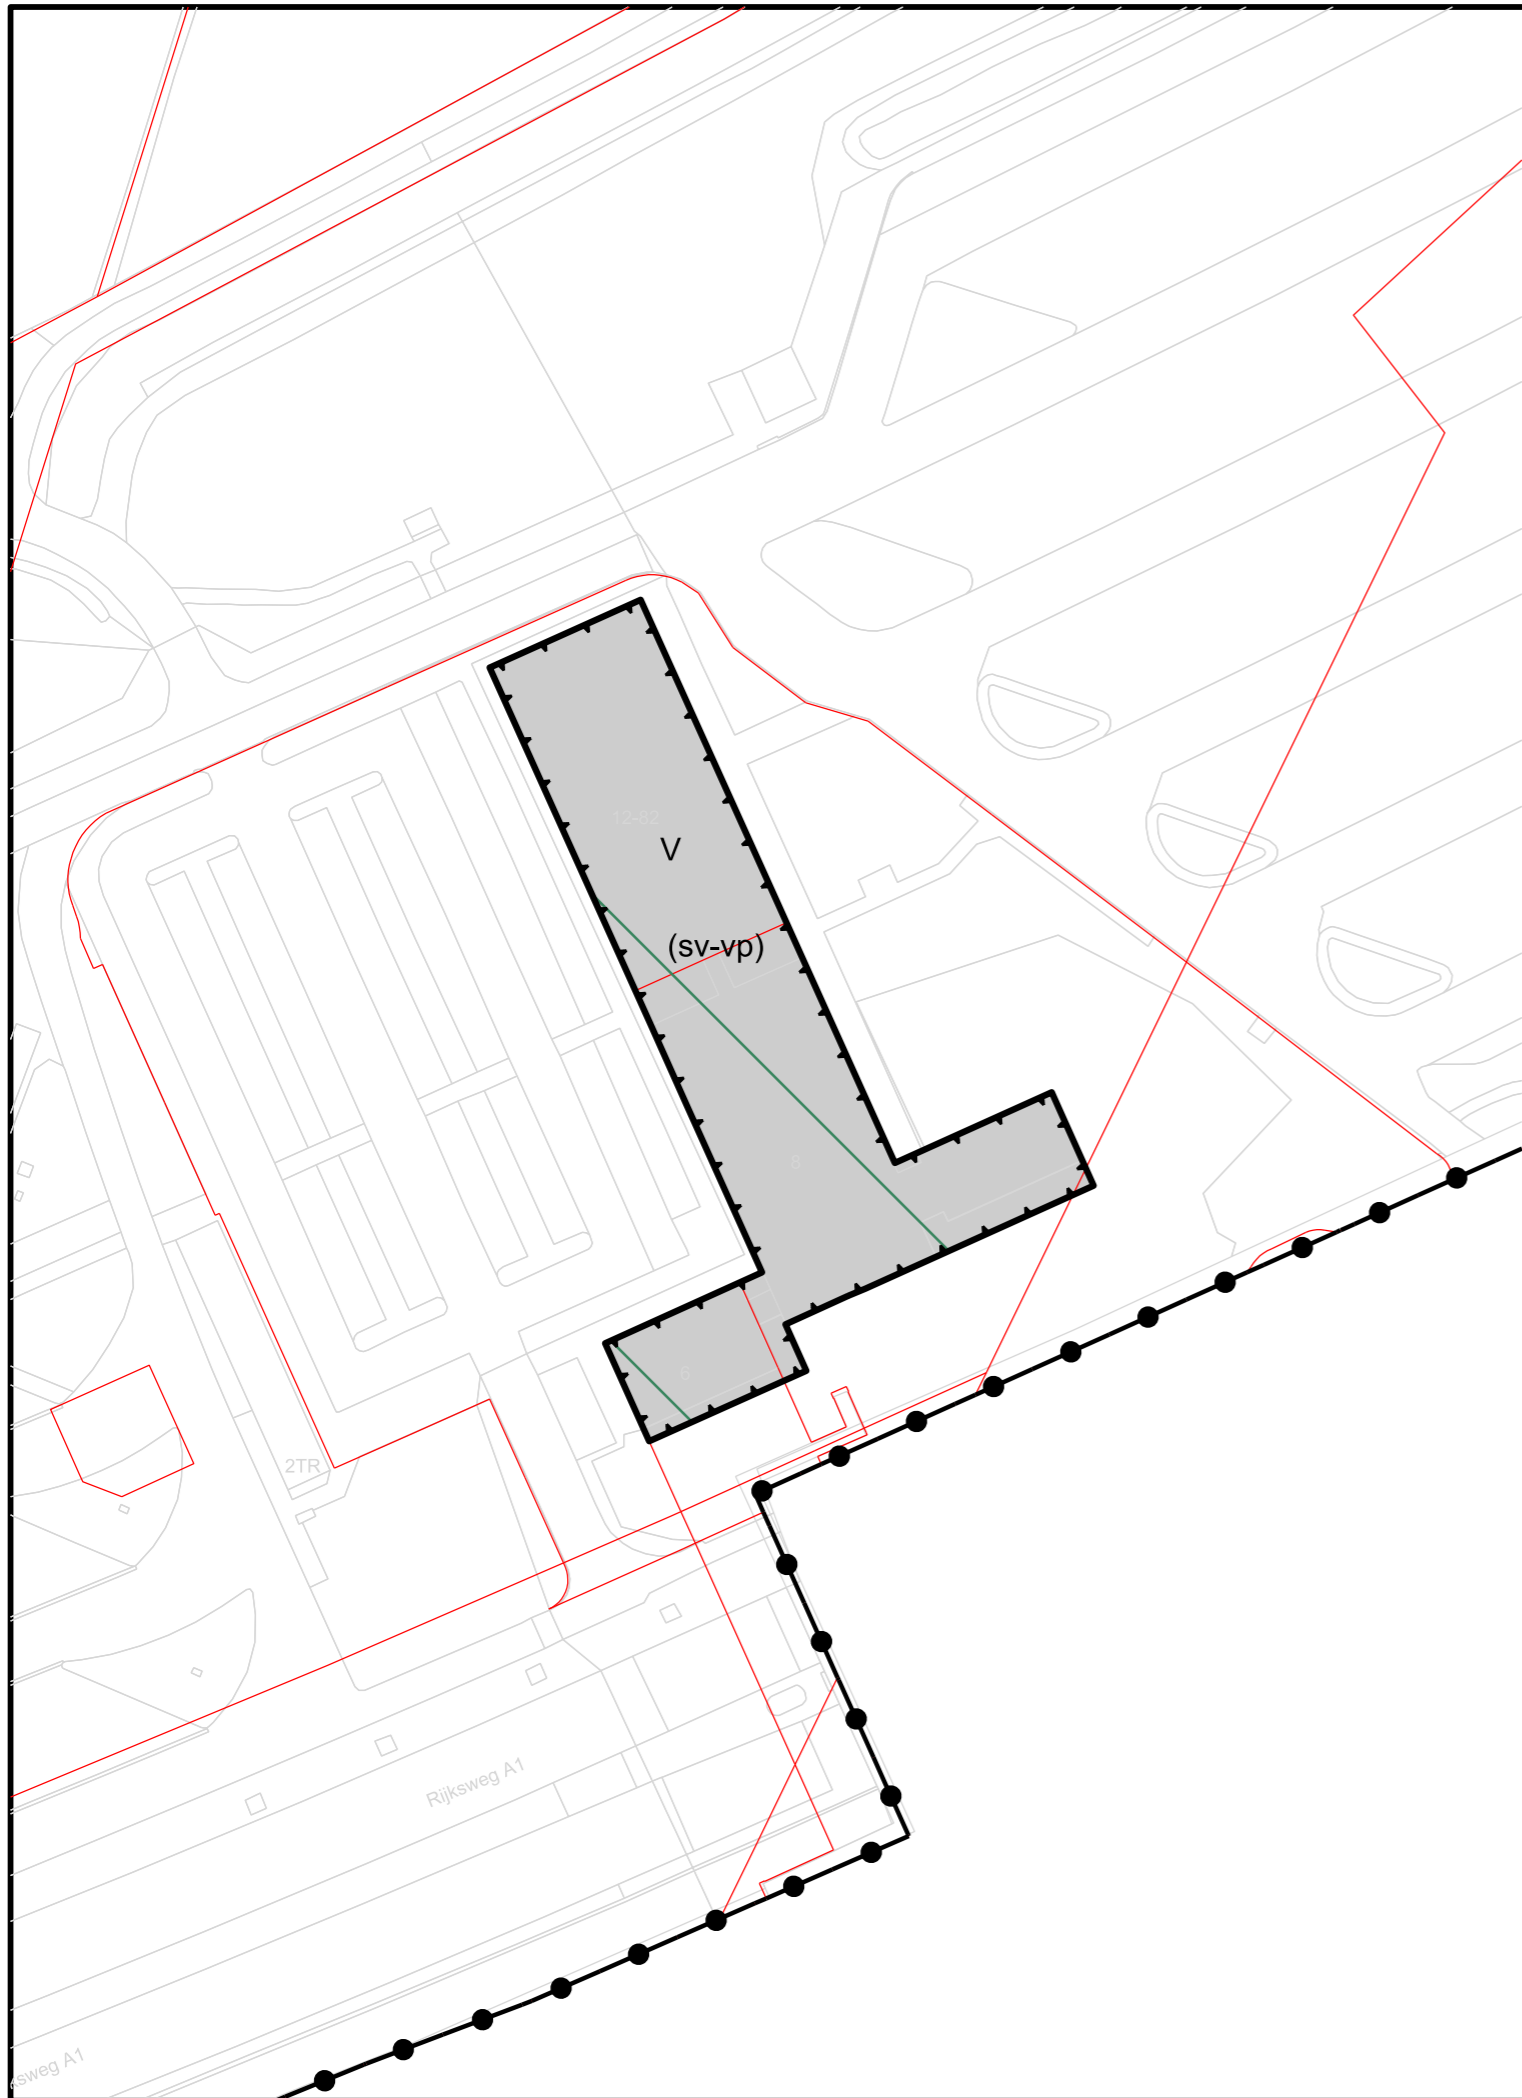


	Gemeente Losser	
	Partiële herziening Buitengebied, verzamelplan 2022	
	Verbeelding De Poppe 6, de Lutte	
datum:	16-05-2023	 <b>BügelHajema</b> <i>Ruimte voor de leefomgeving</i>
schaal:	1 : 1000 (A3)	
status:	vastgesteld	
projectnr.:	P000980	
gezien:	PS	
NL.IMRO.0168.bp008vp22-0401		<b>BügelHajema Adviseurs, adviseurs voor leefomgeving en omgevingsrecht BNSP</b> Vaart NZ 50, 9401 GN Assen T 0592 316 206 E info@bugelhajema.nl W www.bugelhajema.nl

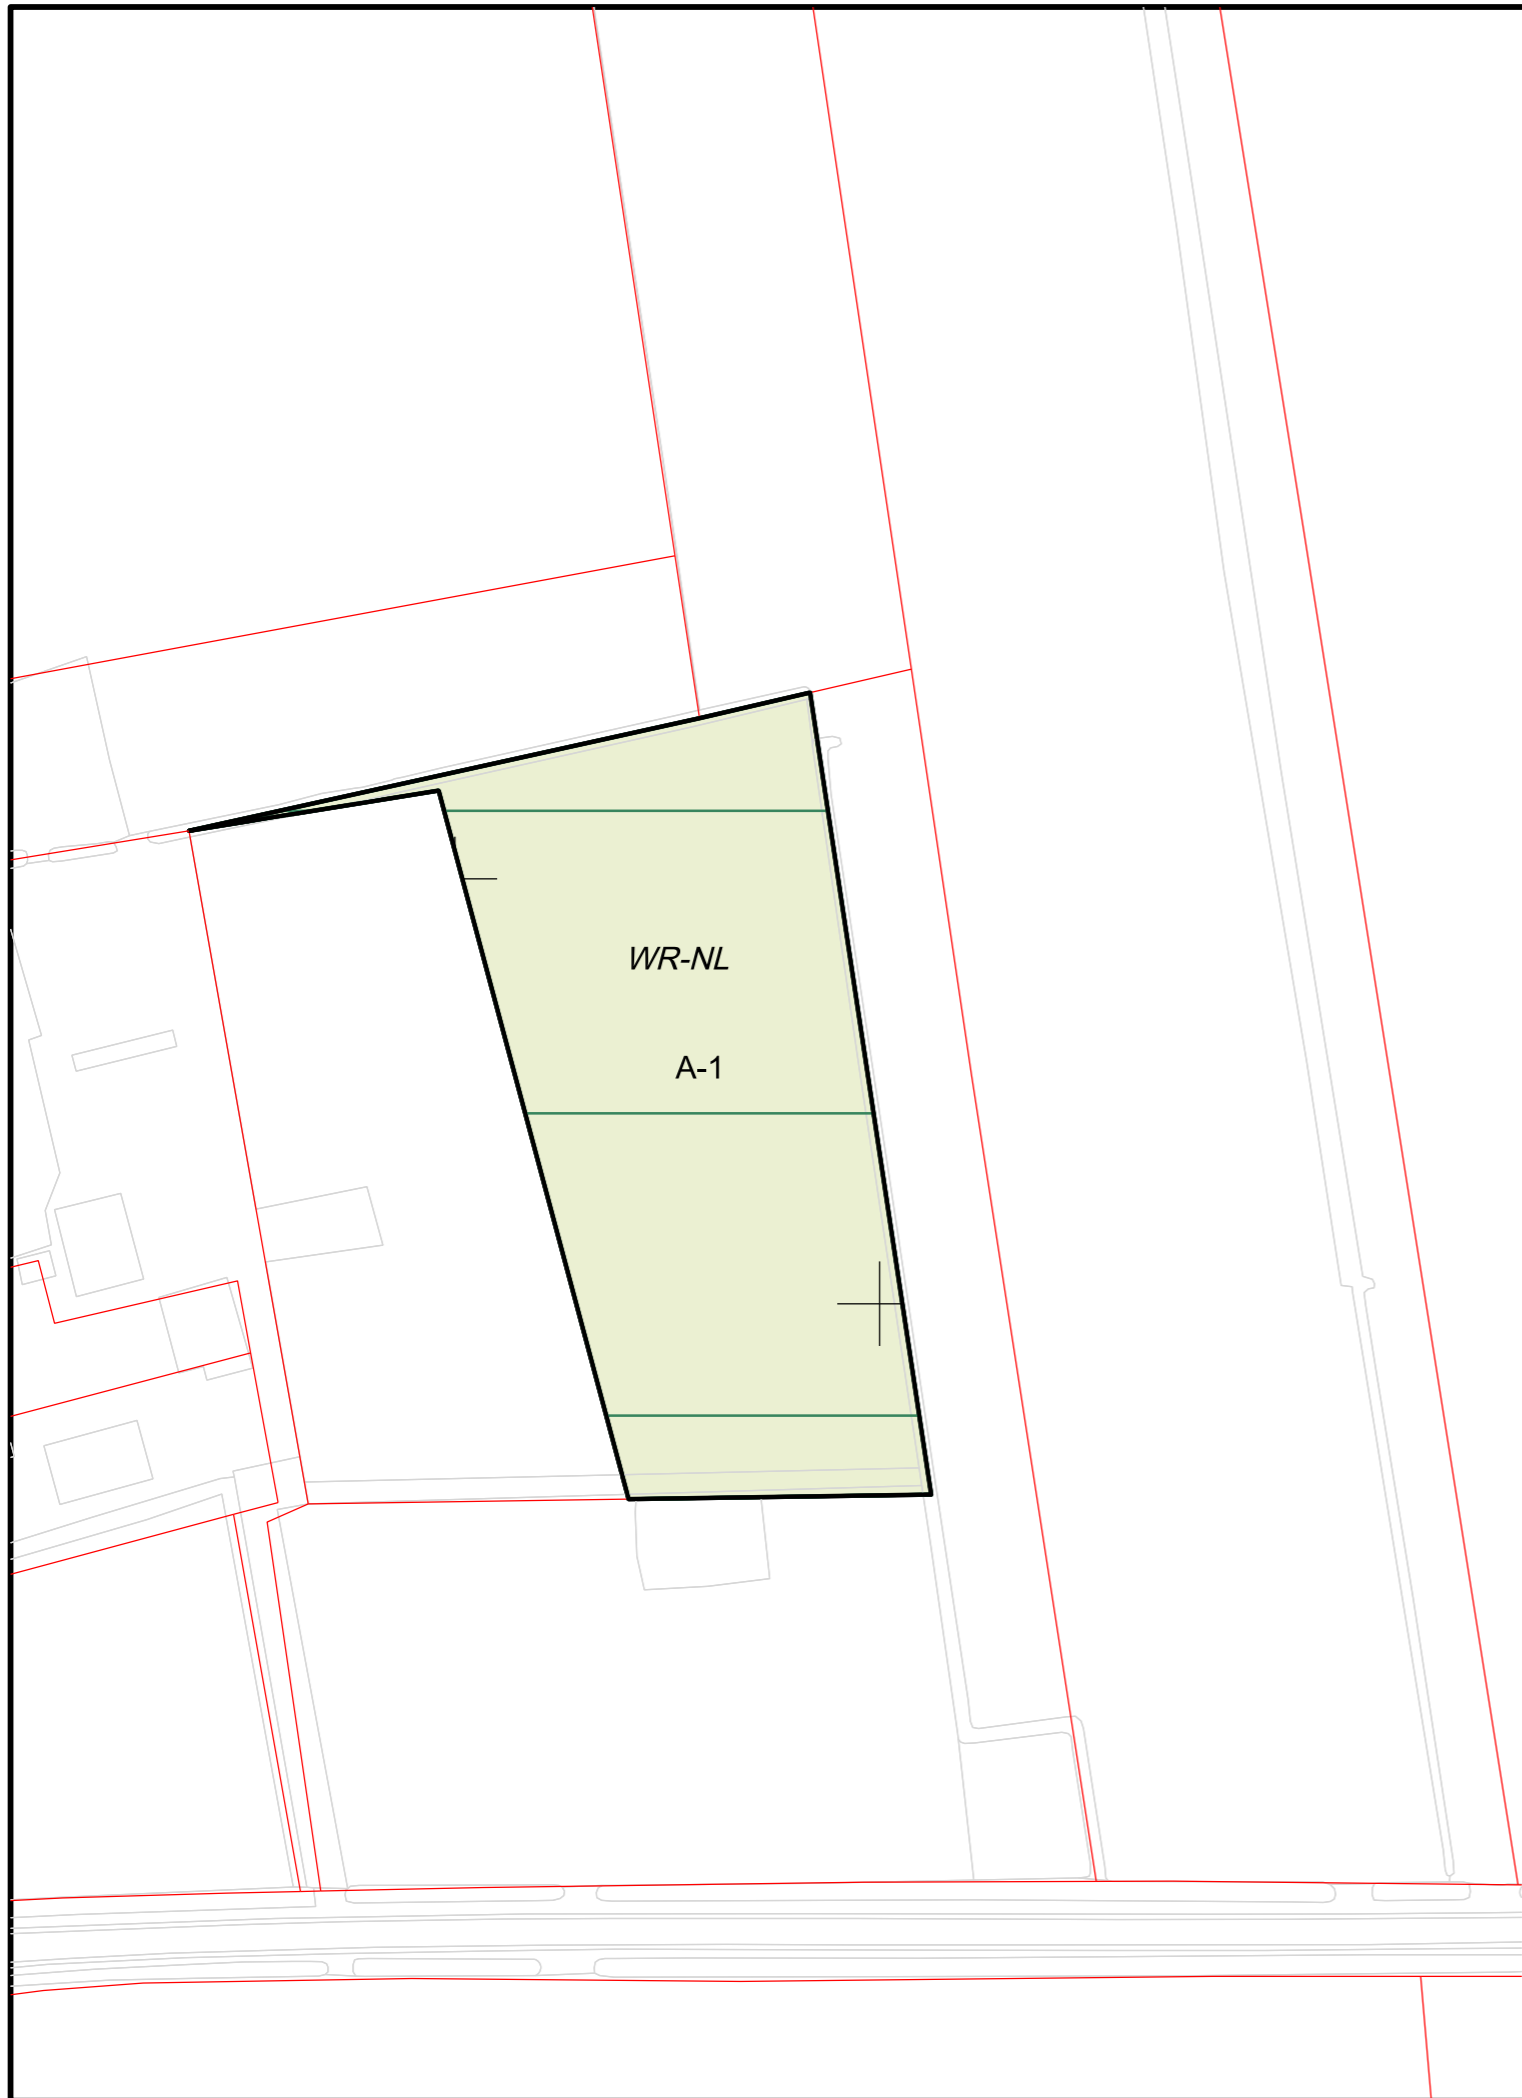

	Gemeente Losser	
	Partiële herziening Buitengebied, verzamelplan 2022	
	Verbeelding Nabij Lossersestraat 71, De Lutte	
datum:	16-05-2023	 <b>BügelHajema</b> Ruimte voor de leefomgeving
schaal:	1 : 1000 (A3)	
status:	vastgesteld	
projectnr.:	P000980	
gezien:	PS	
NL.IMRO.0168.bp008vp22-0401		<b>BügelHajema Adviseurs, adviseurs voor leefomgeving en omgevingsrecht BNSP</b> Vaart NZ 50, 9401 GN Assen T 0592 316 206 E info@bugelhajema.nl W www.bugelhajema.nl

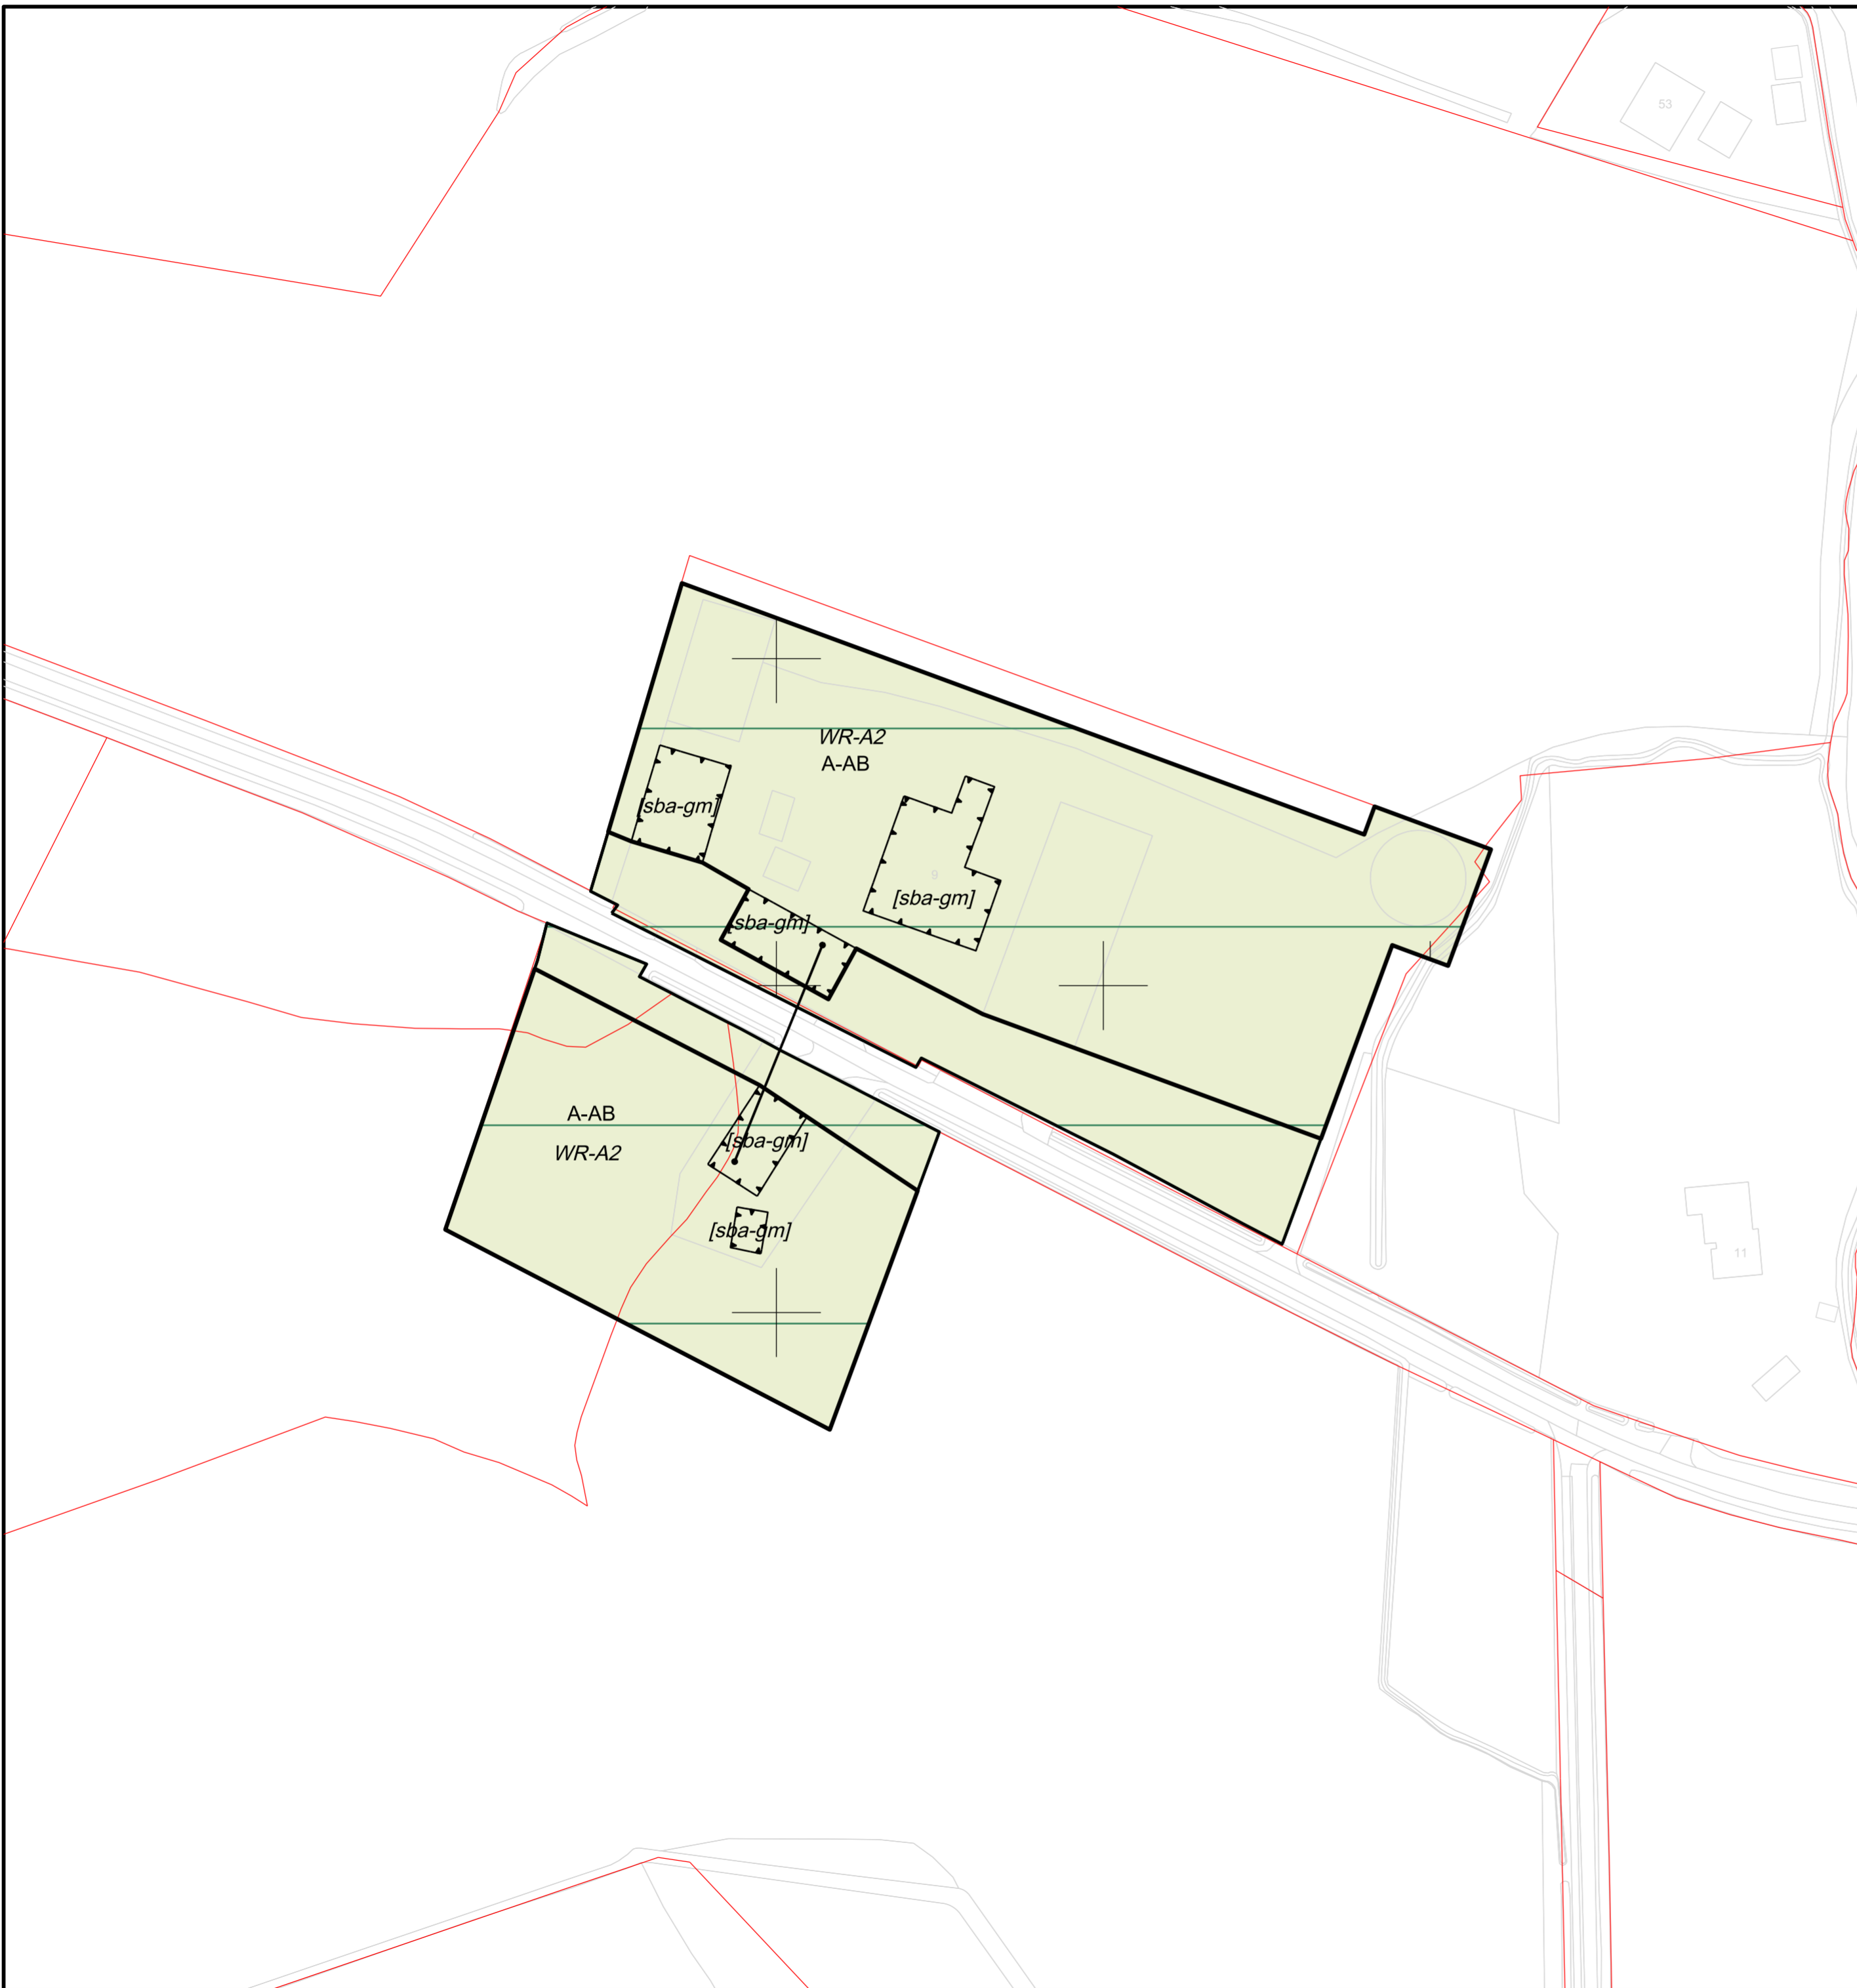

	Gemeente Losser	
	Partiële herziening Buitengebied, verzamelplan 2022	
	Verbeelding Paandersdijk 9, Beuningen	
datum:	16-05-2023	 <b>BugelHajema</b> <small>Ruimte voor de leefomgeving</small>
schaal:	1 : 1000 (A2)	
status:	vastgesteld	
projectnr.:	P000980	
gezien:	PS	
NL.IMRO.0168.bp008vp22-0401		<small>BugelHajema Adviseurs, adviseurs voor leefomgeving en omgevingsrecht BNSP          Vaart NZ 50, 9401 GN Assen T 0592 316 206 E info@bugelhajema.nl          W www.bugelhajema.nl</small>

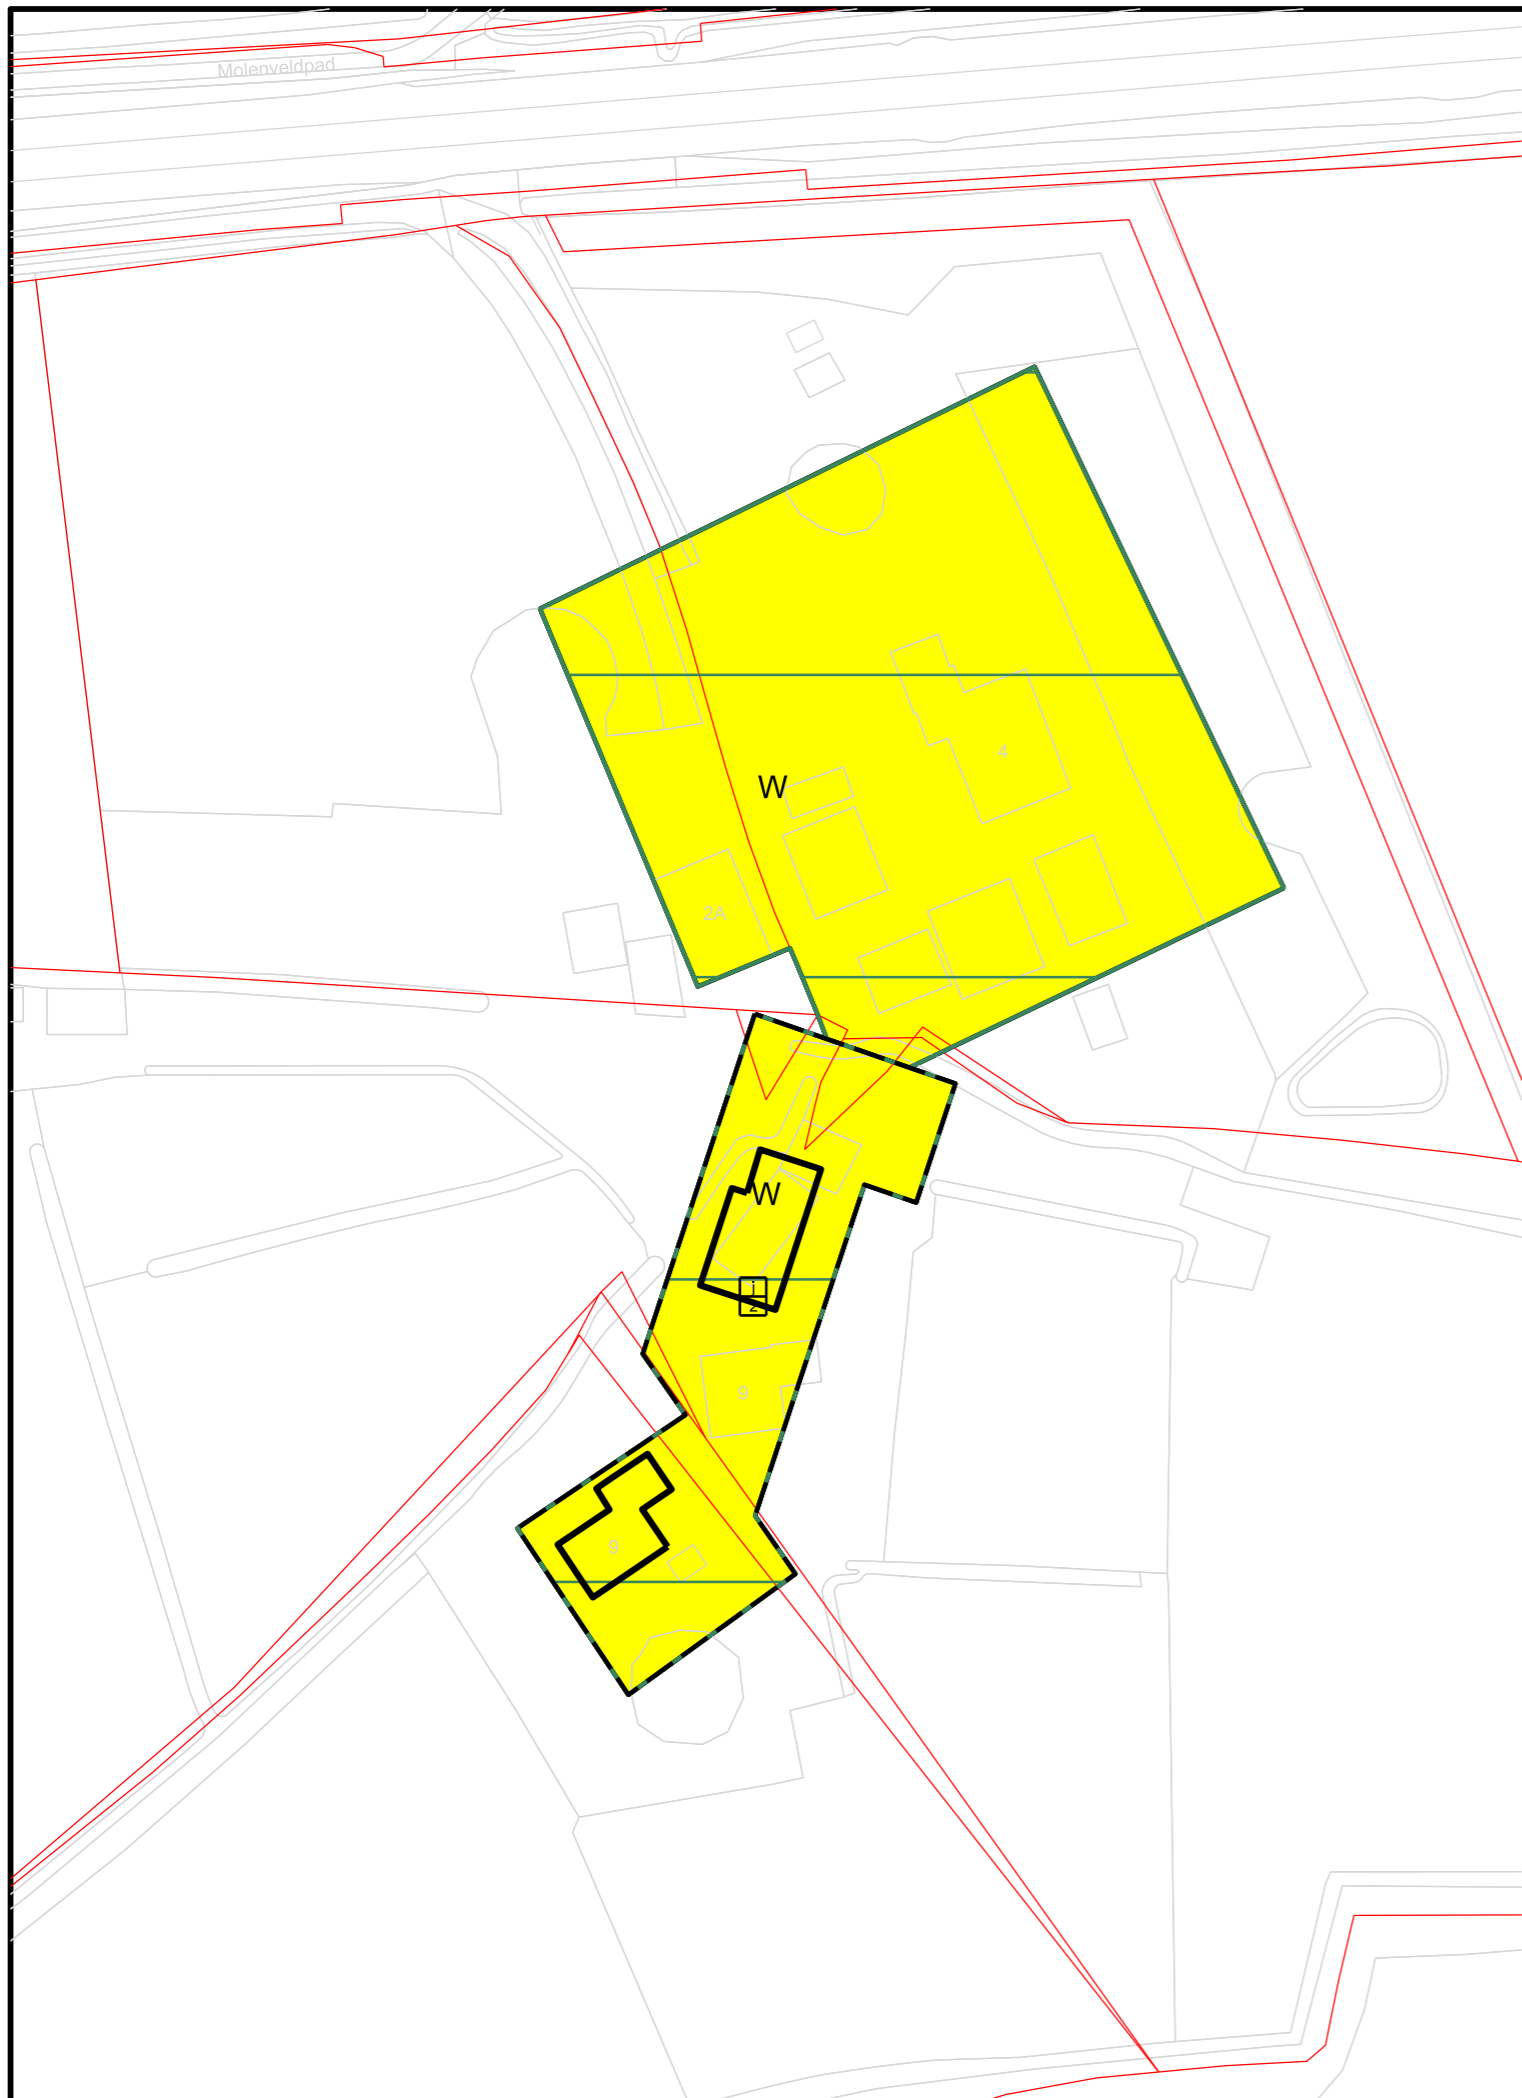

Gemeente Losser

Partiële herziening Buitengebied, verzamelplan 2022

Verbeelding Poortbultenweg 4, De Lutte


datum: 16-05-2023  
schaal: 1 : 1000 (A3)  
status: vastgesteld  
projectnr.: P000980  
gezien: PS

NL.IMRO.0168.bp008vp22-0401



**BügelHajema**  
Ruimte voor de leefomgeving

BügelHajema Adviseurs, adviseurs voor leefomgeving en omgevingsrecht BNSP  
Vaart NZ 50, 9401 GN Assen T 0592 316 206 E info@bugelhajema.nl  
W www.bugelhajema.nl

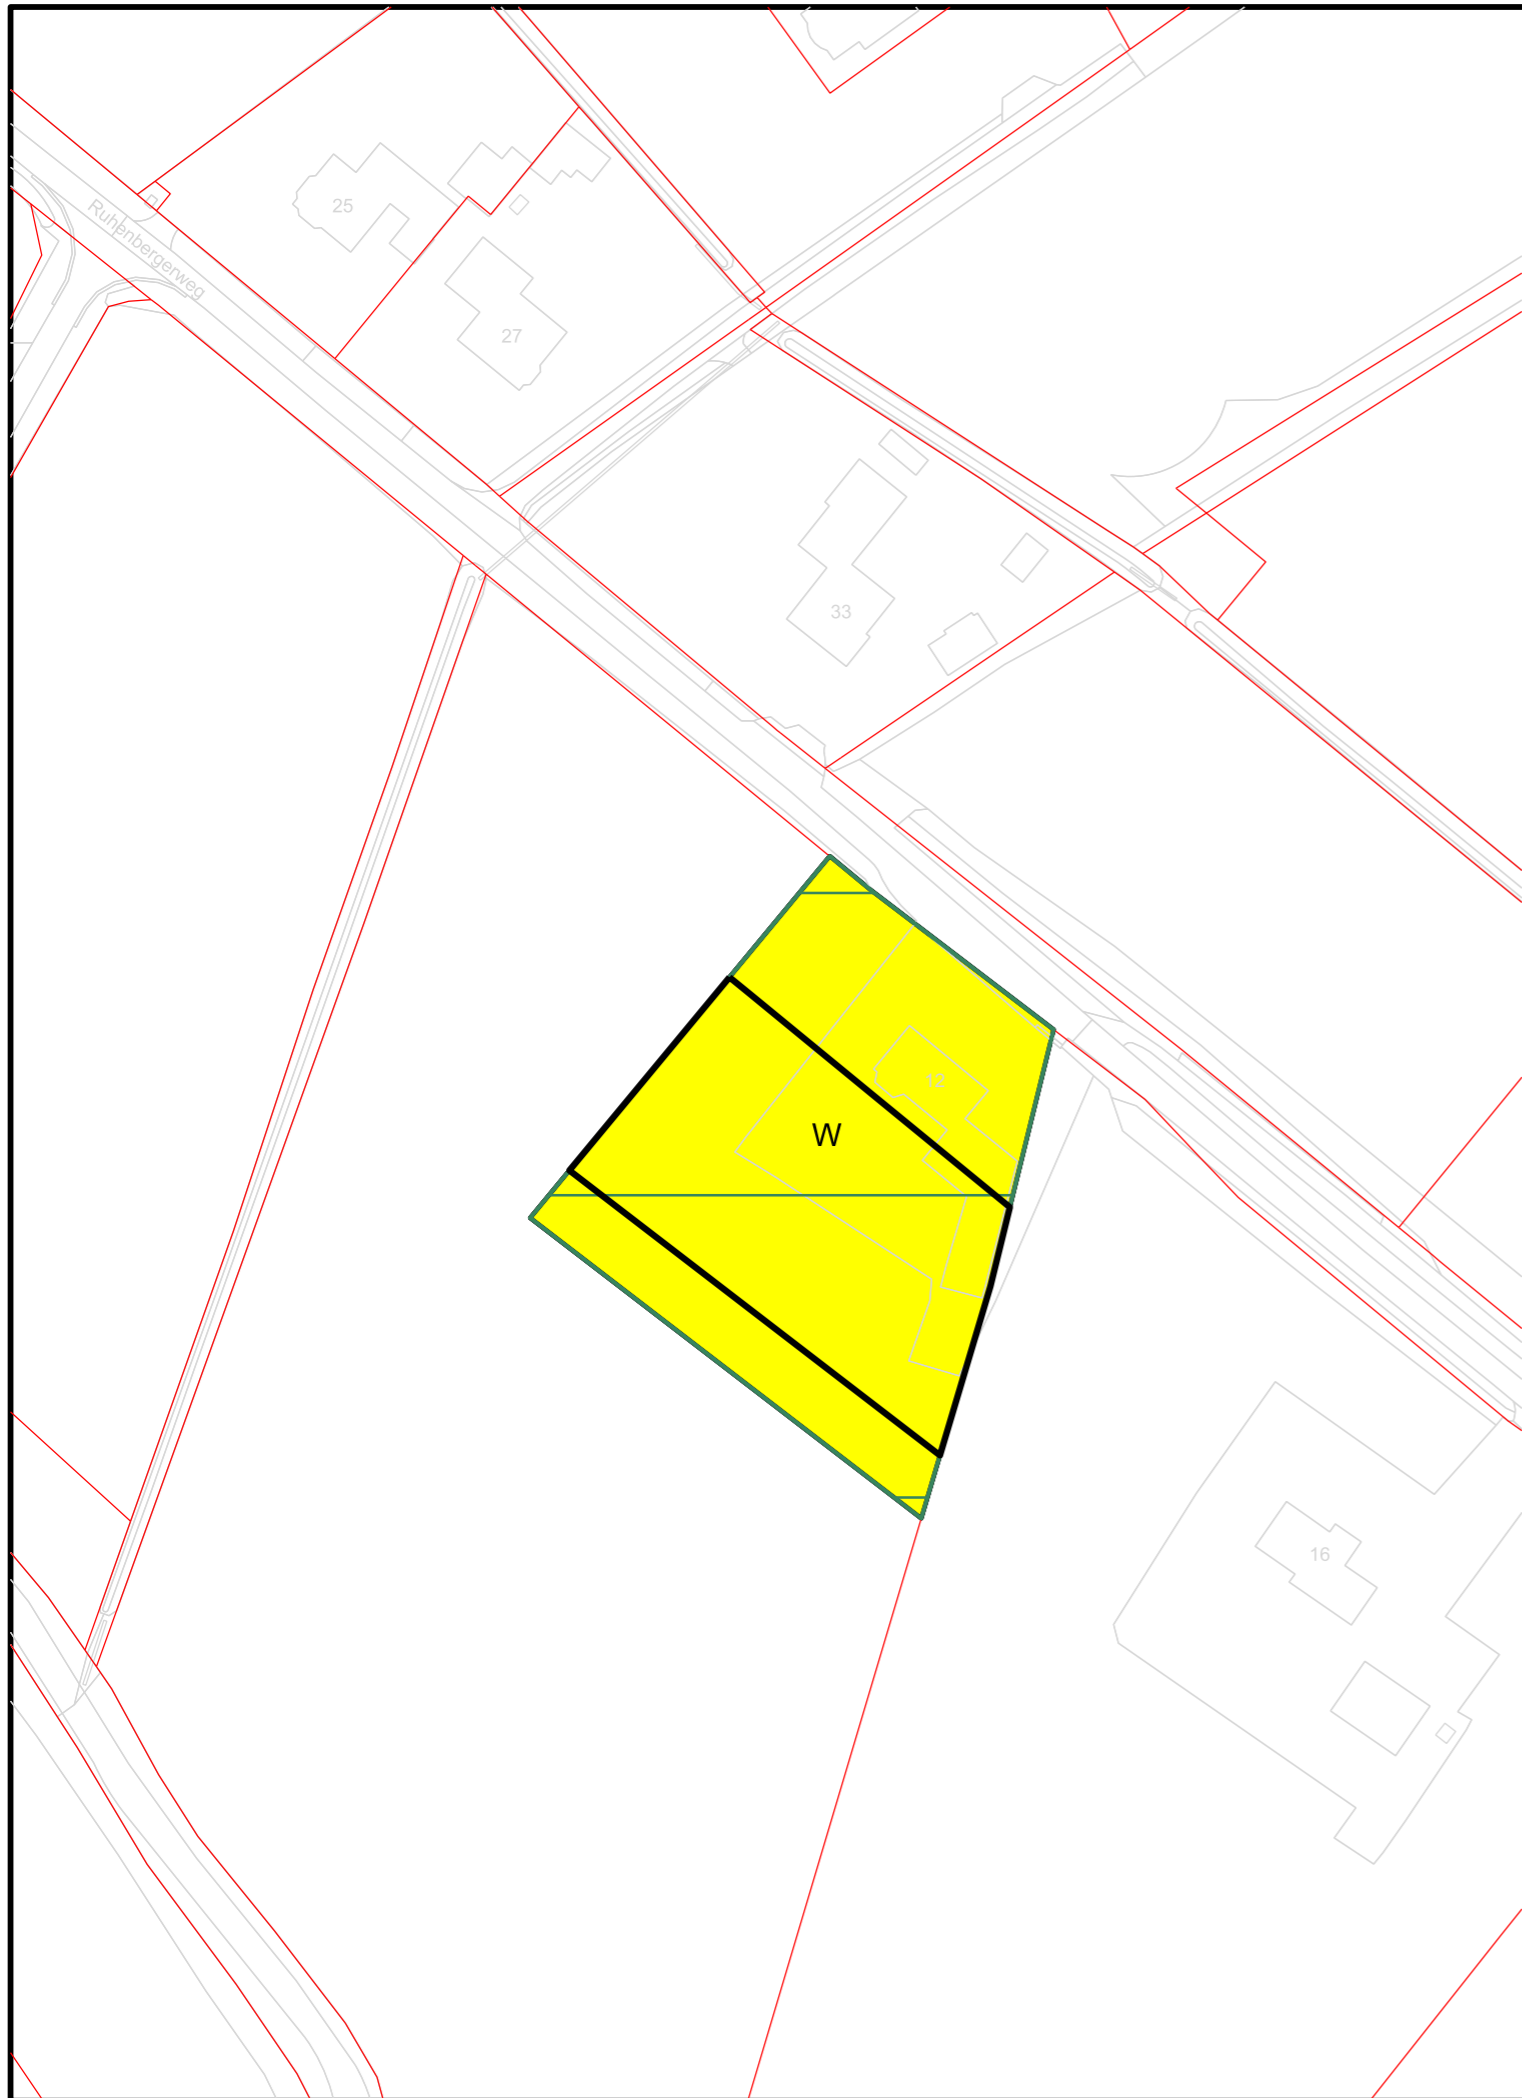

Gemeente Losser

Partiële herziening Buitengebied, verzamelplan 2022

Verbeelding Ruhembergerweg 12, Overdinkel


datum: 16-05-2023  
schaal: 1 : 1000 (A3)  
status: vastgesteld  
projectnr.: P000980  
gezien: PS

NL.IMRO.0168.bp008vp22-0401




**BügelHajema**  
Ruimte voor de leefomgeving

BügelHajema Adviseurs, adviseurs voor leefomgeving en omgevingsrecht BNSP  
Vaart NZ 50, 9401 GN Assen T 0592 316 206 E info@bugelhajema.nl  
W www.bugelhajema.nl

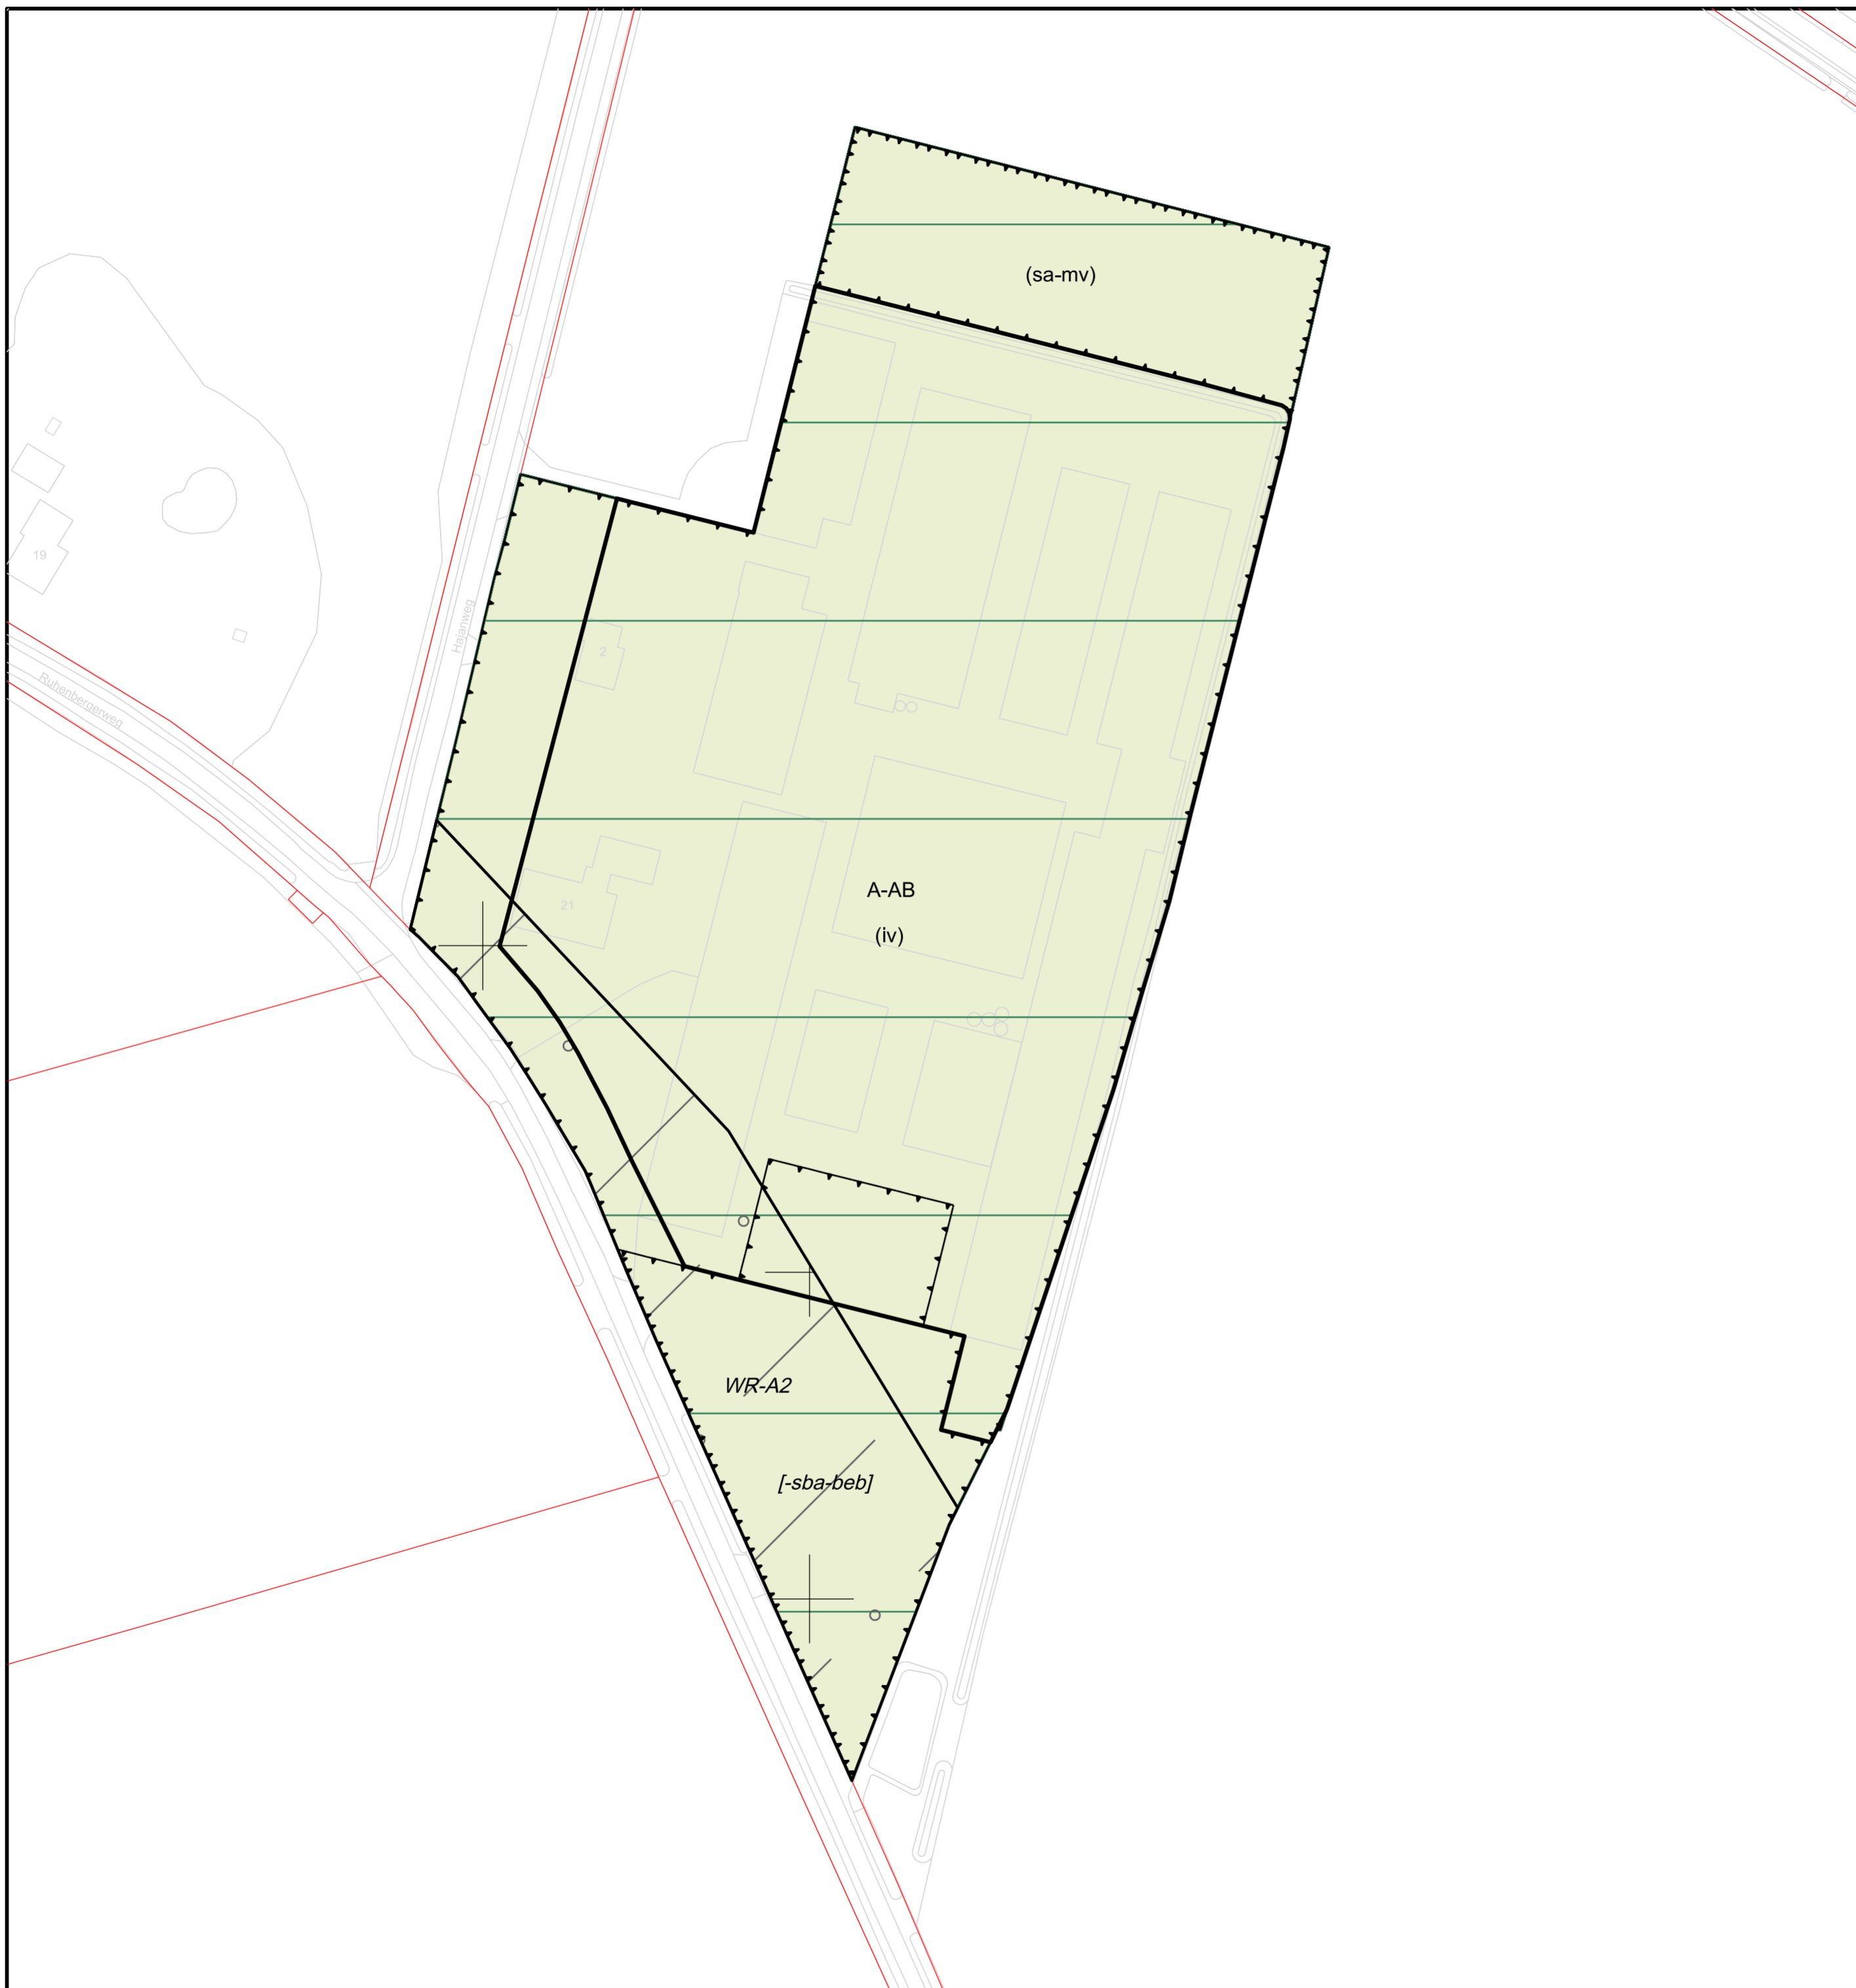

	Gemeente Losser	
	Partiële herziening Buitengebied, verzamelplan 2022	
	Verbeelding Ruhembergerweg 21, Overdinkel	
datum:	16-05-2023	 <b>BügelHajema</b> <small>Ruimte voor de leefomgeving</small>
schaal:	1 : 1000 (A2)	
status:	vastgesteld	
projectnr.:	P000980	
gezien:	PS	
NL.IMRO.0168.bp008vp22-0401		<small>BügelHajema Adviseurs, adviseurs voor leefomgeving en omgevingsrecht BNSP        Vaart NZ 50, 9401 GN Assen T 0592 316 206 E info@bugelhajema.nl        W www.bugelhajema.nl</small>

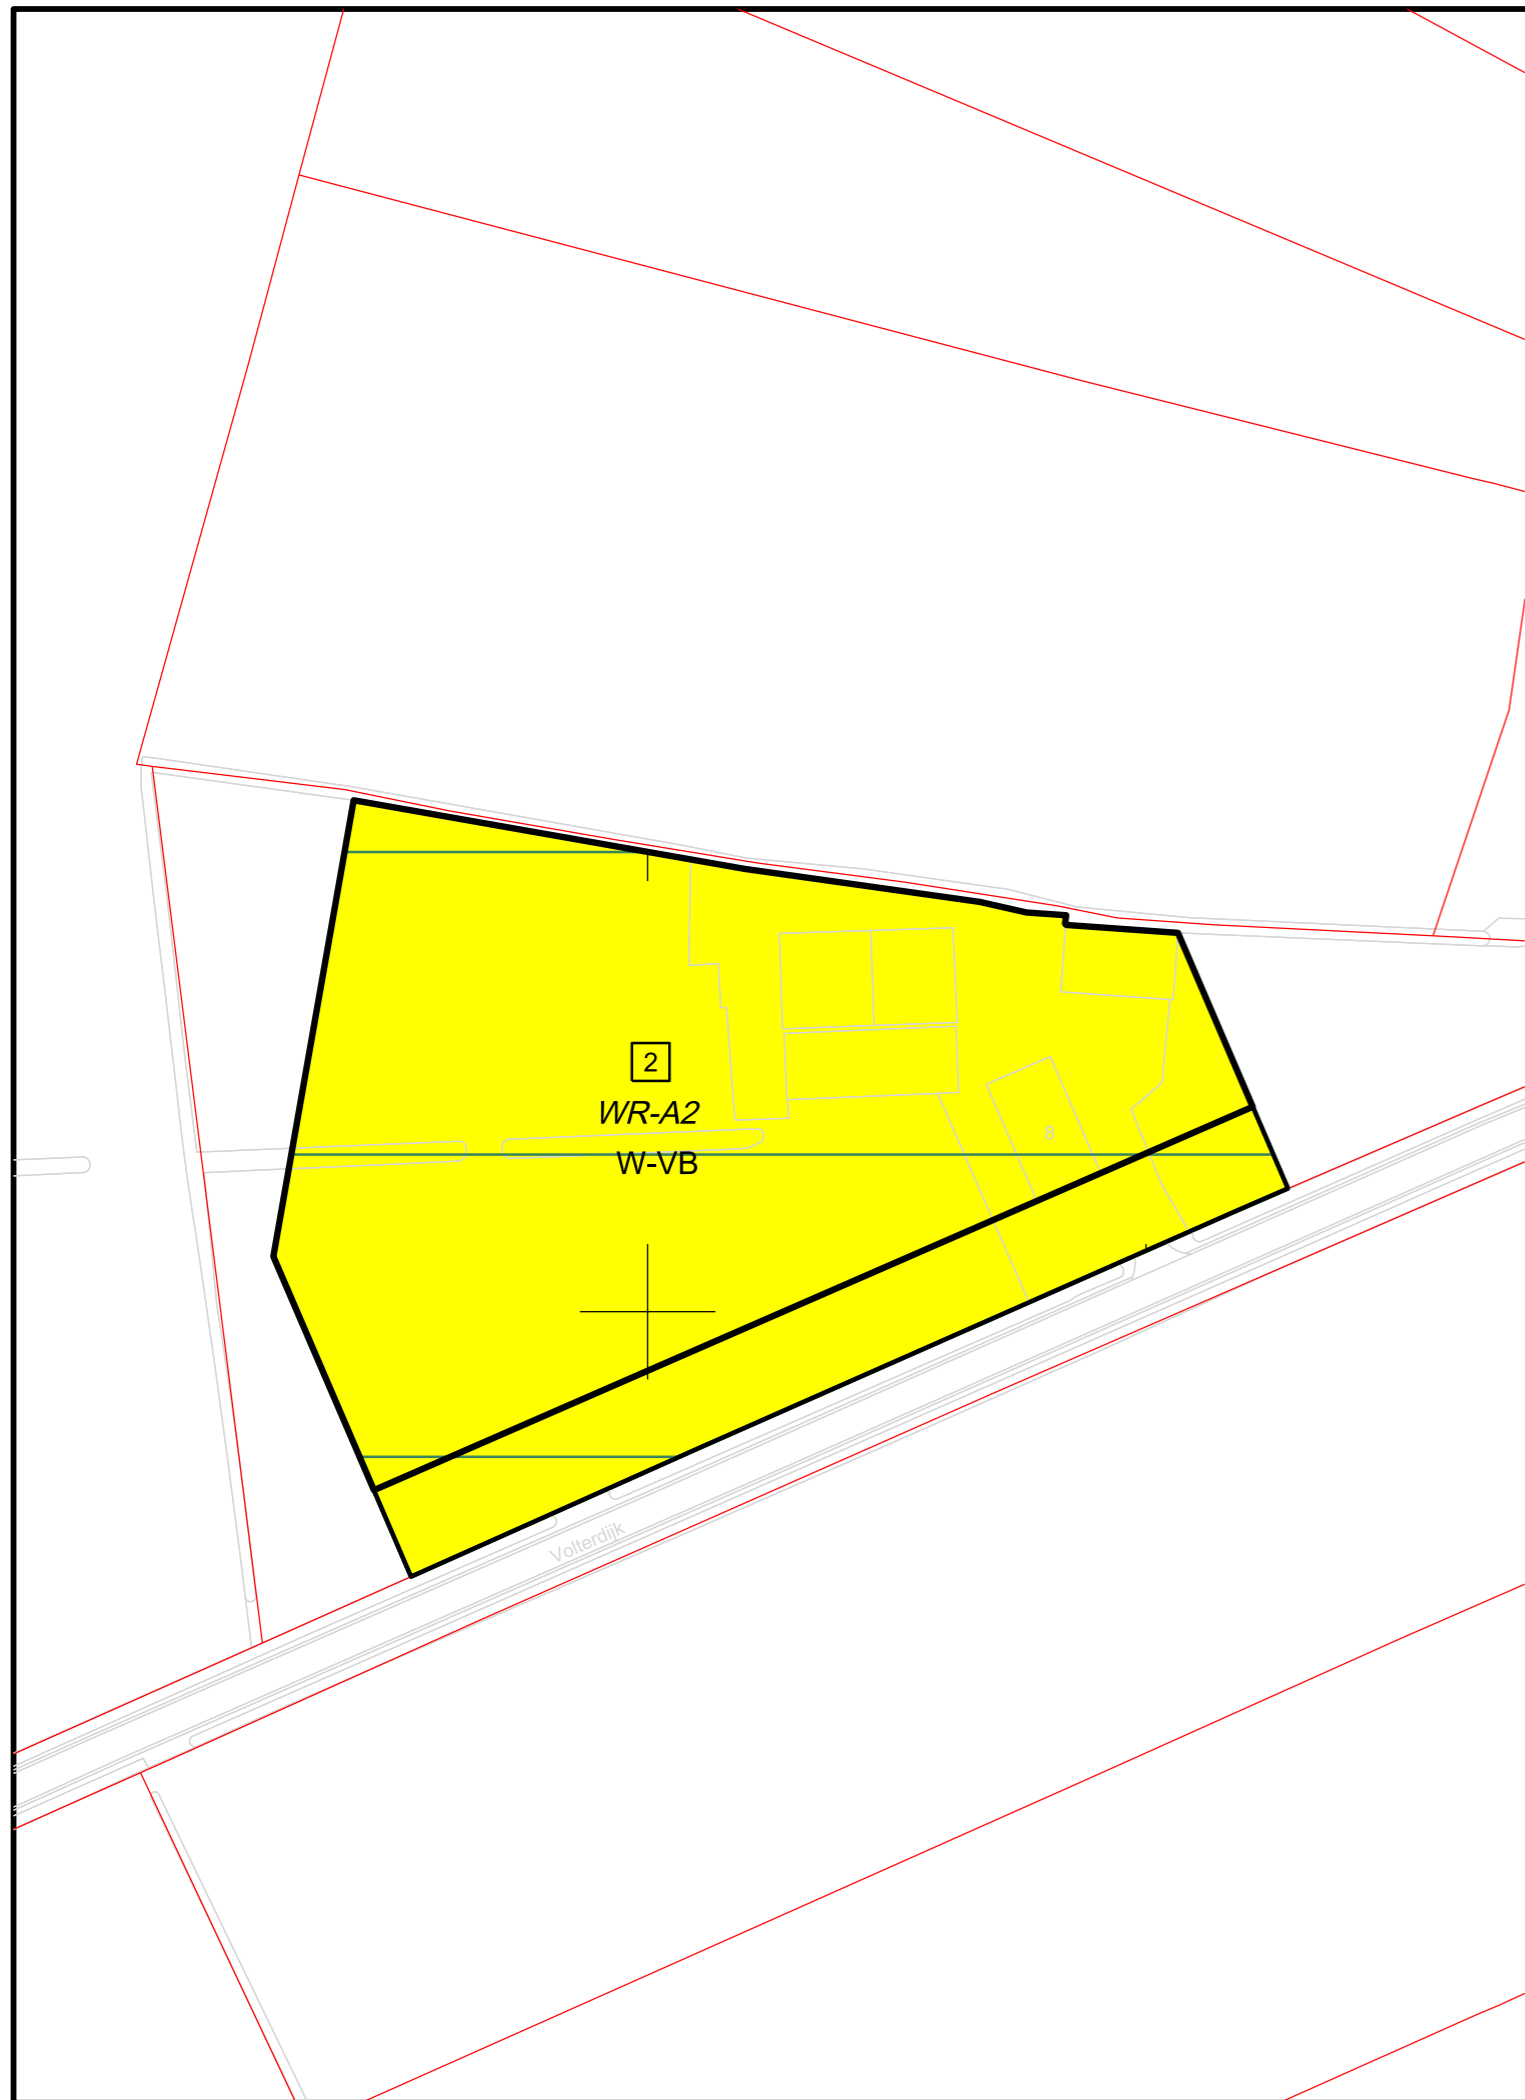


Gemeente Losser

Partiële herziening Buitengebied, verzamelplan 2022

Verbeelding Volterdijk 8, Beuningen


datum: 16-05-2023  
schaal: 1 : 1000 (A3)  
status: vastgesteld  
projectnr.: P000980  
gezien: PS  
NL.IMRO.0168.bp008vp22-0401

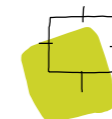


**BügelHajema**  
Ruimte voor de leefomgeving

BügelHajema Adviseurs, adviseurs voor leefomgeving en omgevingsrecht BNSP  
Vaart NZ 50, 9401 GN Assen T 0592 316 206 E info@bugelhajema.nl  
W www.bugelhajema.nl




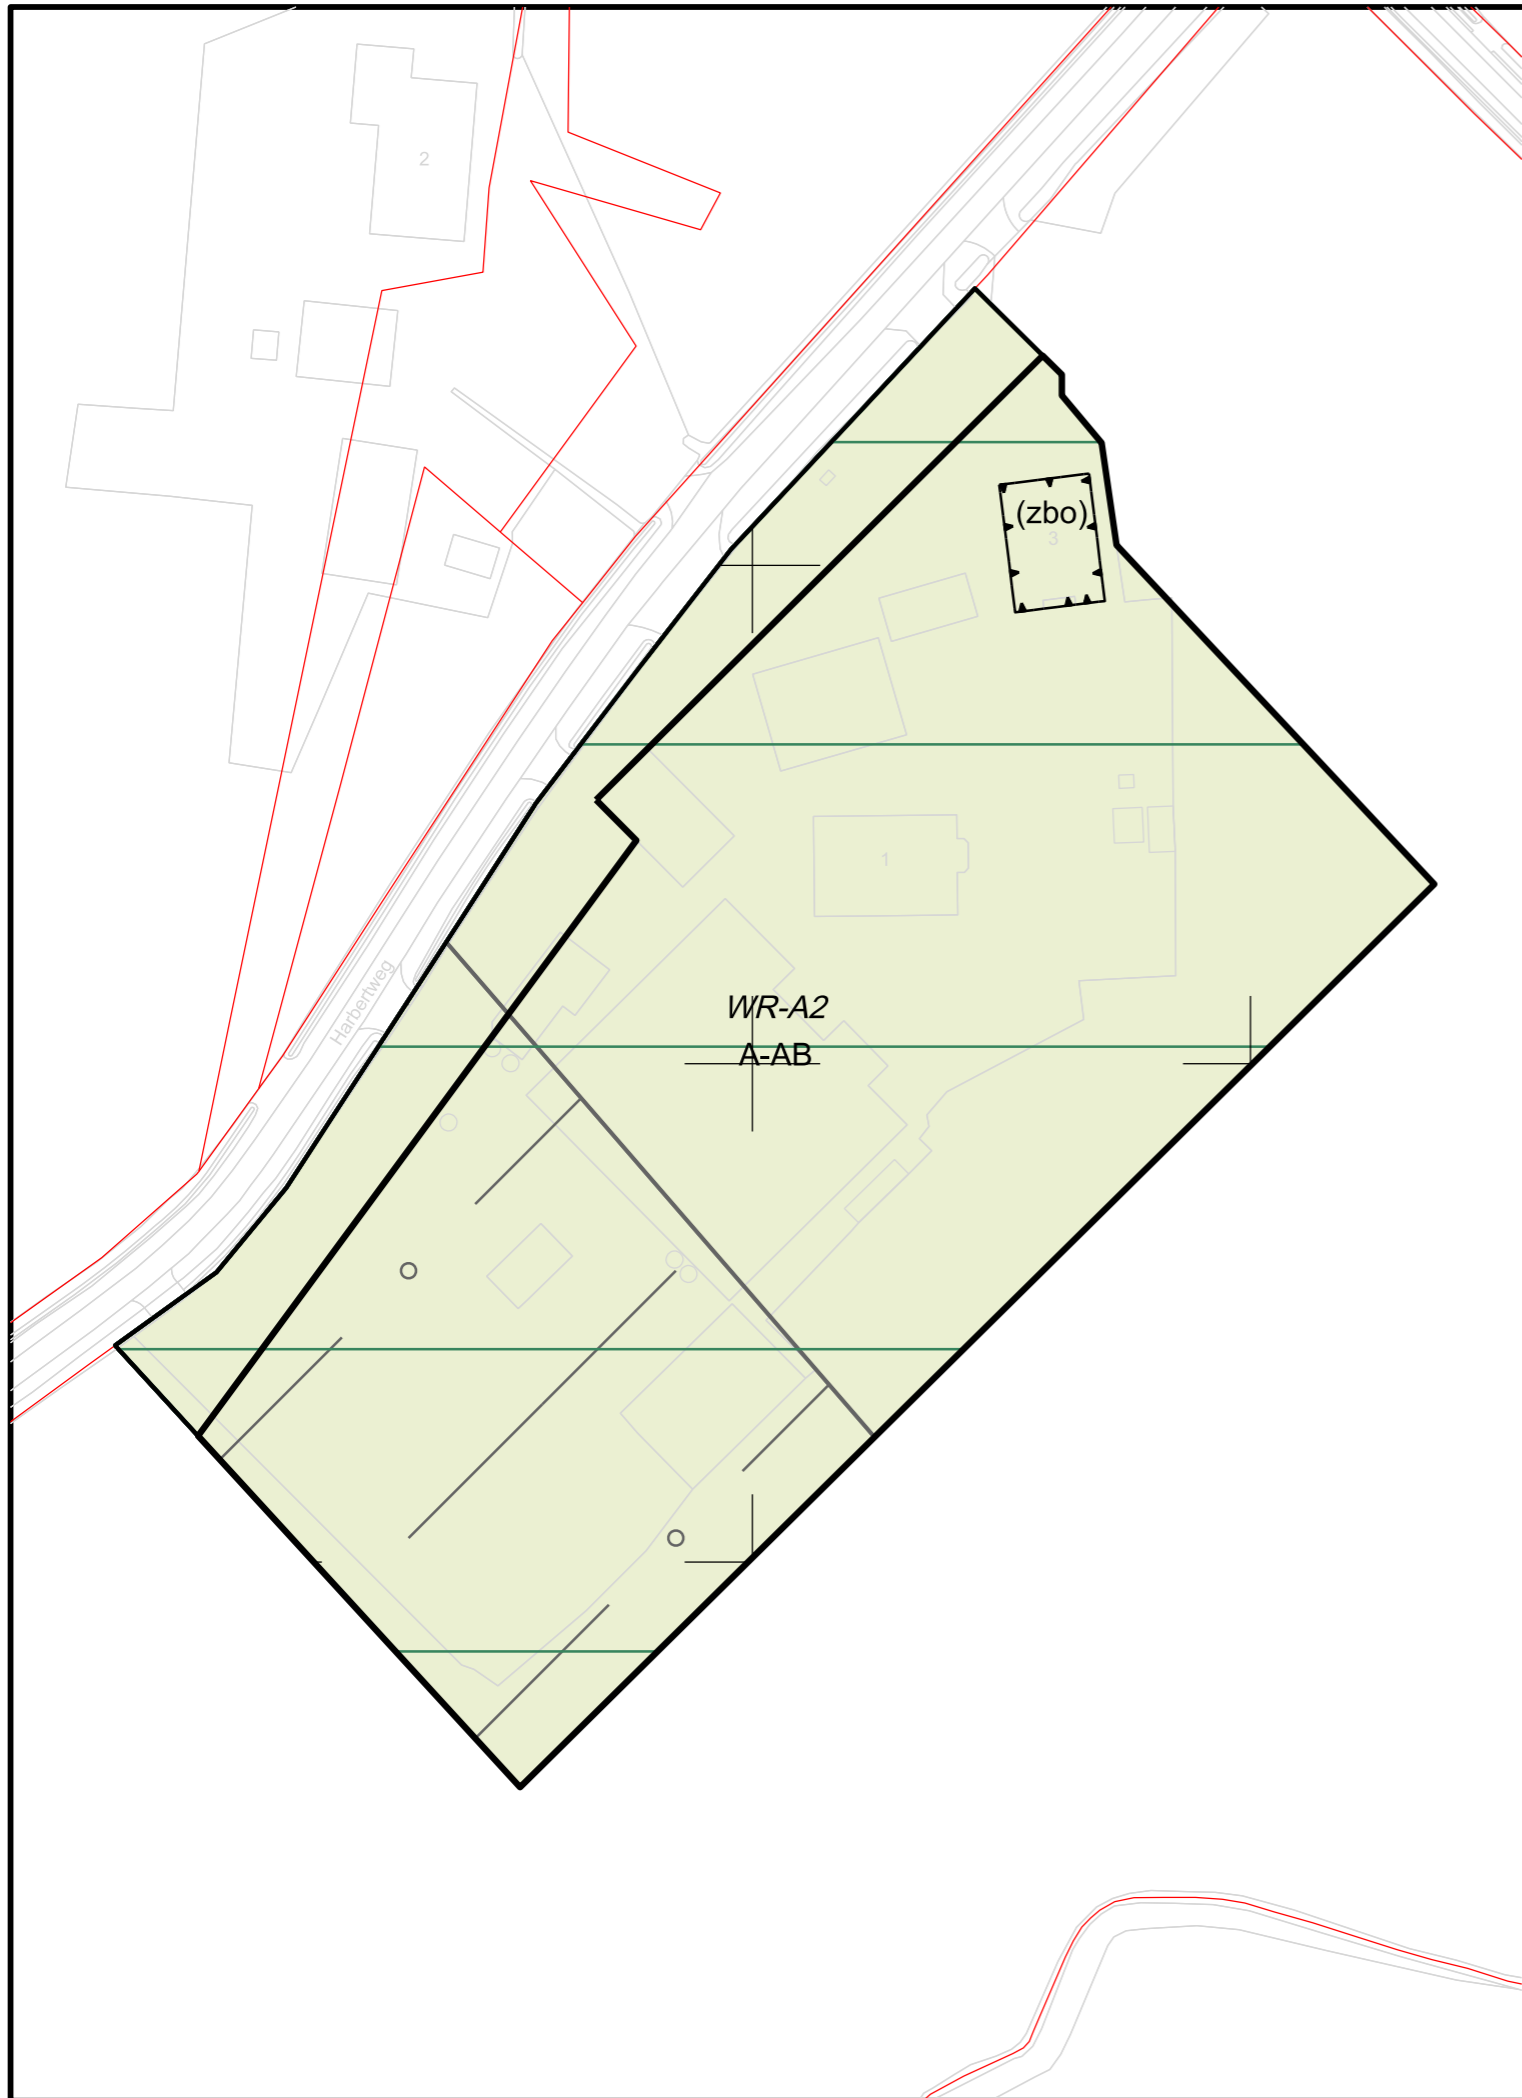


	Gemeente Losser	
	Partiële herziening Buitengebied, verzamelplan 2022	
	Verbeelding Harbertweg 1-3, Beuningen	
datum:	16-05-2023	 <b>BügelHajema</b> <small>Ruimte voor de leefomgeving</small>
schaal:	1 : 1000 (A3)	
status:	vastgesteld	
projectnr.:	P000980	
gezien:	PS	
NL.IMRO.0168.bp008vp22-0401		<b>BügelHajema Adviseurs, adviseurs voor leefomgeving en omgevingsrecht BNSP</b> <small>Vaart NZ 50, 9401 GN Assen T 0592 316 206 E info@bugelhajema.nl  W www.bugelhajema.nl</small>

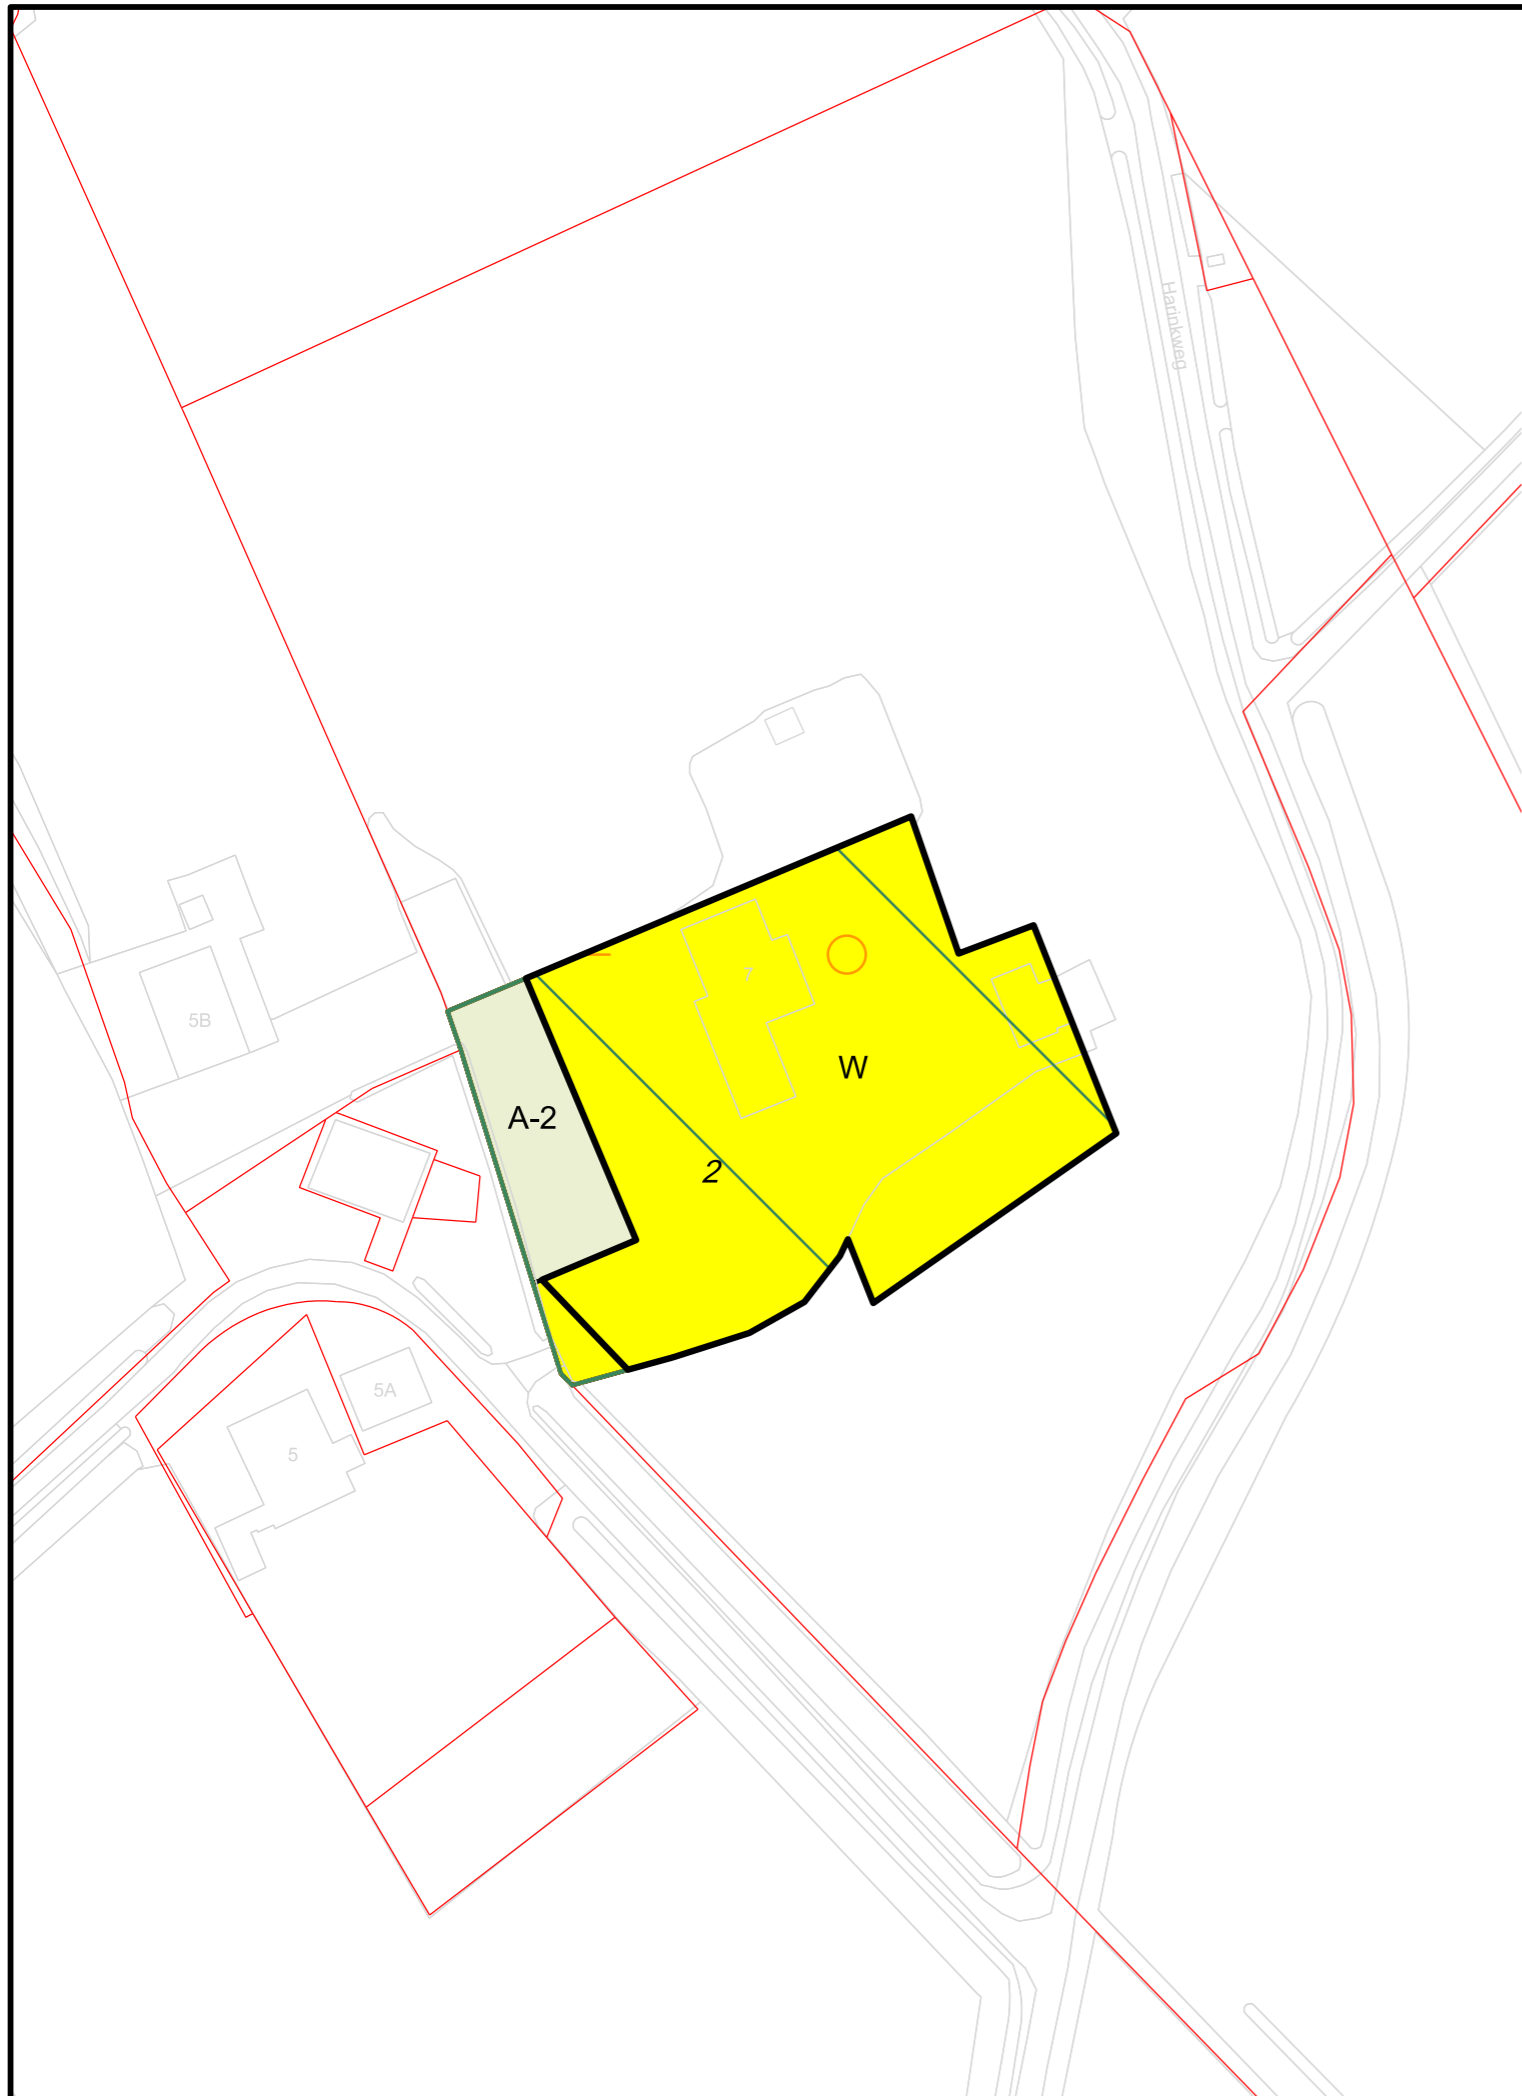

	Gemeente Losser
	Partiële herziening Buitengebied, verzamelplan 2022
	Verbeelding Harinkweg 7, De Lutte
datum:	16-05-2023
schaal:	1 : 1000 (A3)
status:	vastgesteld
projectnr.:	P000980
gezien:	PS
NL.IMRO.0168.bp008vp22-0401	
	<b>BügelHajema</b> Ruimte voor de leefomgeving
BügelHajema Adviseurs, adviseurs voor leefomgeving en omgevingsrecht BNSP Vaart NZ 50, 9401 GN Assen T 0592 316 206 E info@bugelhajema.nl W www.bugelhajema.nl	

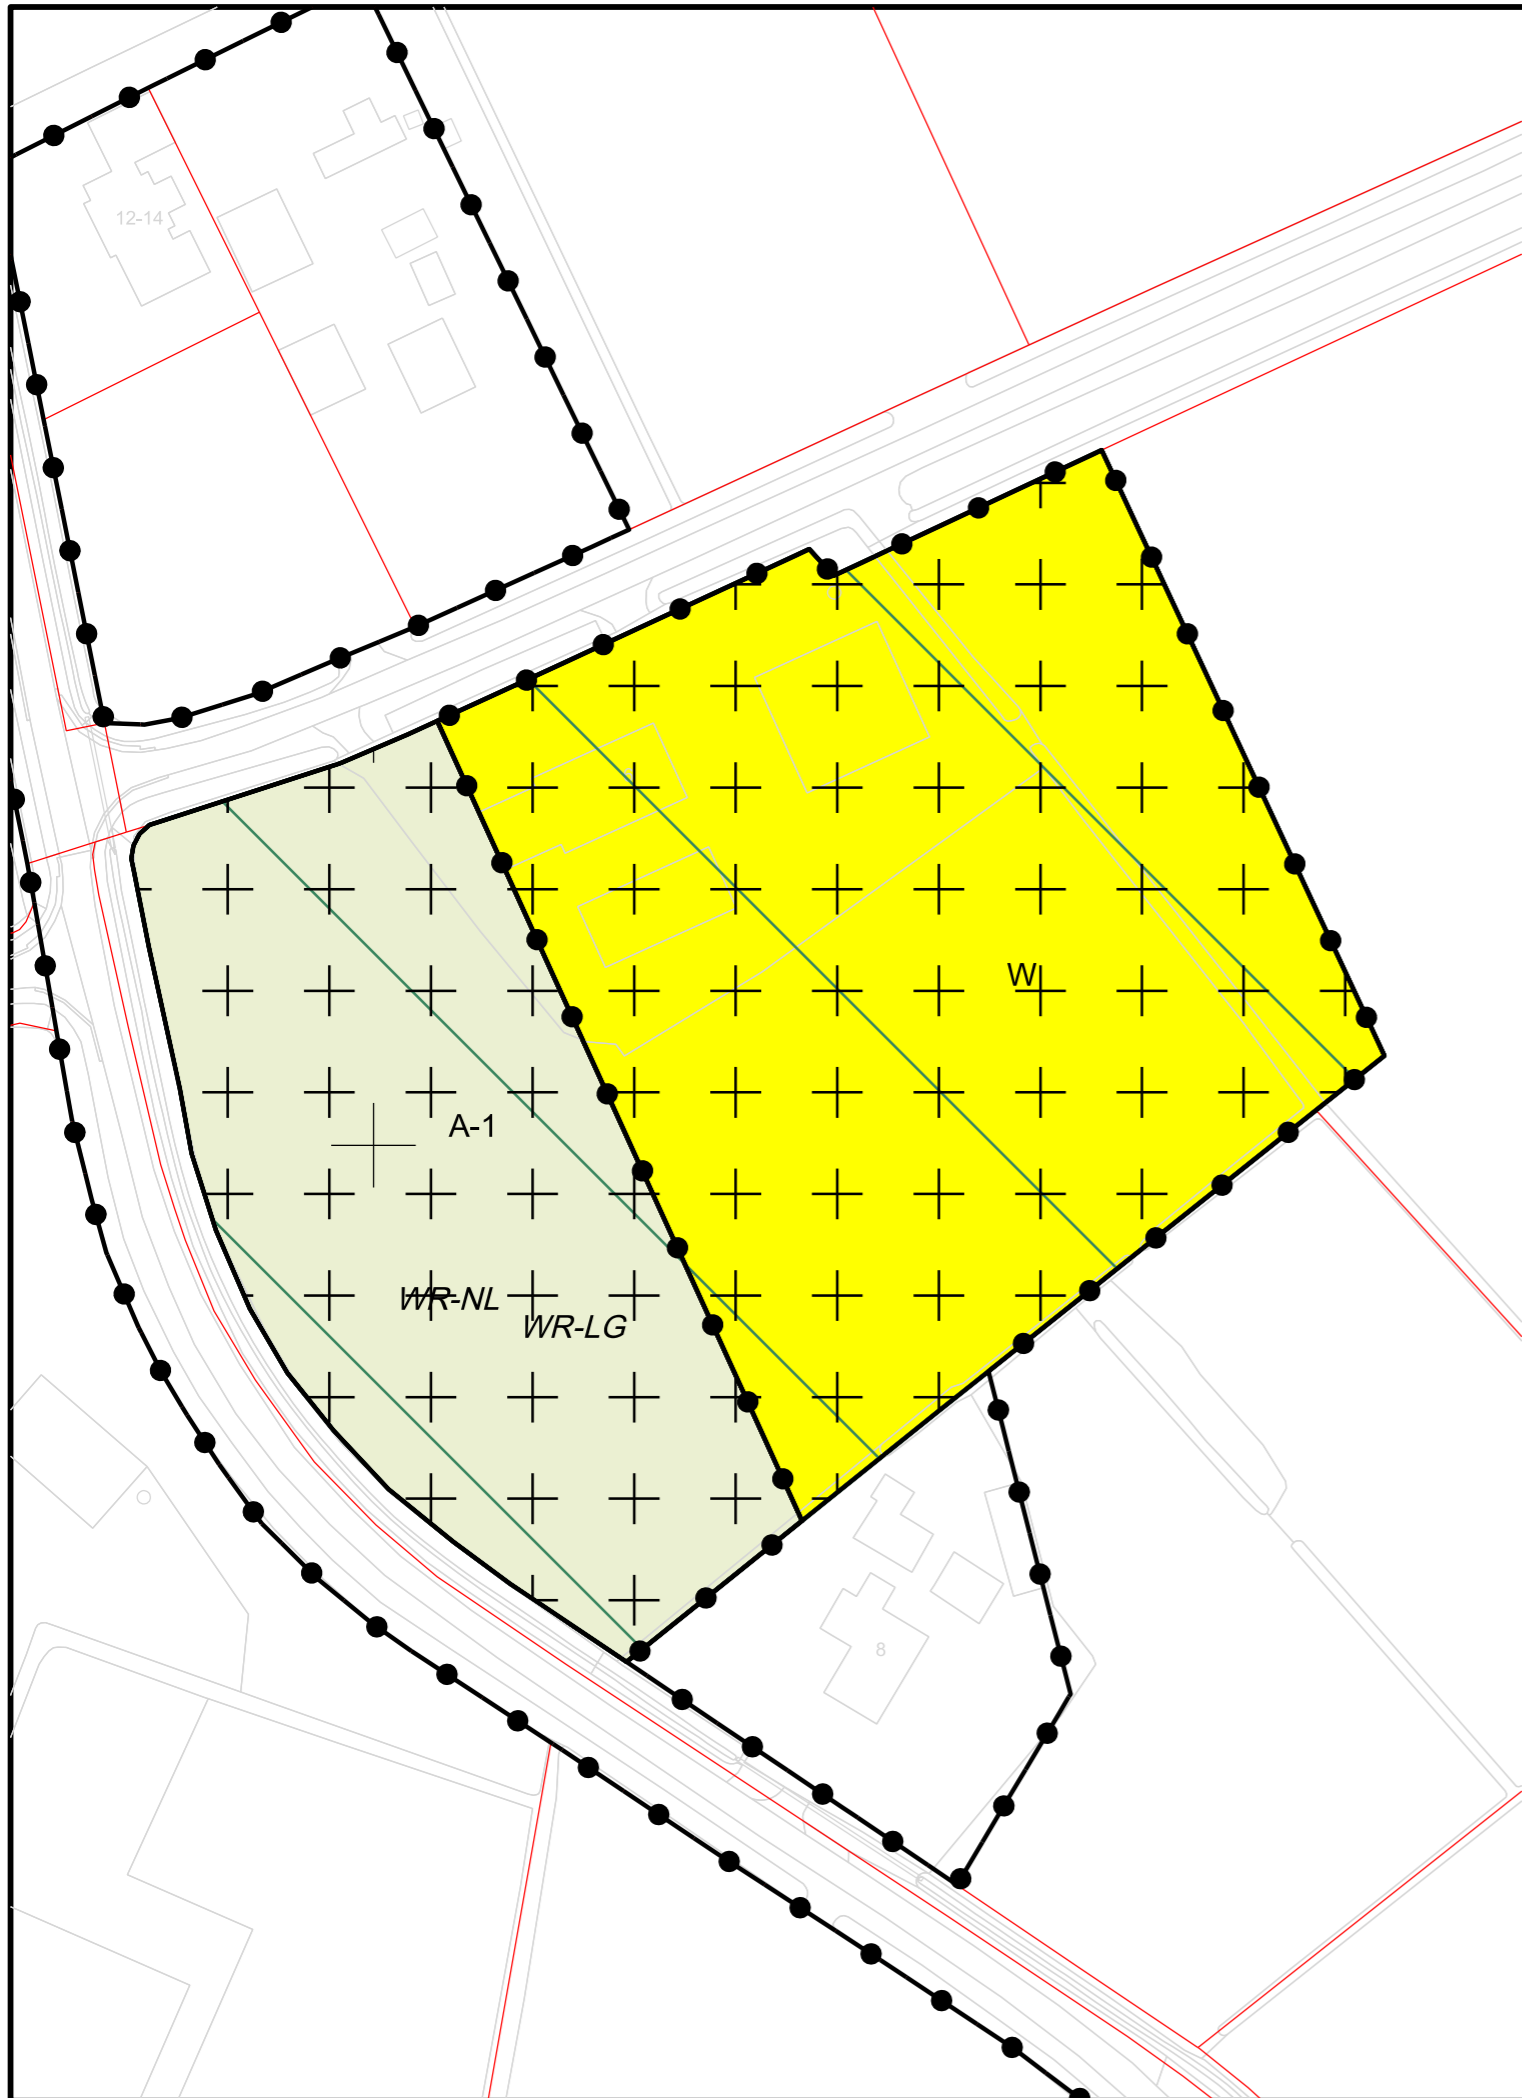

	Gemeente Losser	
	Partiële herziening Buitengebied, verzamelplan 2022	
	Verbeelding Holtweg 6, Beuningen	
datum:	16-05-2023	 <b>BügelHajema</b> <small>Ruimte voor de leefomgeving</small>
schaal:	1 : 1000 (A3)	
status:	vastgesteld	
projectnr.:	P000980	
gezien:	PS	
NL.IMRO.0168.bp008vp22-0401		<b>BügelHajema Adviseurs, adviseurs voor leefomgeving en omgevingsrecht BNSP</b> <small>Vaart NZ 50, 9401 GN Assen T 0592 316 206 E info@bugelhajema.nl  W www.bugelhajema.nl</small>

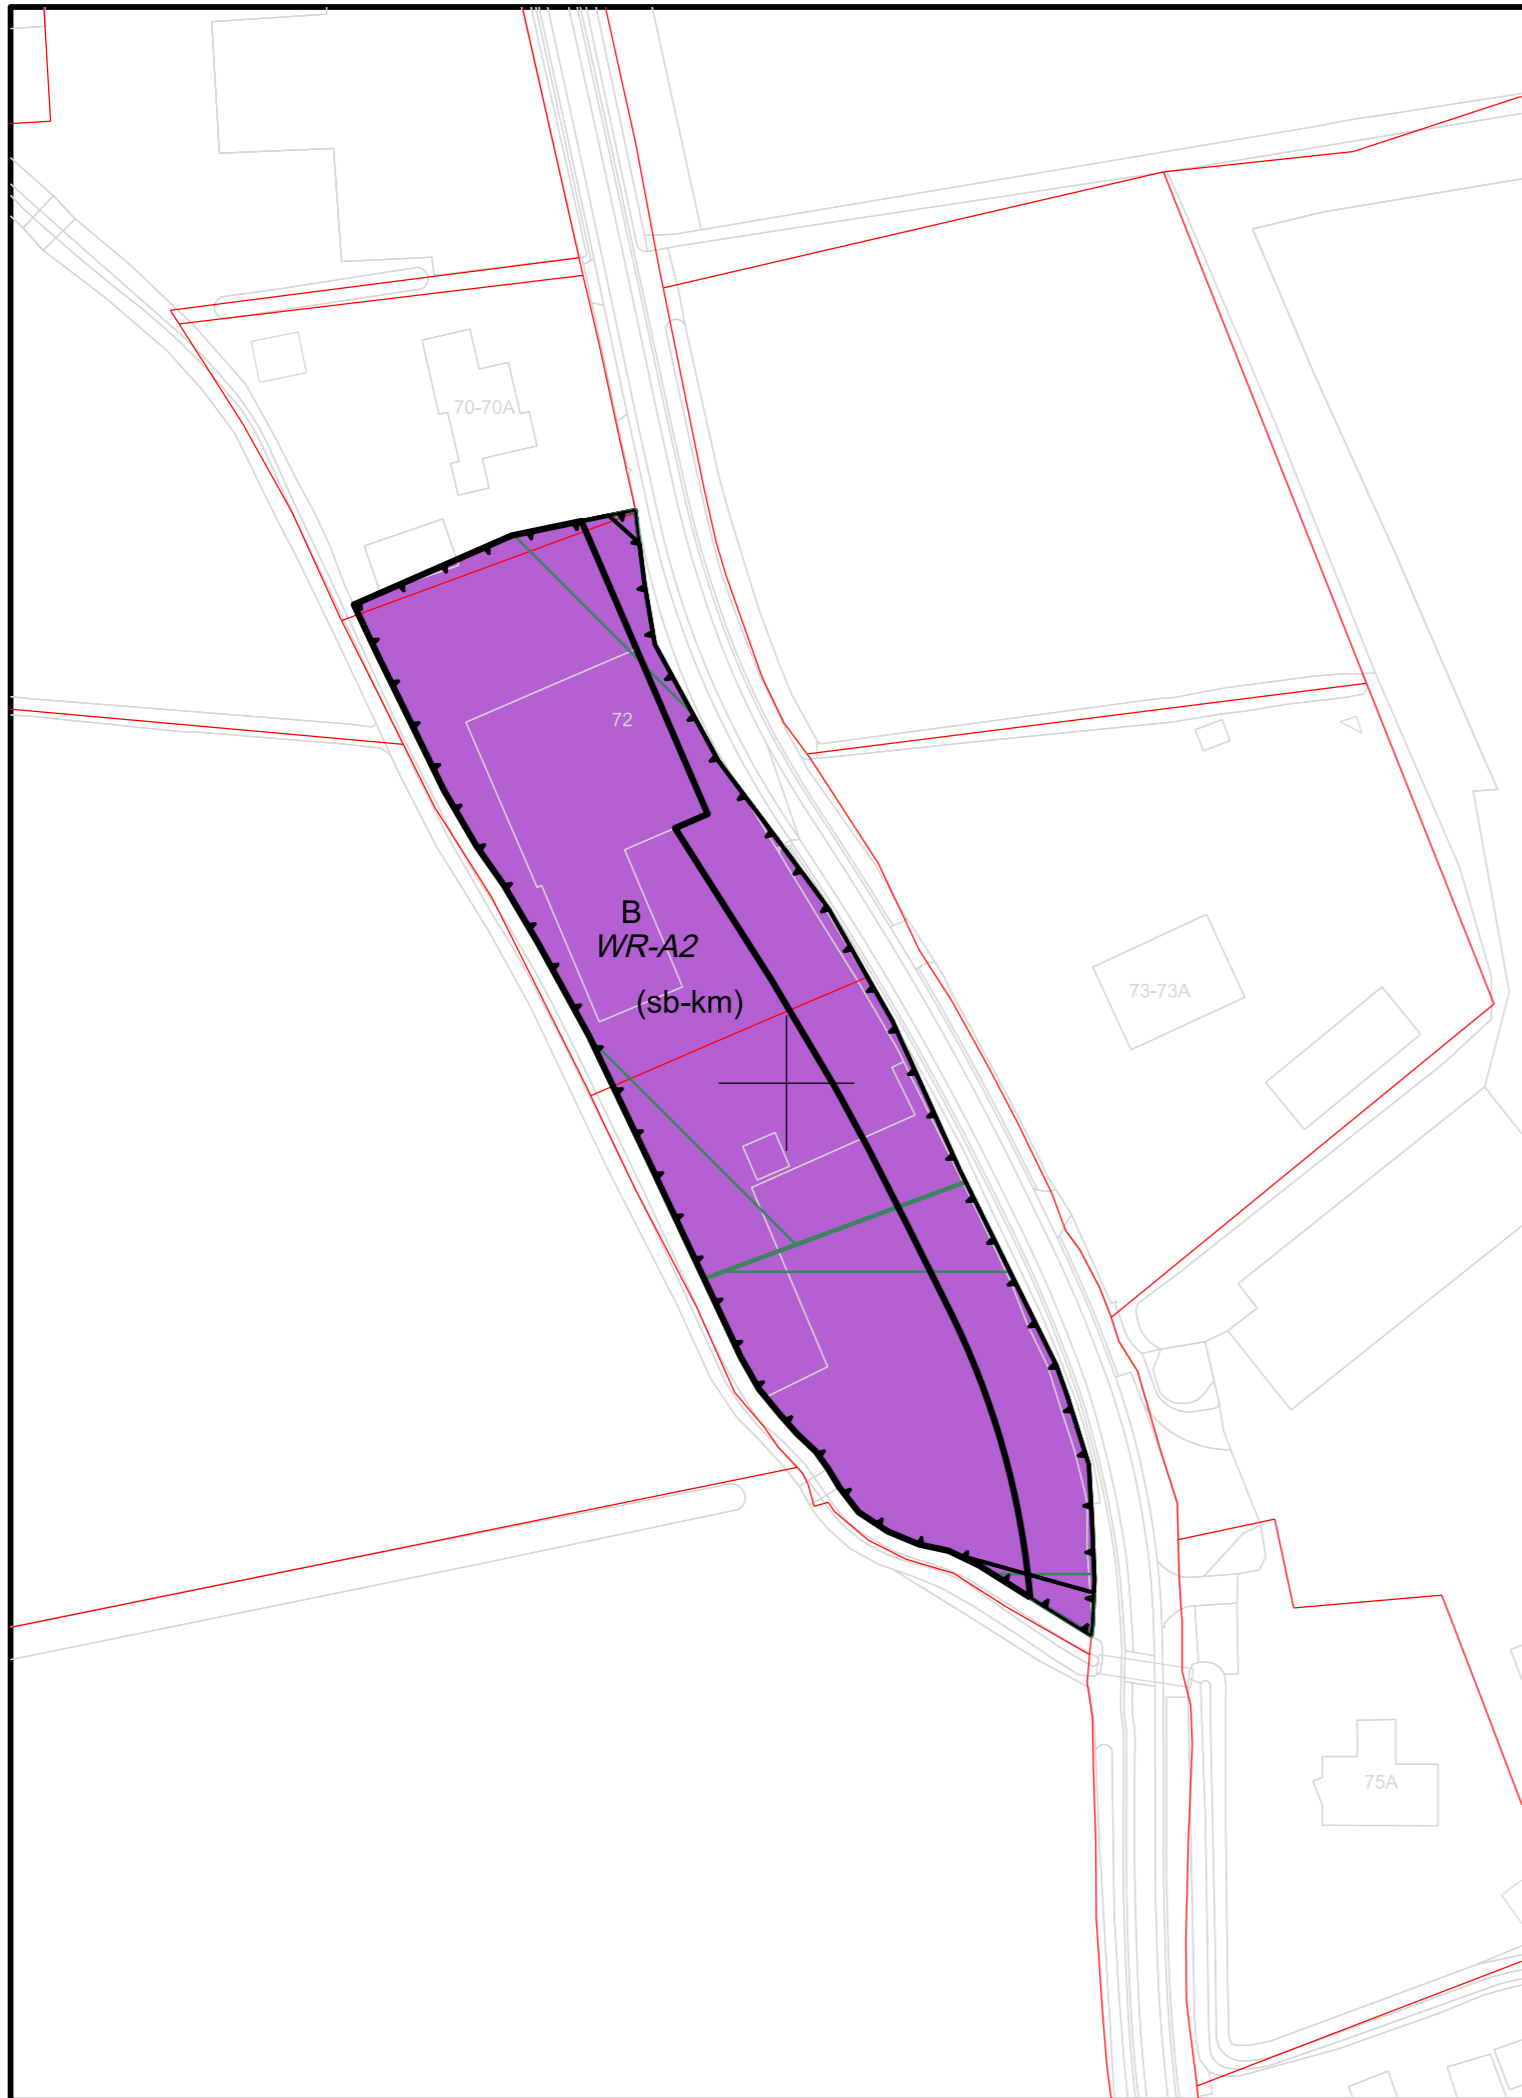

Gemeente Losser

Partiële herziening Buitengebied, verzamelplan 2022

Verbeelding Lossersestraat 72, De Lutte


datum: 16-05-2023  
schaal: 1 : 1000 (A3)  
status: vastgesteld  
projectnr.: P000980  
gezien: PS

NL.IMRO.0168.bp008vp22-0401



**BügelHajema**  
Ruimte voor de leefomgeving

BügelHajema Adviseurs, adviseurs voor leefomgeving en omgevingsrecht BNSP  
Vaart NZ 50, 9401 GN Assen T 0592 316 206 E info@bugelhajema.nl  
W www.bugelhajema.nl

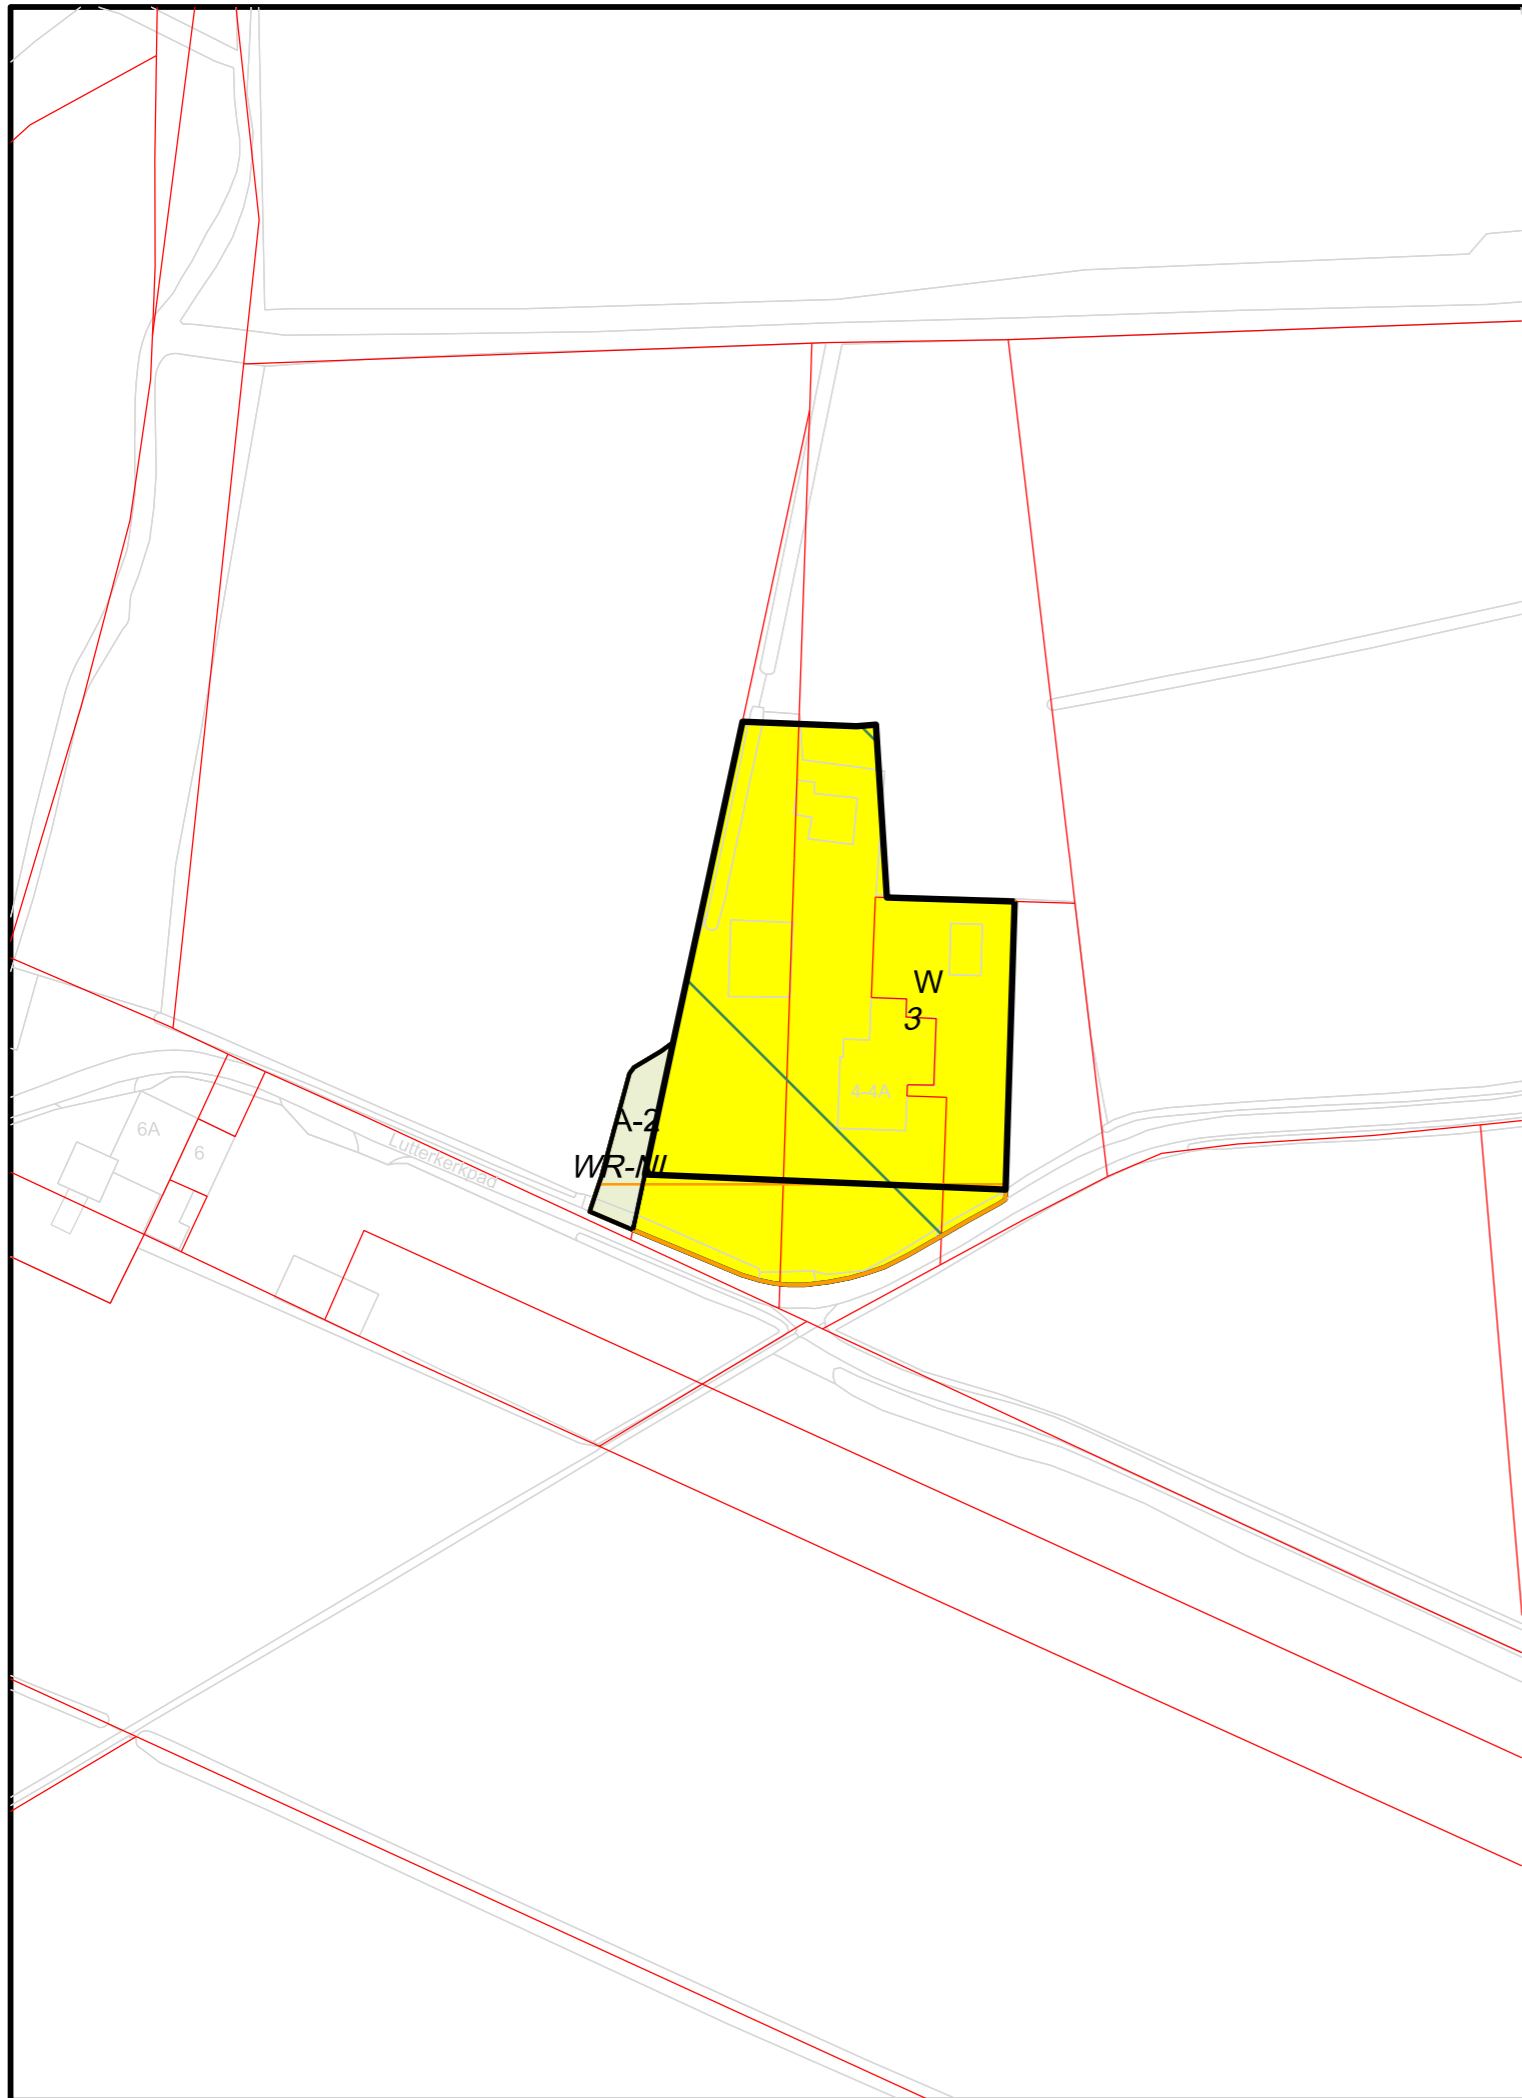

Gemeente Losser

Partiële herziening Buitengebied, verzamelplan 2022

Verbeelding Lutterkerkpad 4-4a, De Lutte


datum: 16-05-2023  
 schaal: 1 : 1000 (A3)  
 status: vastgesteld  
 projectnr.: P000980  
 gezien: PS

NL.IMRO.0168.bp008vp22-0401



**BügelHajema**  
 Ruimte voor de leefomgeving

BügelHajema Adviseurs, adviseurs voor leefomgeving en omgevingsrecht BNSP  
 Vaart NZ 50, 9401 GN Assen T 0592 316 206 E info@bugelhajema.nl  
 W www.bugelhajema.nl

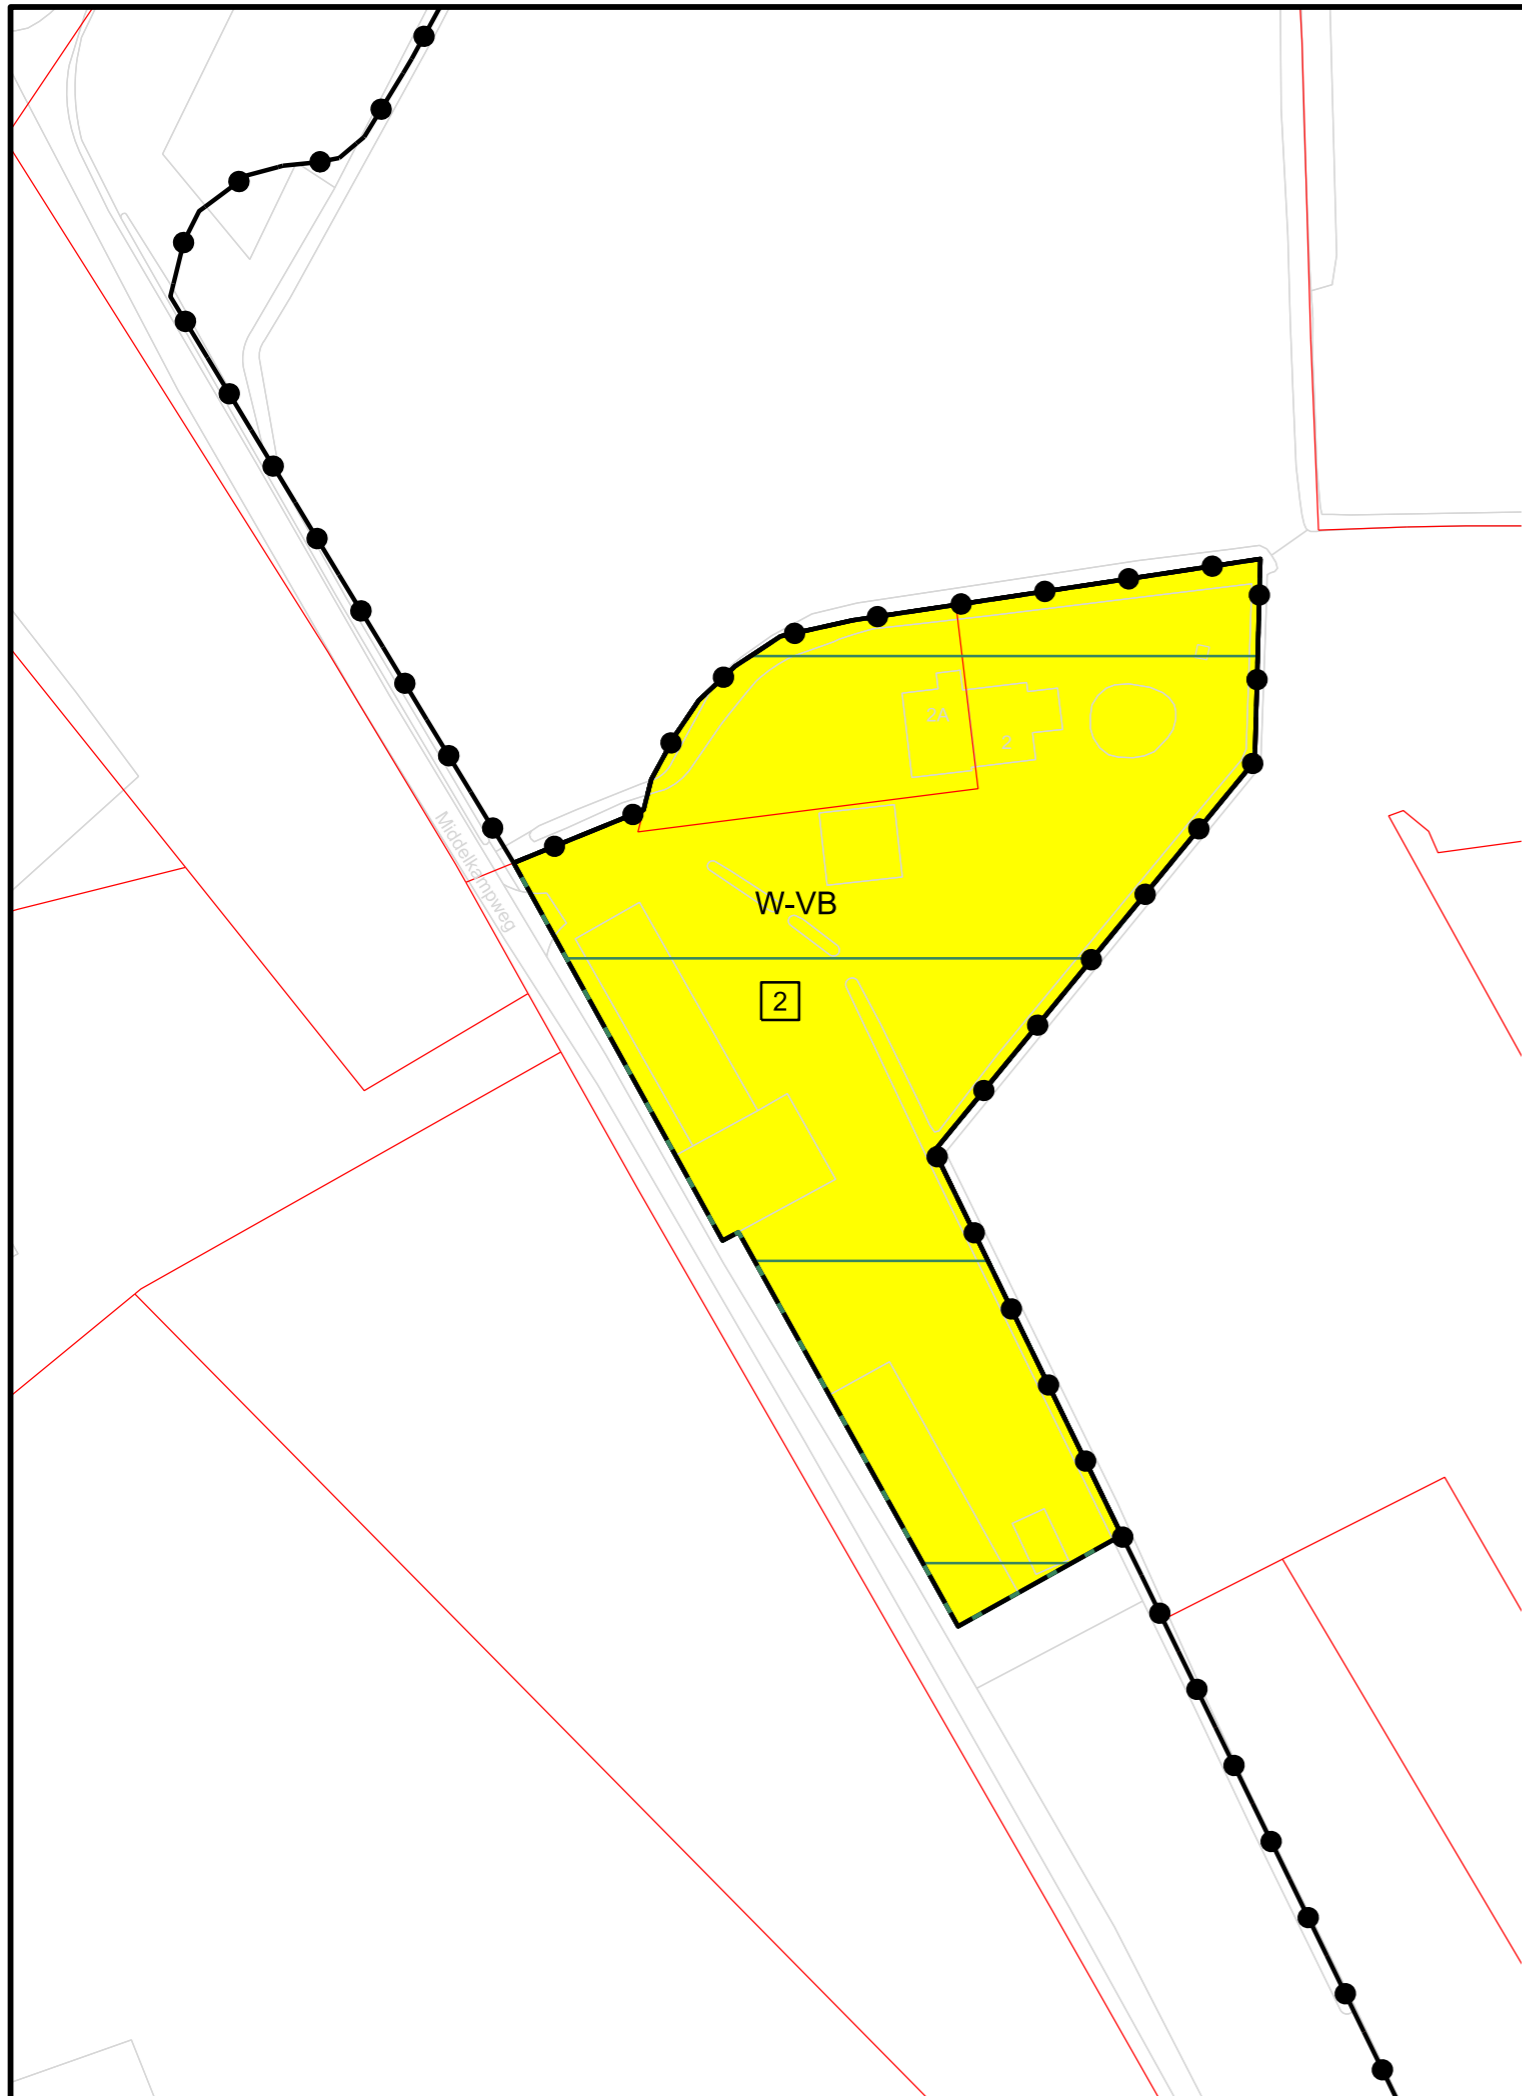

	Gemeente Losser	
	Partiële herziening Buitengebied, verzamelplan 2022	
	Verbeelding Middelkampweg 2-2a, De Lutte	
datum:	16-05-2023	 <b>BügelHajema</b> Ruimte voor de leefomgeving
schaal:	1 : 1000(A3)	
status:	vastgesteld	
projectnr.:	P000980	
gezien:	PS	
NL.IMRO.0168.bp008vp22-0401		
BügelHajema Adviseurs, adviseurs voor leefomgeving en omgevingsrecht BNSP Vaart NZ 50, 9401 GN Assen T 0592 316 206 E info@bugelhajema.nl W www.bugelhajema.nl		