
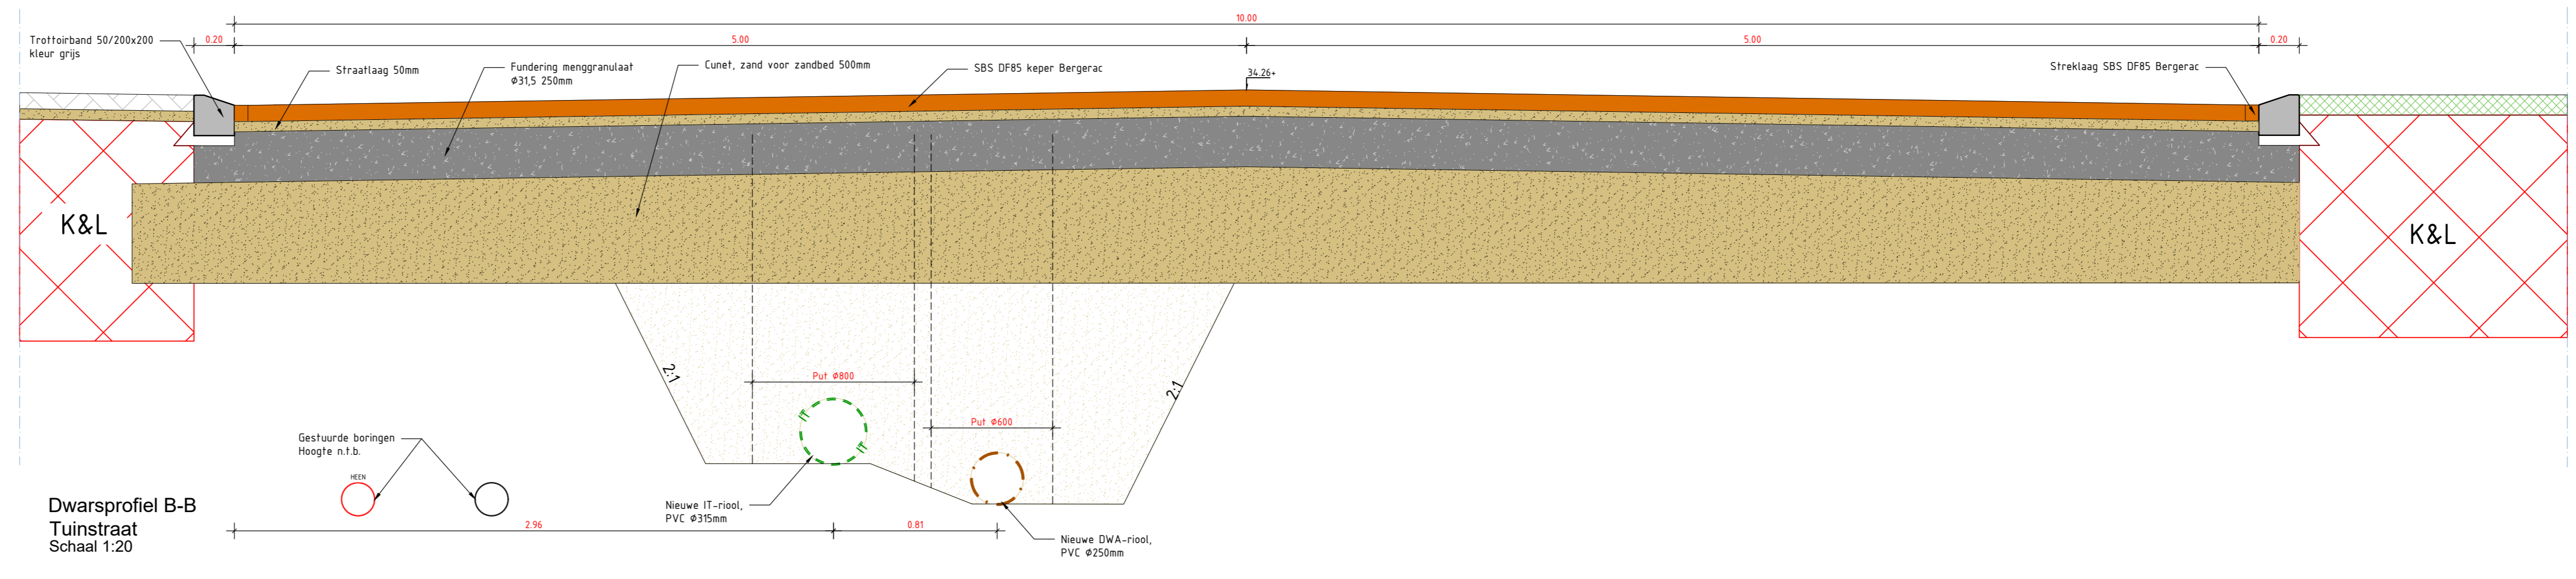


- Heesters:**
- 1 Spruce jap. 'Goldflame' 30-40 7stm2
  - 2 Berberis media 'Parquay' 30-40 7stm2
  - 3 Cephalanthus occ. 'Fower Power' 50-60 5 stm2
  - 4 Desmodium illinoense 30-40 7stm2
  - 5 Diervilla splendens 'Diva' 50-60 5 stm2
  - 6 Eucalyptus 'The Bride' 50-60 5stm2
  - 7 Hypericum 'Hidocor' 30-40 7 stm2
  - 8 Rosa 'Marathon' 30-40 7stm2
  - 9 Physocarpus opul. 'Diaboli' 80-100 3stm2
  - 10 Amelanchier lamarckii 160-180 solitar
  - 11 Heptastidium microoides 160-180 solitar
  - 12 Cornus mas 160-180 solitar
- Vaste planten/iergrassen P9 10stm2:**
- a Pennisetum alip. 'Hamah'
  - b Aster ageratoides 'Aster'
  - c Nepeta fasciaria 'Six Hills Giant'
  - d Aster ageratoides 'Aster'
  - e Rudbeckia fulg. 'Goldsturm'
  - f Phlox russellana
  - g Deschampsia cesp. 'Goldtau'
  - h Calluna vulgaris 'Karl Foerster'
  - i Symphytum azureum

- Heesters:**
- 1 Spruce jap. 'Goldflame' 30-40 7stm2
  - 2 Berberis media 'Parquay' 30-40 7stm2
  - 3 Cephalanthus occ. 'Fower Power' 50-60 5 stm2
  - 4 Desmodium illinoense 30-40 7stm2
  - 5 Diervilla splendens 'Diva' 50-60 5 stm2
  - 6 Eucalyptus 'The Bride' 50-60 5stm2
  - 7 Hypericum 'Hidocor' 30-40 7 stm2
  - 8 Rosa 'Marathon' 30-40 7stm2
  - 9 Physocarpus opul. 'Diaboli' 80-100 3stm2
  - 10 Amelanchier lamarckii 160-180 solitar
  - 11 Heptastidium microoides 160-180 solitar
  - 12 Cornus mas 160-180 solitar
- Vaste planten/iergrassen P9 10stm2:**
- a Pennisetum alip. 'Hamah'
  - b Aster ageratoides 'Aster'
  - c Nepeta fasciaria 'Six Hills Giant'
  - d Aster ageratoides 'Aster'
  - e Rudbeckia fulg. 'Goldsturm'
  - f Phlox russellana
  - g Deschampsia cesp. 'Goldtau'
  - h Calluna vulgaris 'Karl Foerster'
  - i Symphytum azureum

- LEGENDA**
- Trottoirband 50/200x200mm kleur: grijs
  - Opstuitband 100x200mm kleur: grijs
  - Aanbrengen Bergerac SBS DF85 Keperverband (rijbaan)
  - Aanbrengen Bergerac SBS DF85, halfsteensverband (oprijt)
  - Aanbrengen Bergerac SBS DF85, got 11 strek
  - Hergebruik BSS DF, Okergeel
  - 2 strek BSS DF, Okergeel
  - 3 strek BSS antraciet DF
  - Aanbrengen groen i.o.m. afdeling groen
  - Werksgrens
  - Nieuwe verlichting, ontwerp door derden (volg!)
  - Put IT-riool
  - Put DWA-riool

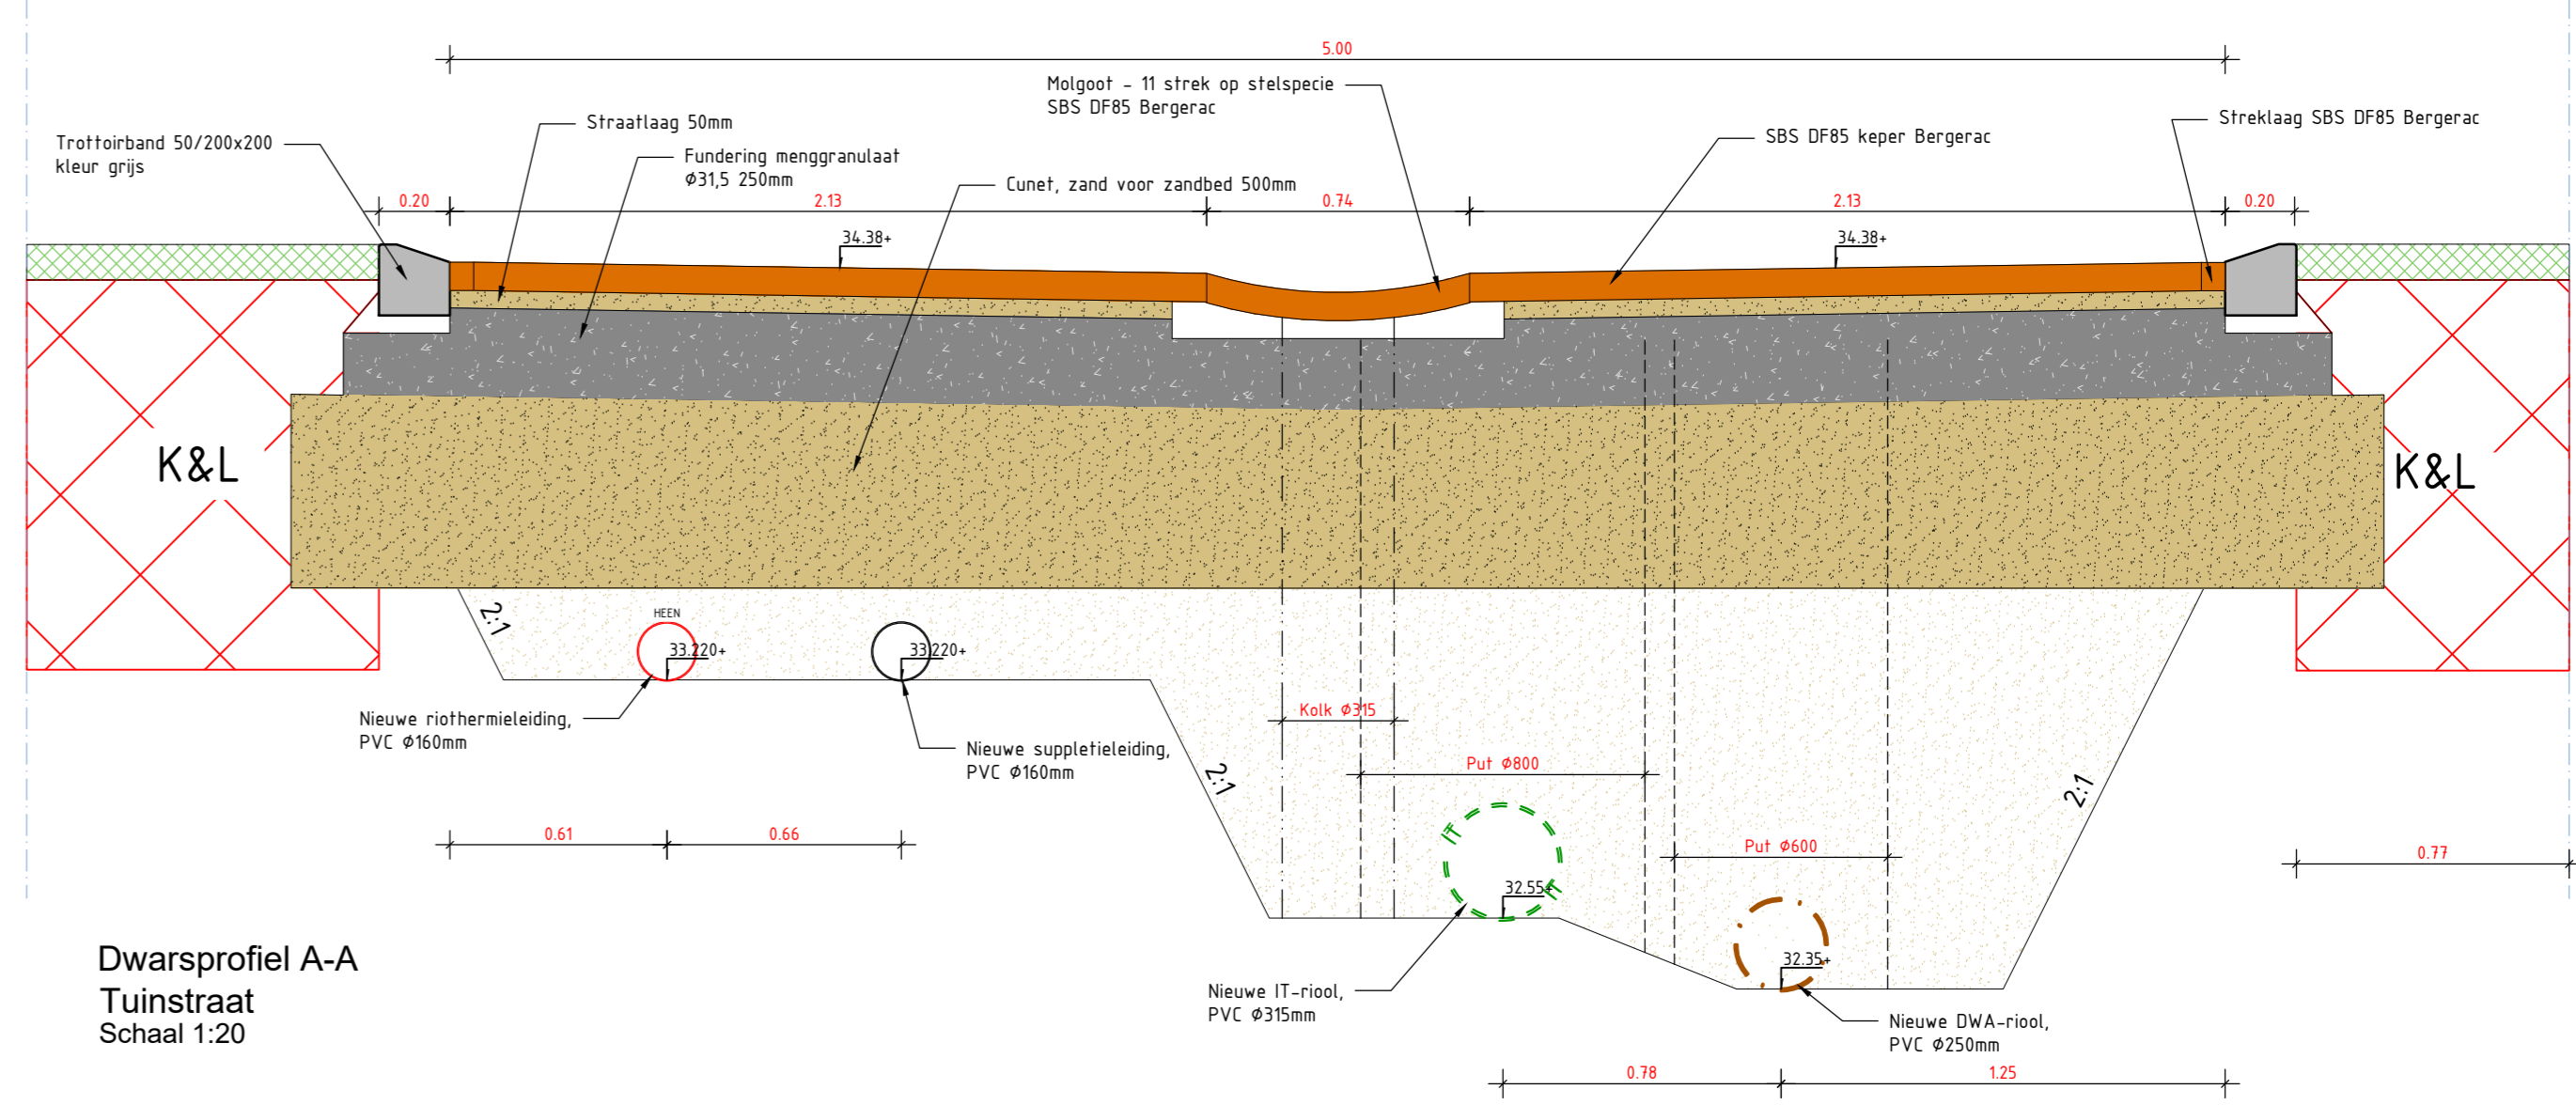

0 5m 10m  
SCHAAL 1:200

Alle hoogte maten f.o.v. NAP(in meters) en lengtematen in meters tenzij anders is aangegeven

**Gemeente Losser** **CONCEPT**

Project: **Renovatie Dorpsbleek**

Onderdeel: **Nieuwe situatie, Deelproject 02**

Opdrachtgever: **Gemeente Losser**

Datum:	02-09-2022	Formaat:	A0	Projectnummer:	2221043	Bestandsnaam:	2221043-2-3-01-01-wegplanning.dwg
Schaal:	1:200	Tekening:	02-50	Bladnr.:	1/1		

WJZ datum getek. gecorr. omschrijving

**ORBUS ENGINEERING**