
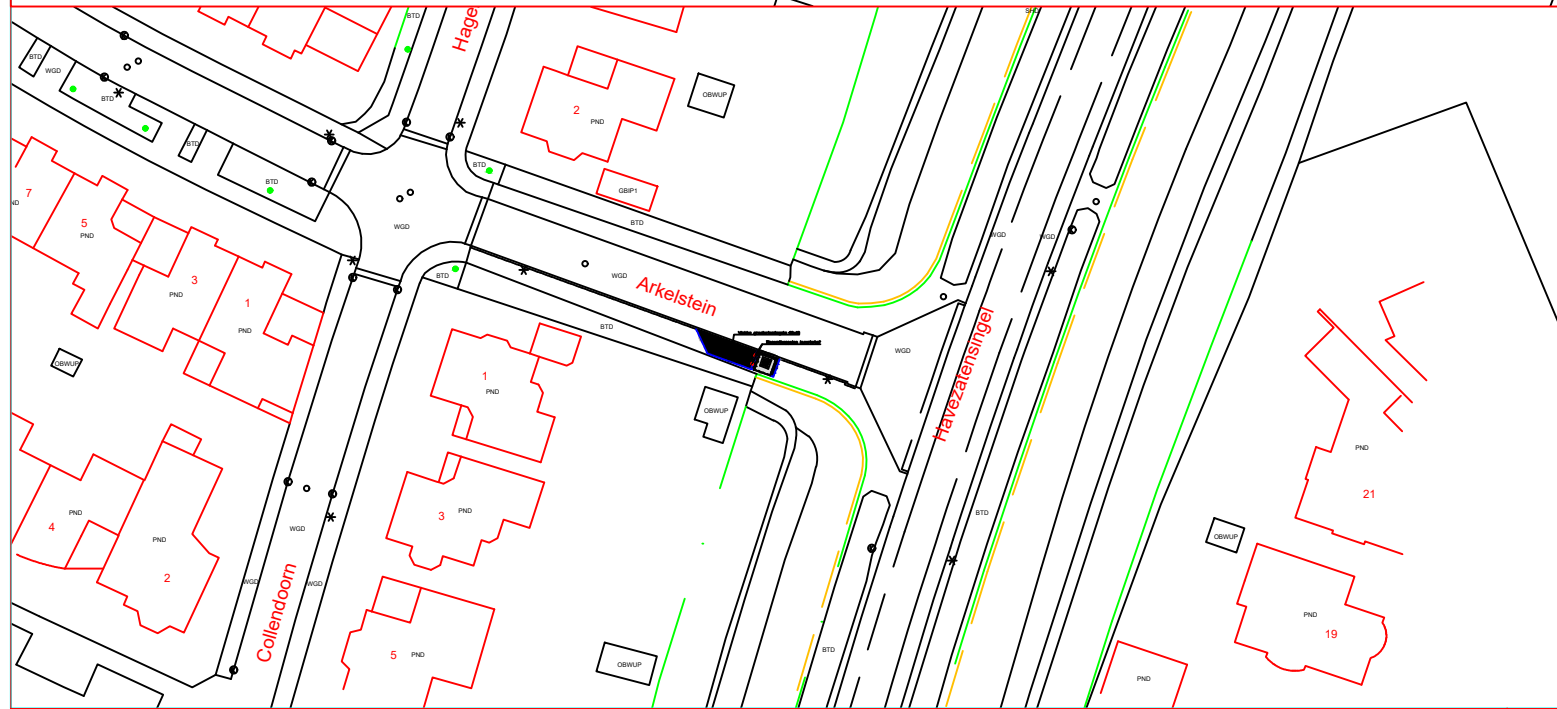


stein

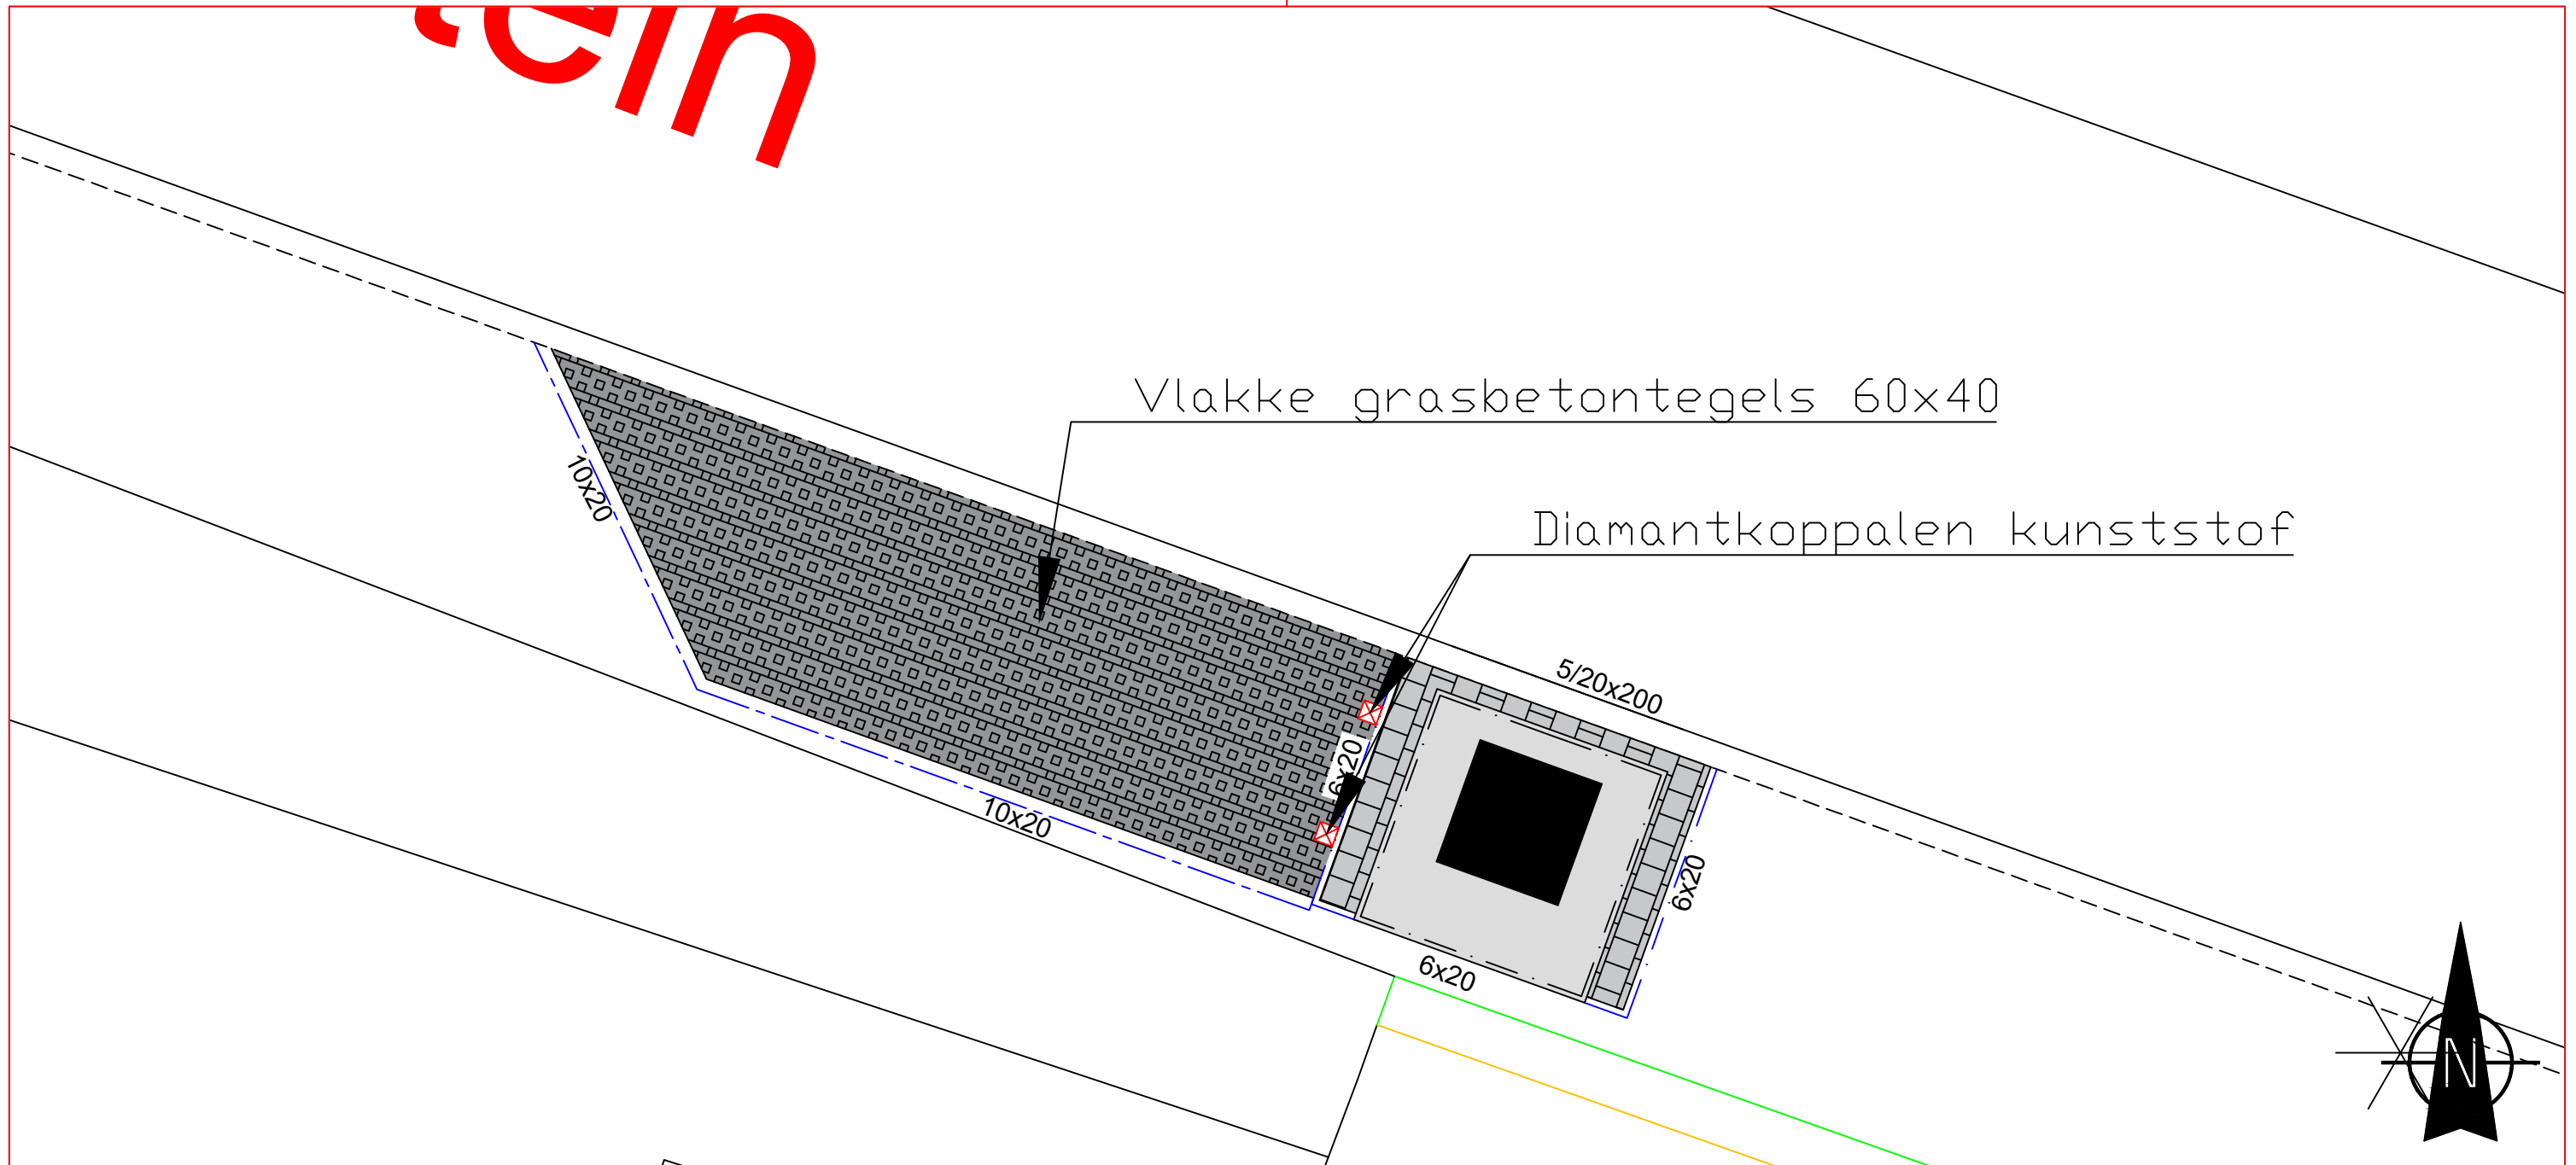

Getek.	Versie	Datum	Status	Omschrijving wijziging

Gemeente Losser

Milieuiland Arkelstein

Arkelstein Losser

De Saller

verslingerd aan de dinkel

Afdeling OW, team IBOR
Raadhuisplein 1
Corr.adres: Postbus 90, 7580 AB Losser
E-mail: gemeente@losser.nl
Tel: 053 - 537 74 44 - Fax: 053 - 537 73 17

Projectnummer	OAC19-902/A
Schaal	1:500
Tekeningformaat	A3 - (421 x 297)
Tekeningstatus	DEFINITIEF
Projectleider	J. Rouwers
Getekend door	LOEN
Akkoord	
Datum	14-02-2019
Tekeningnummer	

i:\ow\borafval & reiniging\milieu eilandarkelstein (de saller)\ontwerp milieuiland arkelstein.dwt