


afmetingen volgens bouwbesluit artikel 2.33 en tabel 2.33

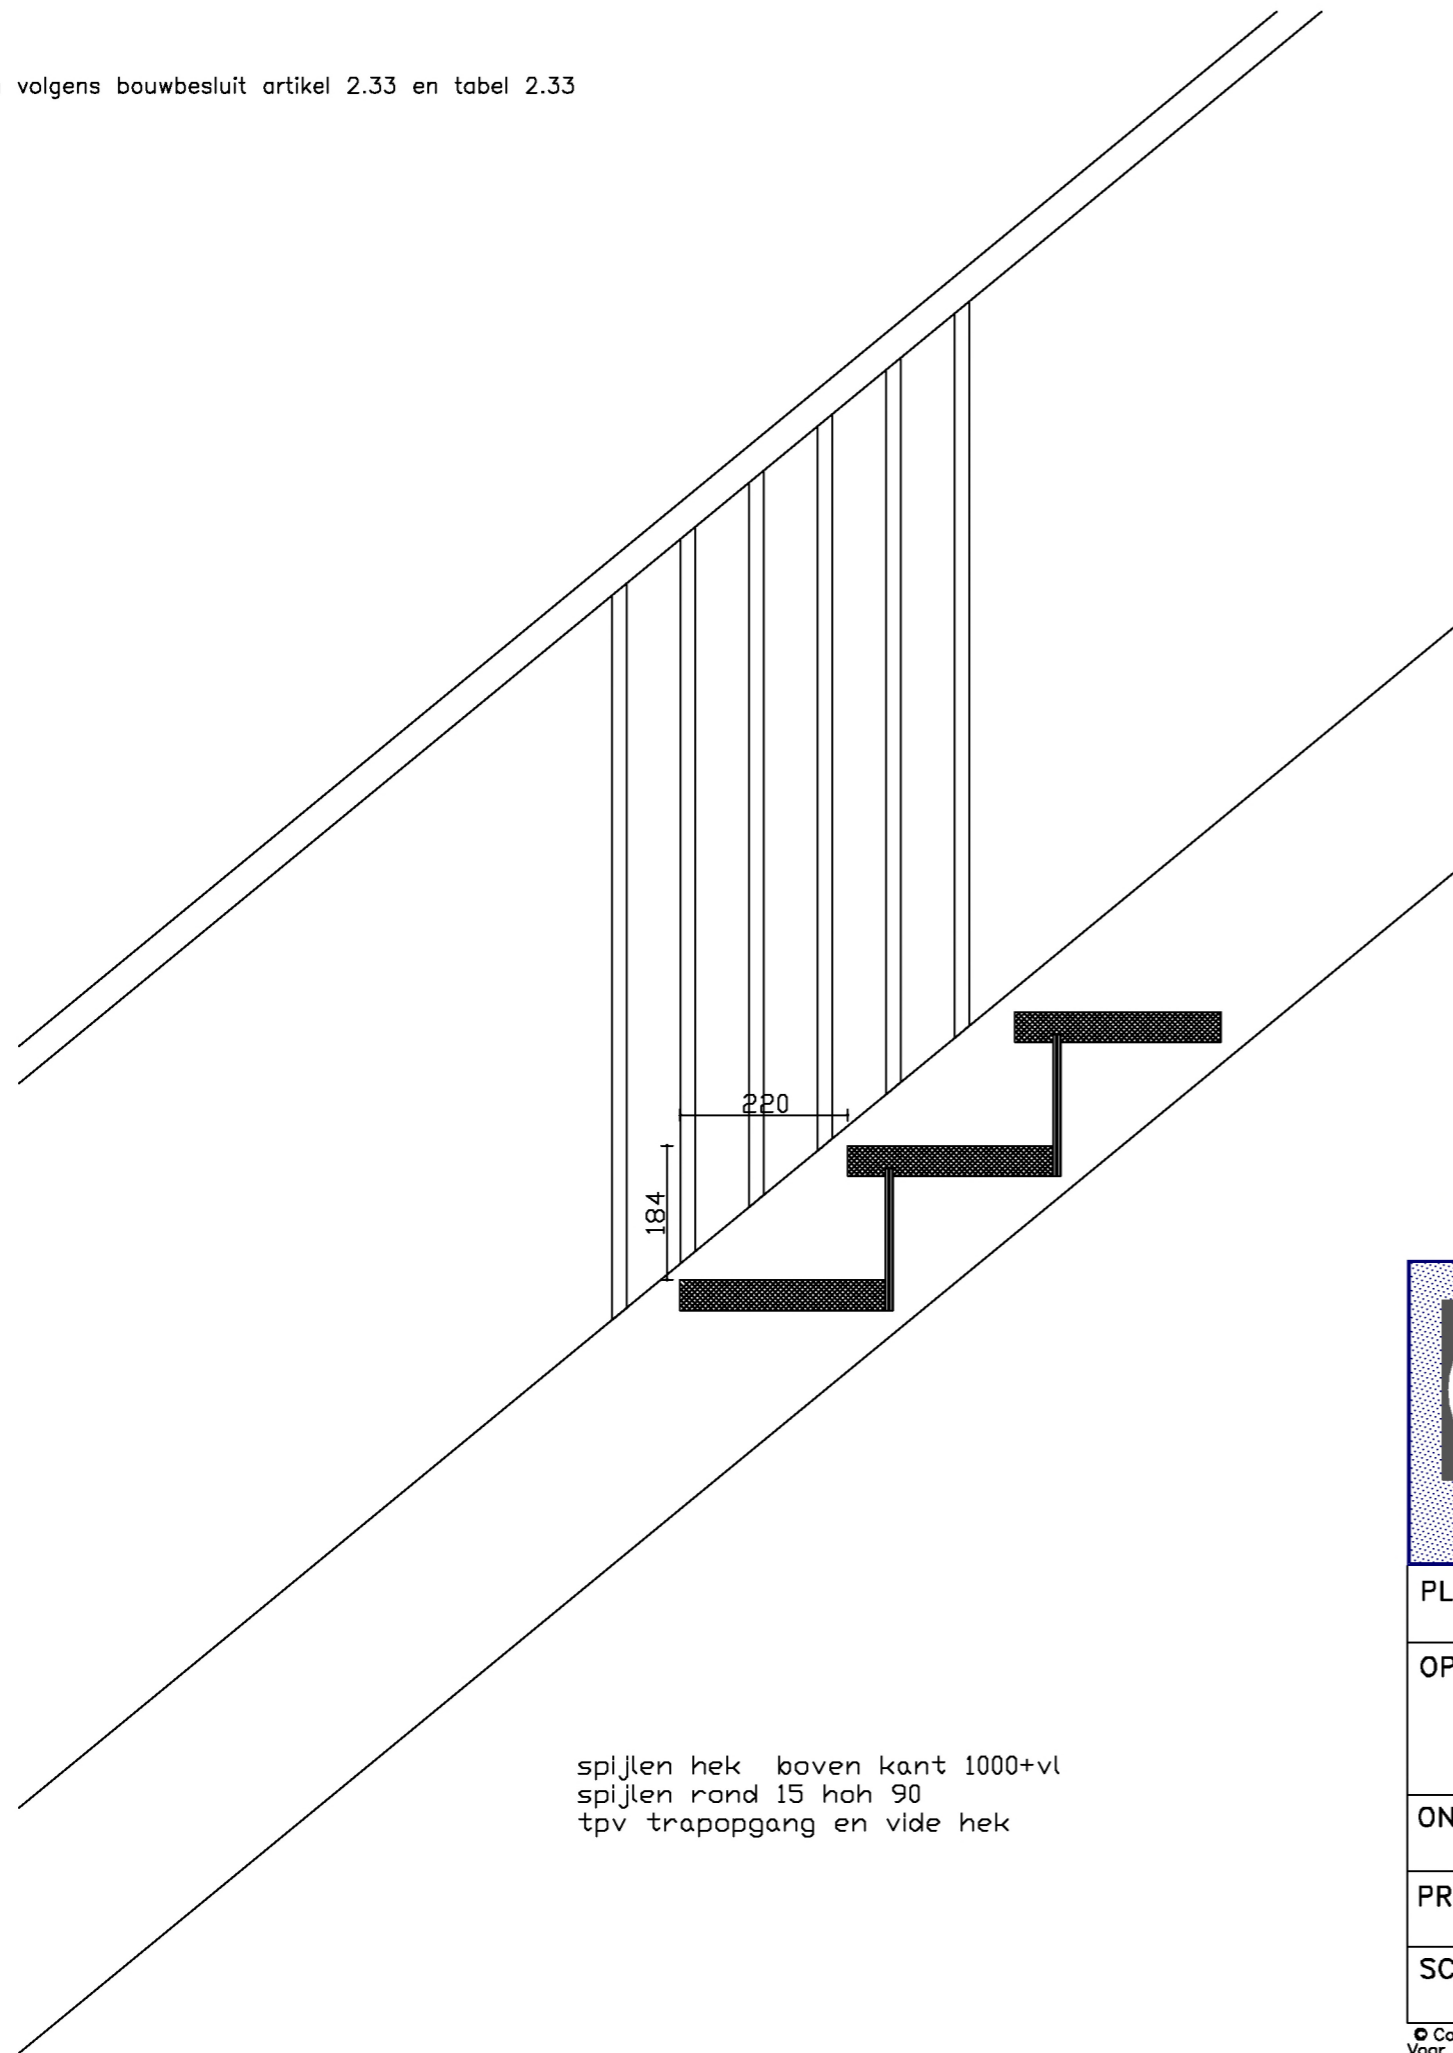

trap naar kelder en 1e verdieping
aanrede = 220mm
optrede = 184mm
aantal 16 x 184 = 2944mm

spijlen hek boven kant 1000+vl
spijlen rond 15 hoh 90
tpv trapopgang en vide hek



**BOUWBURO
OLDE MEIERINK BV**

+31 (0) 53 536 1413 T
bouwuro@oldemeierink.nl E
www.oldemeierink.nl W
Goormatenweg 42 A
7586 RW Overdinkel
The Netherlands

PLAN bouw van een woning EEPSCHOER 2 7586DK OVERDINKEL

OPDRACHT. [REDACTED]

ONDERDEEL trap

PROJECT 23_KORT DATUM 2023.06.30

GEWIJZIGD

TEK.NR.

SCHAAL 1:10

FORMAAT A3

706

© Copyright by BOUWBURO OLDE MEIERINK BV OVERDINKEL
Voor onze dienstverlening en levering is de RVOI 2001 van Toepassing (Rechtsverhouding opdrachtgever – adviserend ingenieur)
Een exemplaar van de RVOI 2001 zal op uw verzoek aan u worden verstrekt.
Bij acceptatie van de opdracht verklaart u kennis te hebben genomen van de inhoud van de bovengenoemde RVOI

