




KELDER / FUNDERING

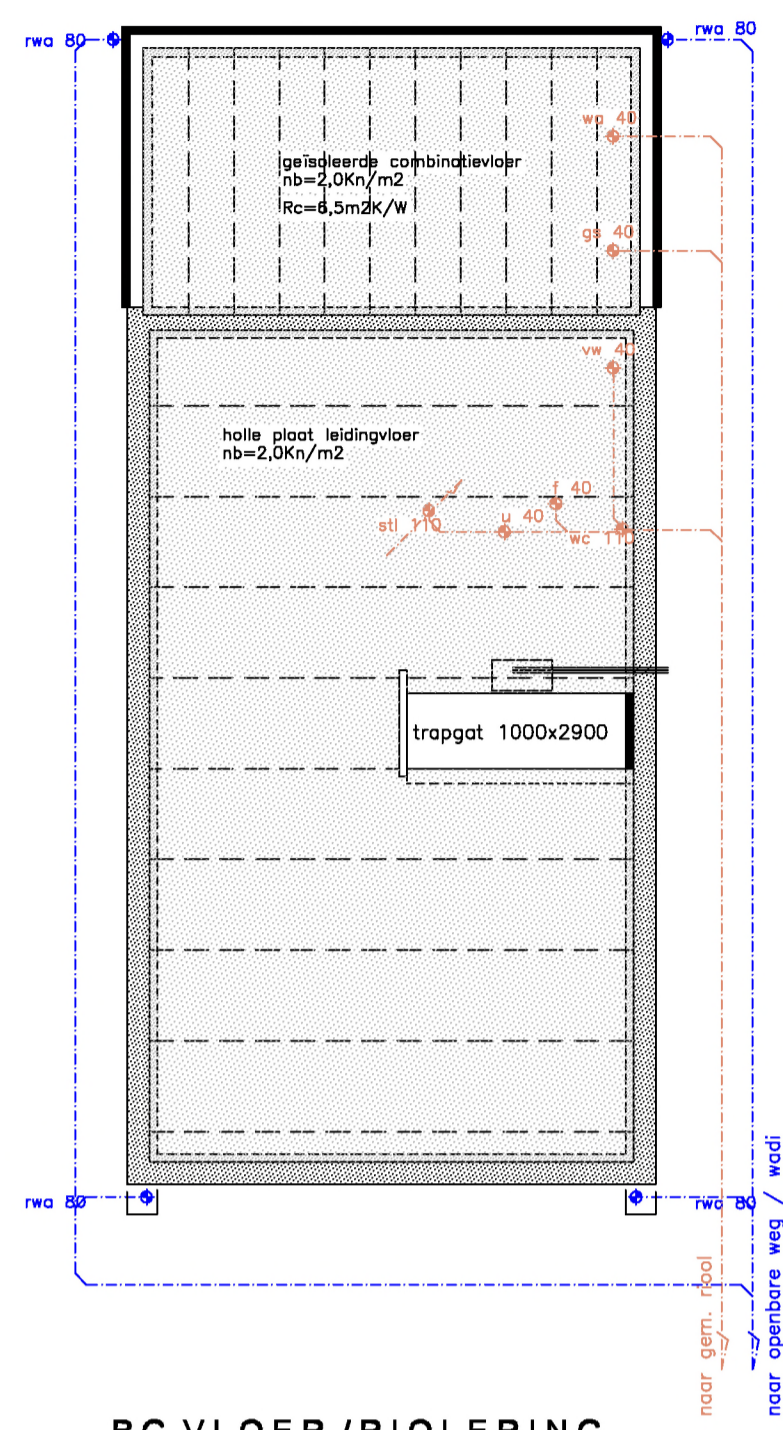


B.G. VLOER / RIOLERING

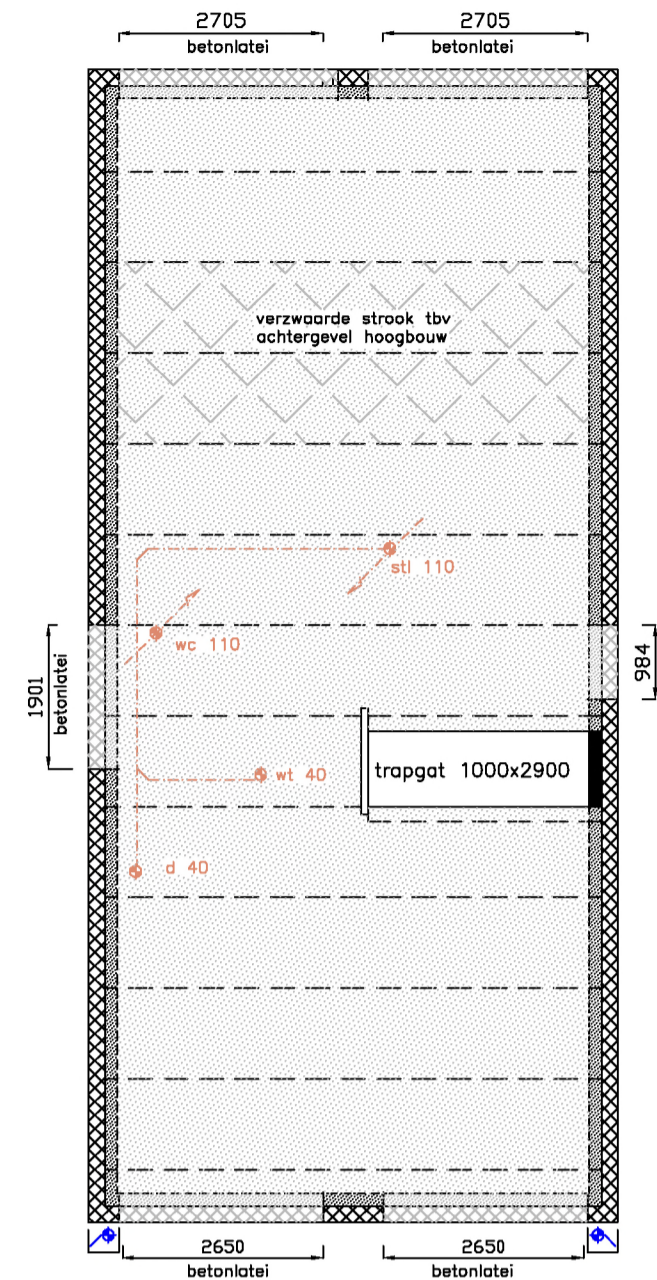


VERDIEPINGSVLOER

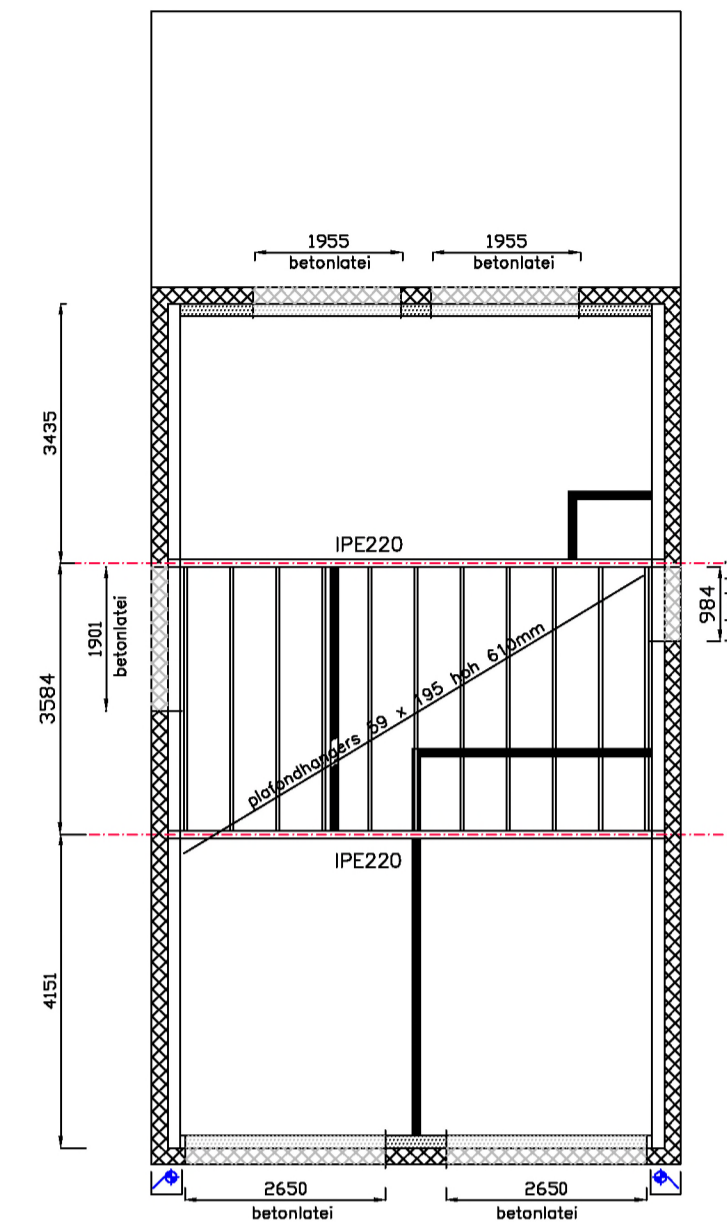


ZOLDERVLOER

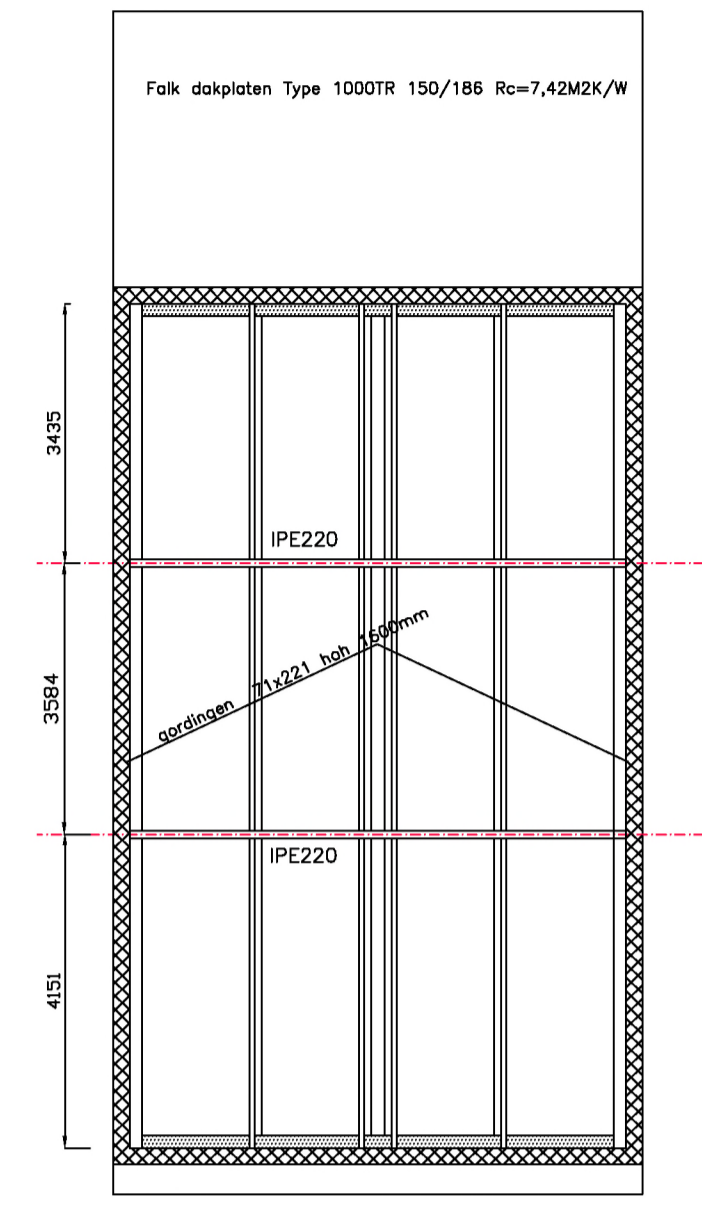


KAPCONSTRUCTIE

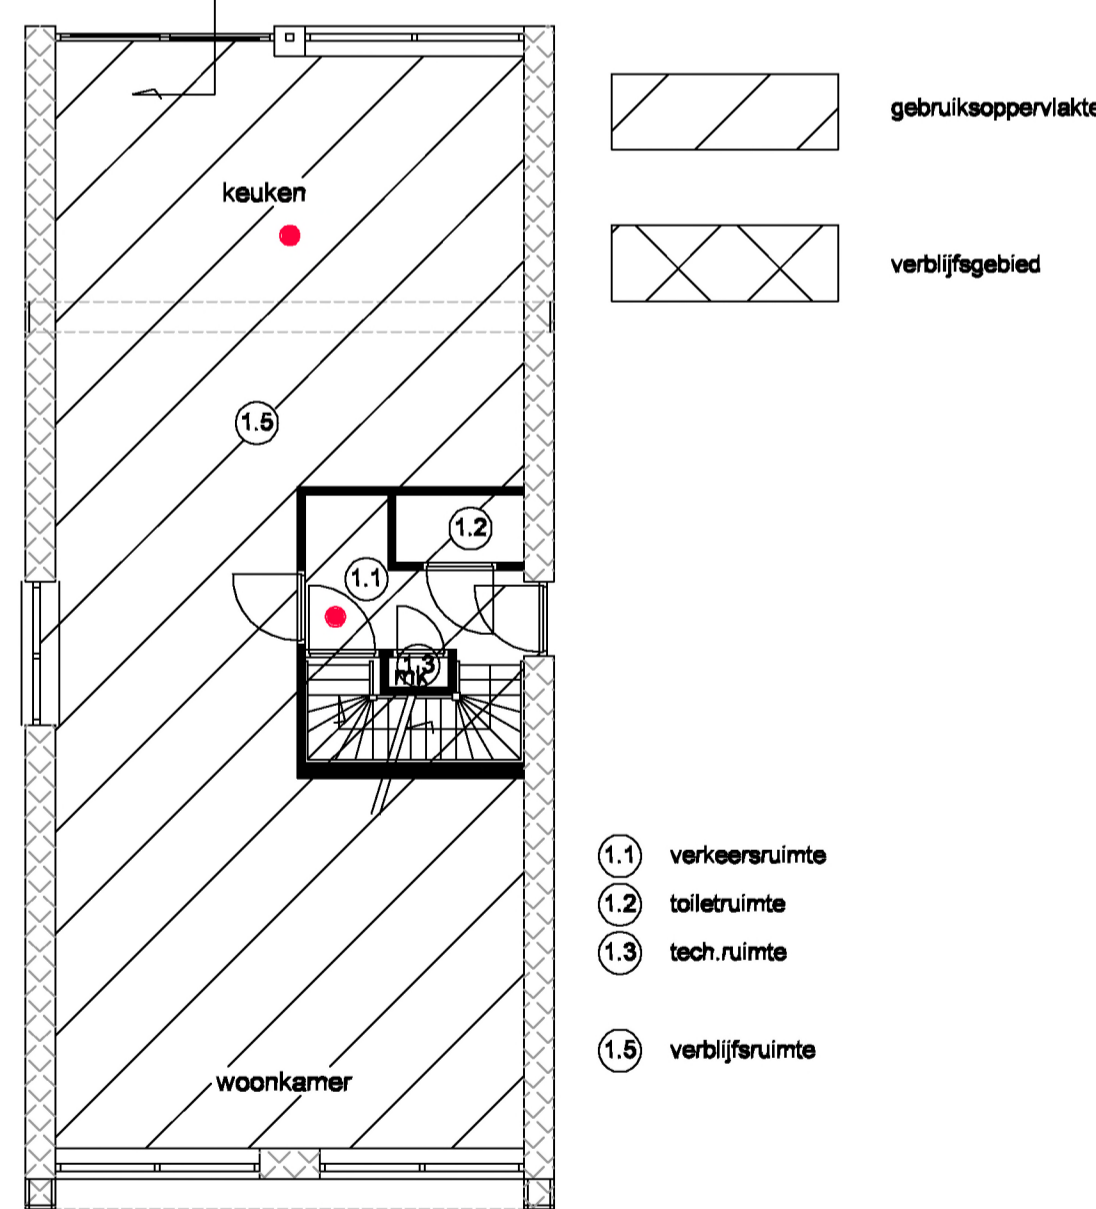


BEGANEGROUND

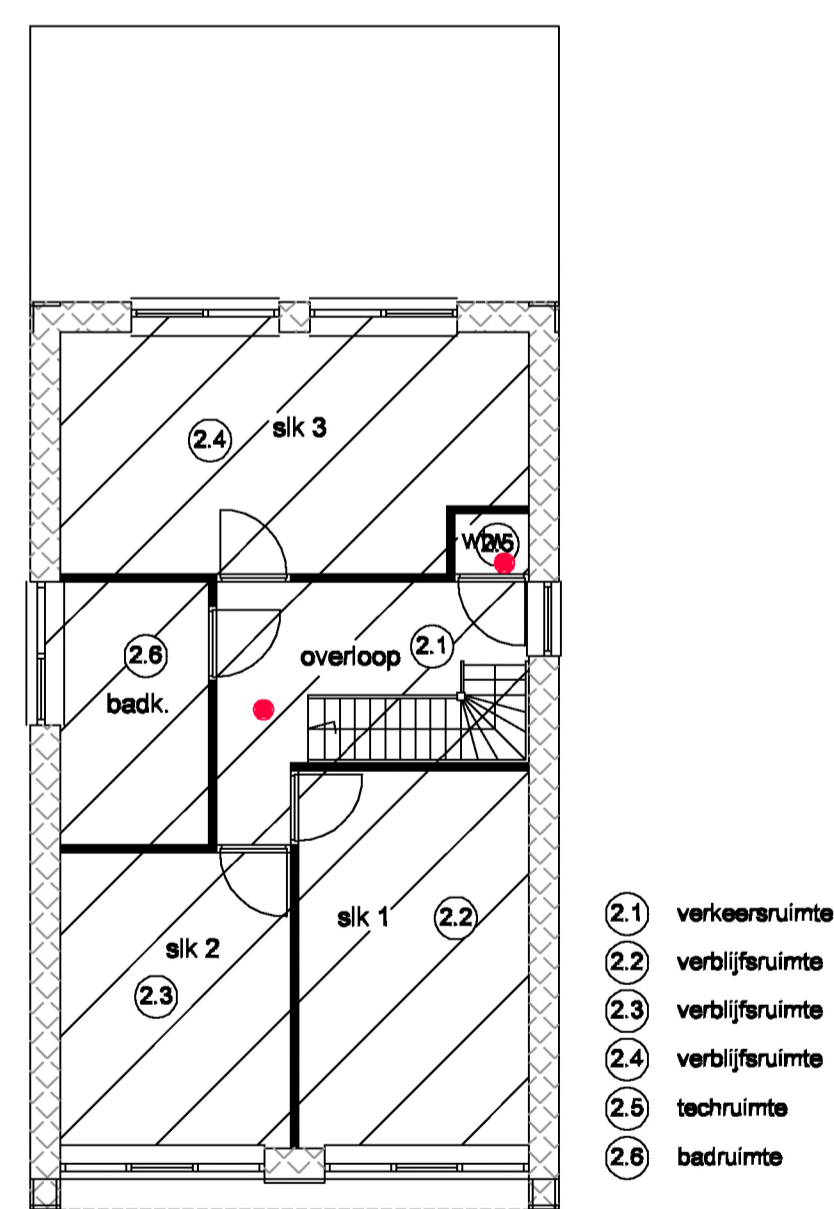

VERDIEPING

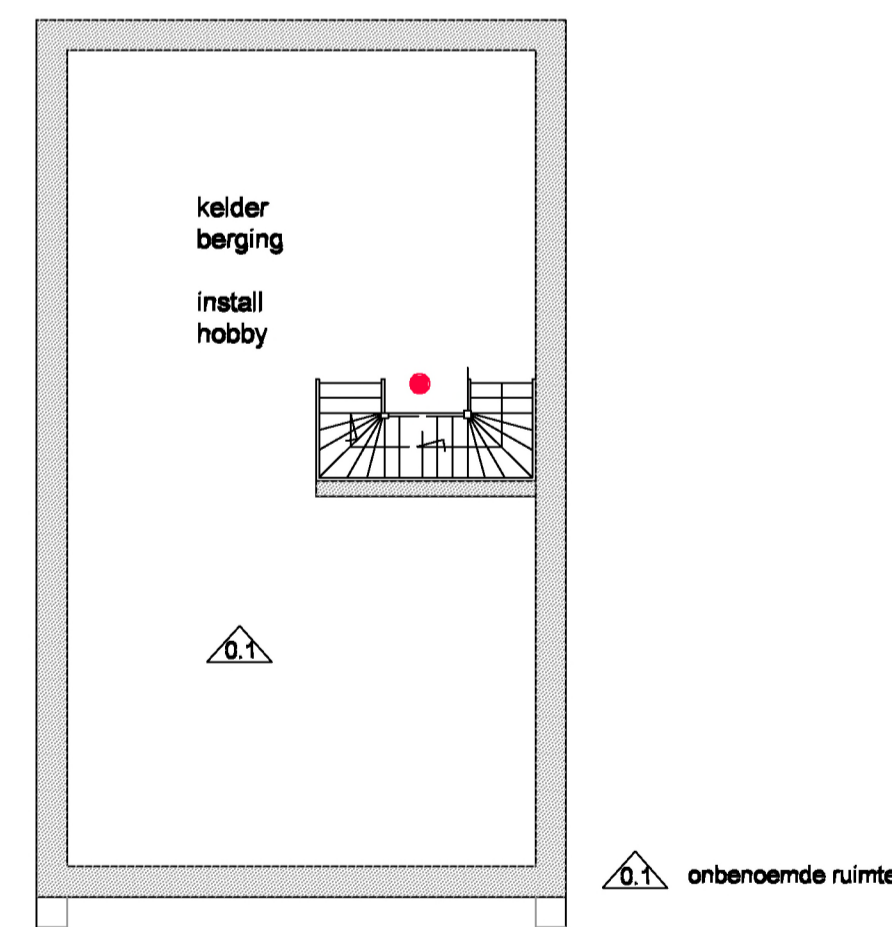

VERDIEPING

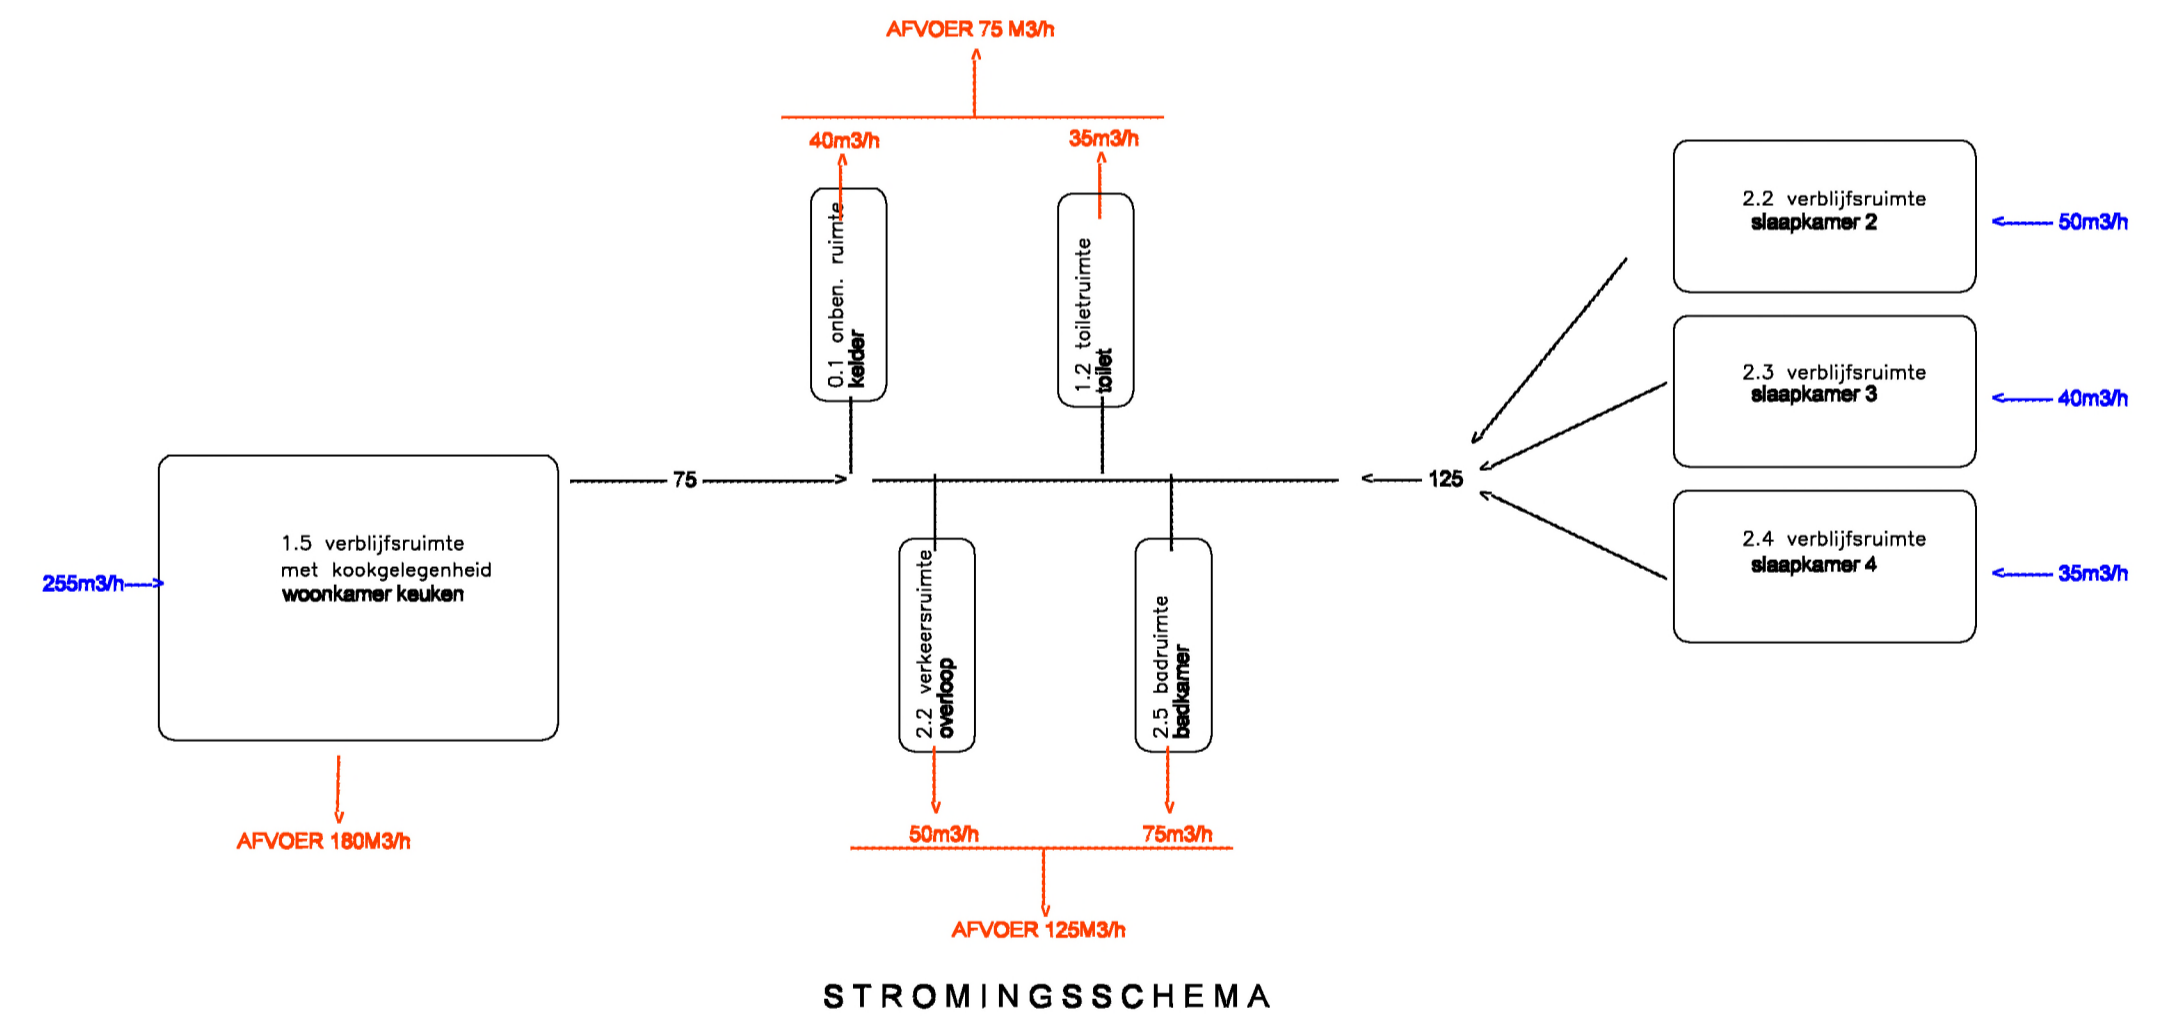

STROMINGSSHEMA

● gekoppelde rookmelders
 Constructieafmetingen volgens opgave constructeur

BOUWBURO OLDE MEIERINK BV
 +31 (0) 53 536 1413 T
 bouw@olde-meierink.nl E
 www.olde-meierink.nl W
 Goornsteinsweg 42 A
 7586 RH Overdinkel
 The Netherlands

PLAN				bouw van een woning EEPSCHOER 2 7586 DK OVERDINKEL			
OPDRACHT.				[REDACTED]			
ONDERDEEL				constructies – bouwbesluit			
PROJECT	23_LAKO	DATUM	2023.06.16	GEWIJZIGD	2023.07.31-0	TEK.NR.	702a
SCHAAL	1:100	FORMAAT	A1				

© Copyright by BOUWBURO OLDE MEIERINK BV OVERDINKEL
 Voor onze dienstverlening en afrekenen is de RVOI 2001 van Toepassing (Rechtsverhouding opdrachtgever – adviserend ingenieur)
 Bij acceptatie van de RVOI 2001 zal op uw verzoek aan u worden verteld.
 Bij acceptatie van de opdracht verklaart u kennis te hebben genomen van de inhoud van de bovengenoemde RVOI

