




- ⊕ deurbel
- lichtpunt
- ⊙ lichtpunt met bewegingsmelder
- loze leiding
- ⊕ geard dubbel wcd
- ⊕ geard enkel wcd
- ⊕ enkel polige schakelaar
- ⊕ dubbel polige schakelaar
- ⊕ meerpolige schakelaar
- ⊕ hotel schakelaar
- ⊕ kruis schakelaar
- ⊕ spotjes
- ⊙ bewegingsmelder
- ⊙ rookmelder
- ⊕ geard dubbel wcd

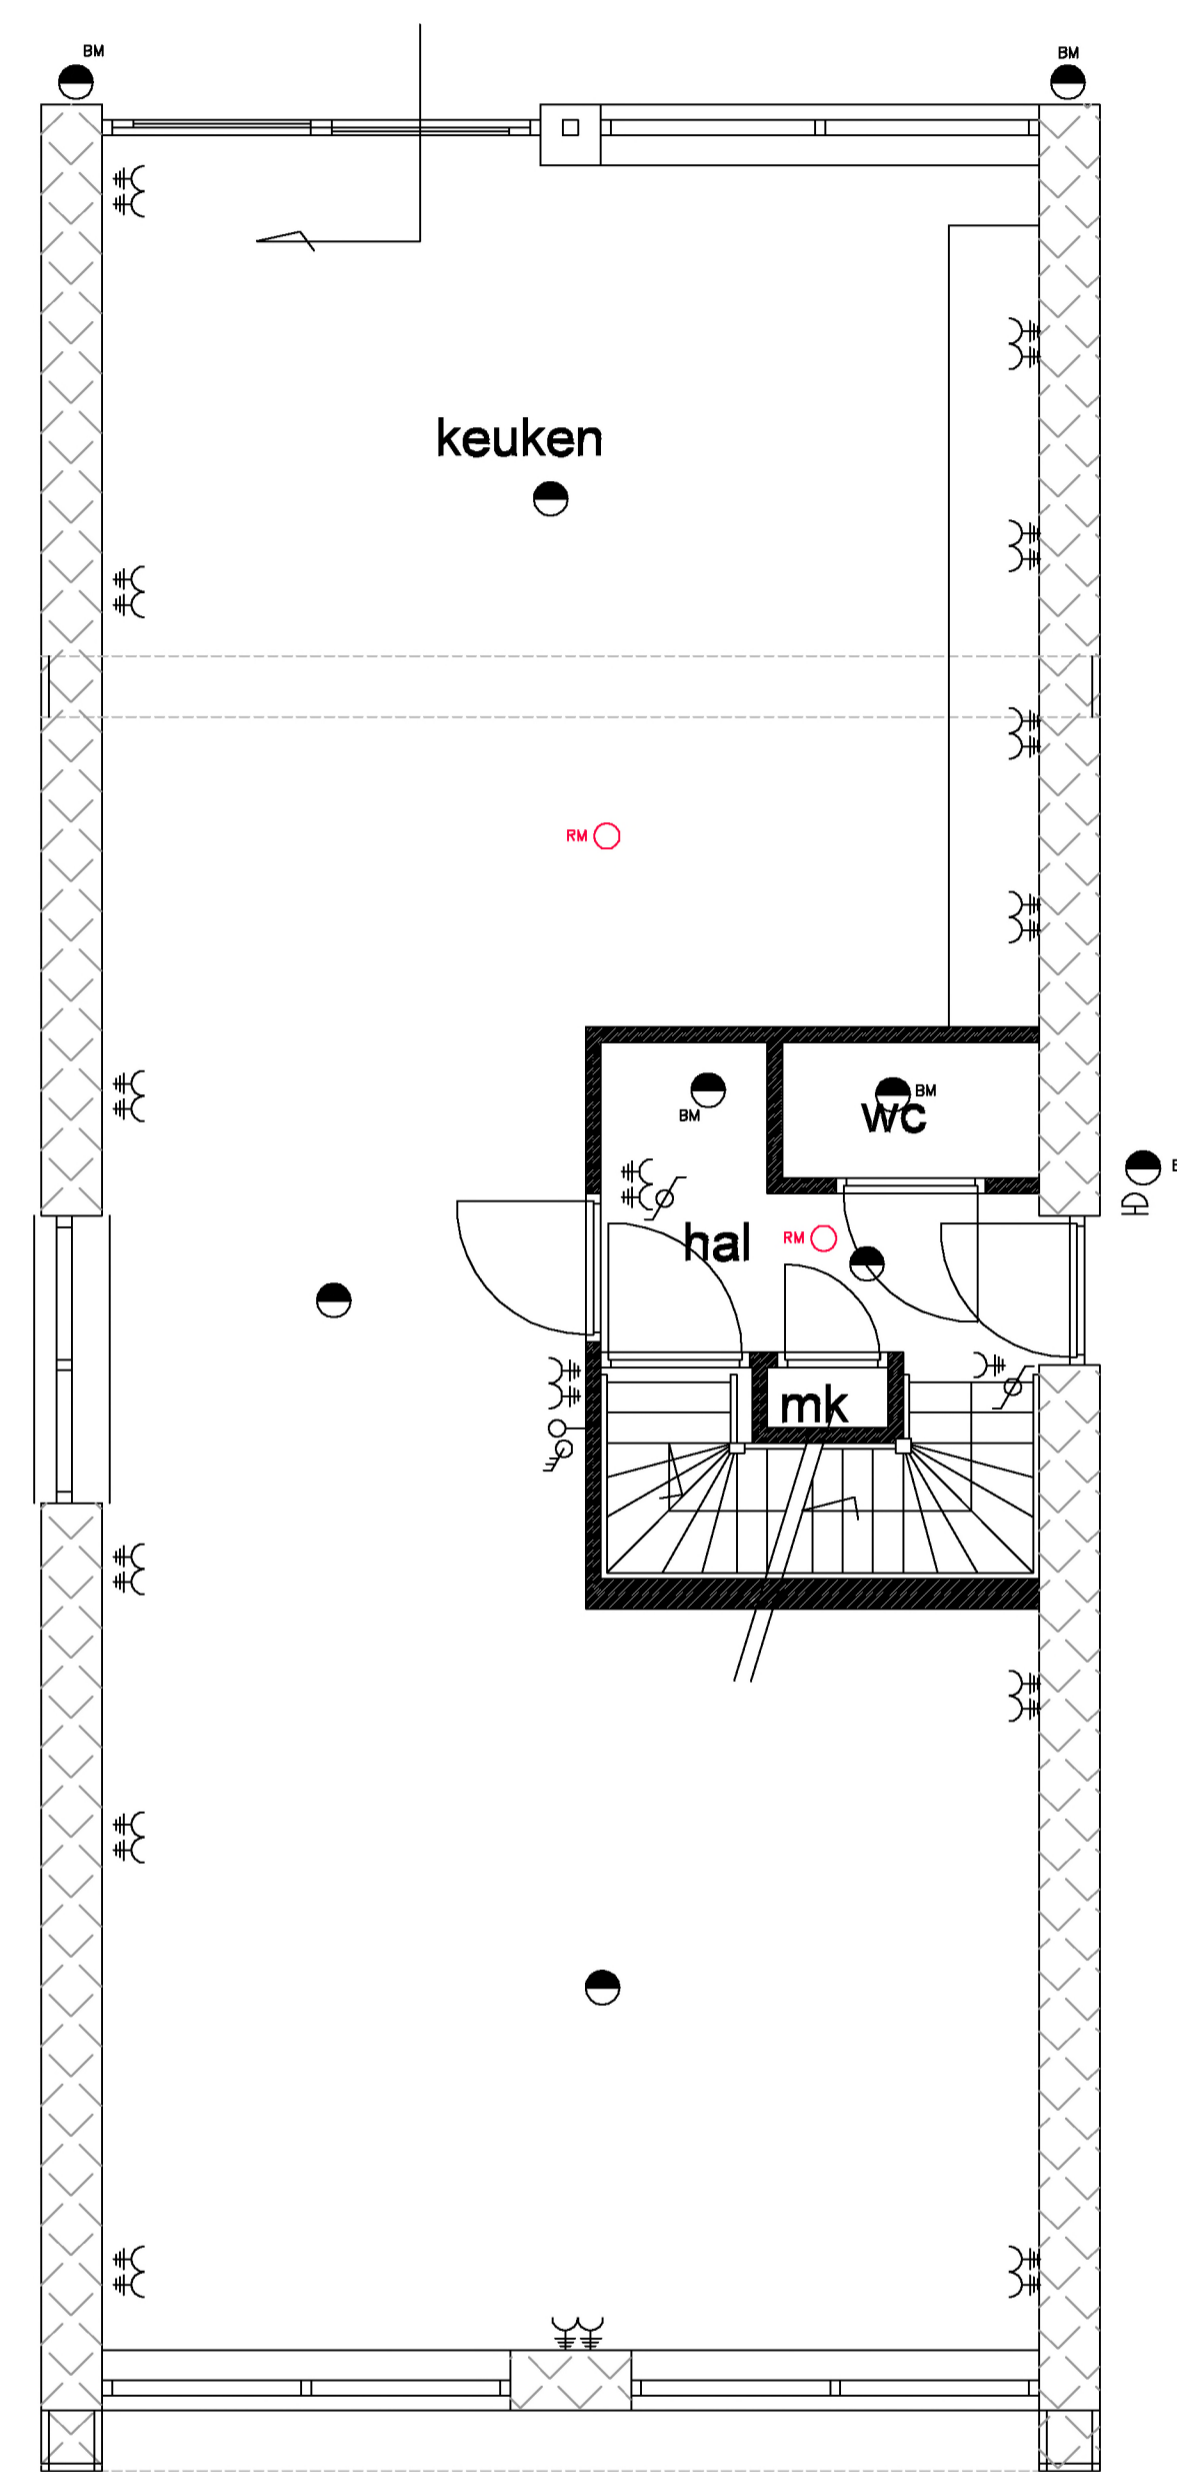

BEGANEGROND

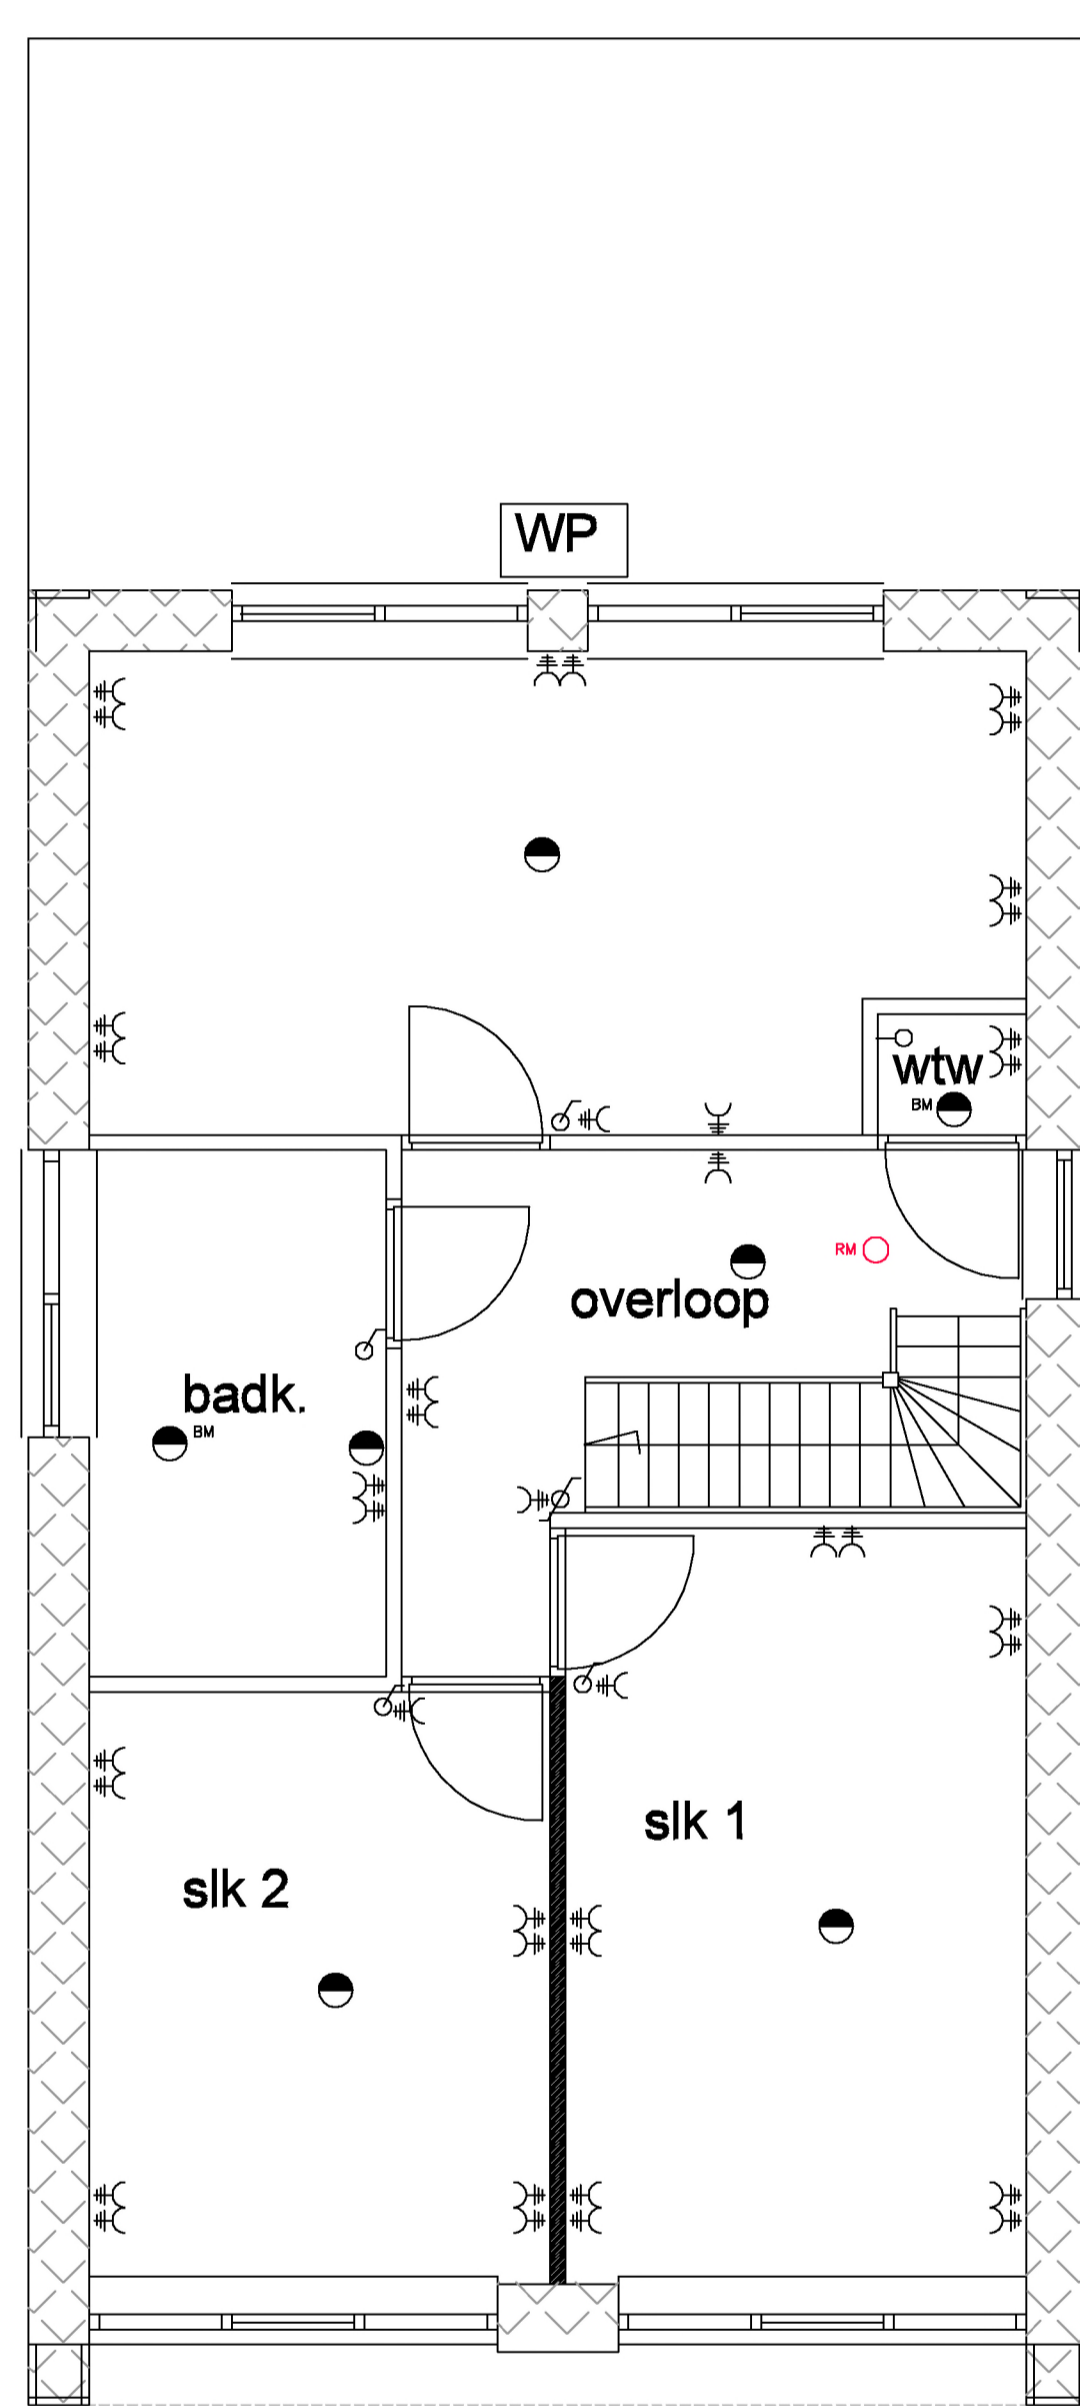

VERDIEPING

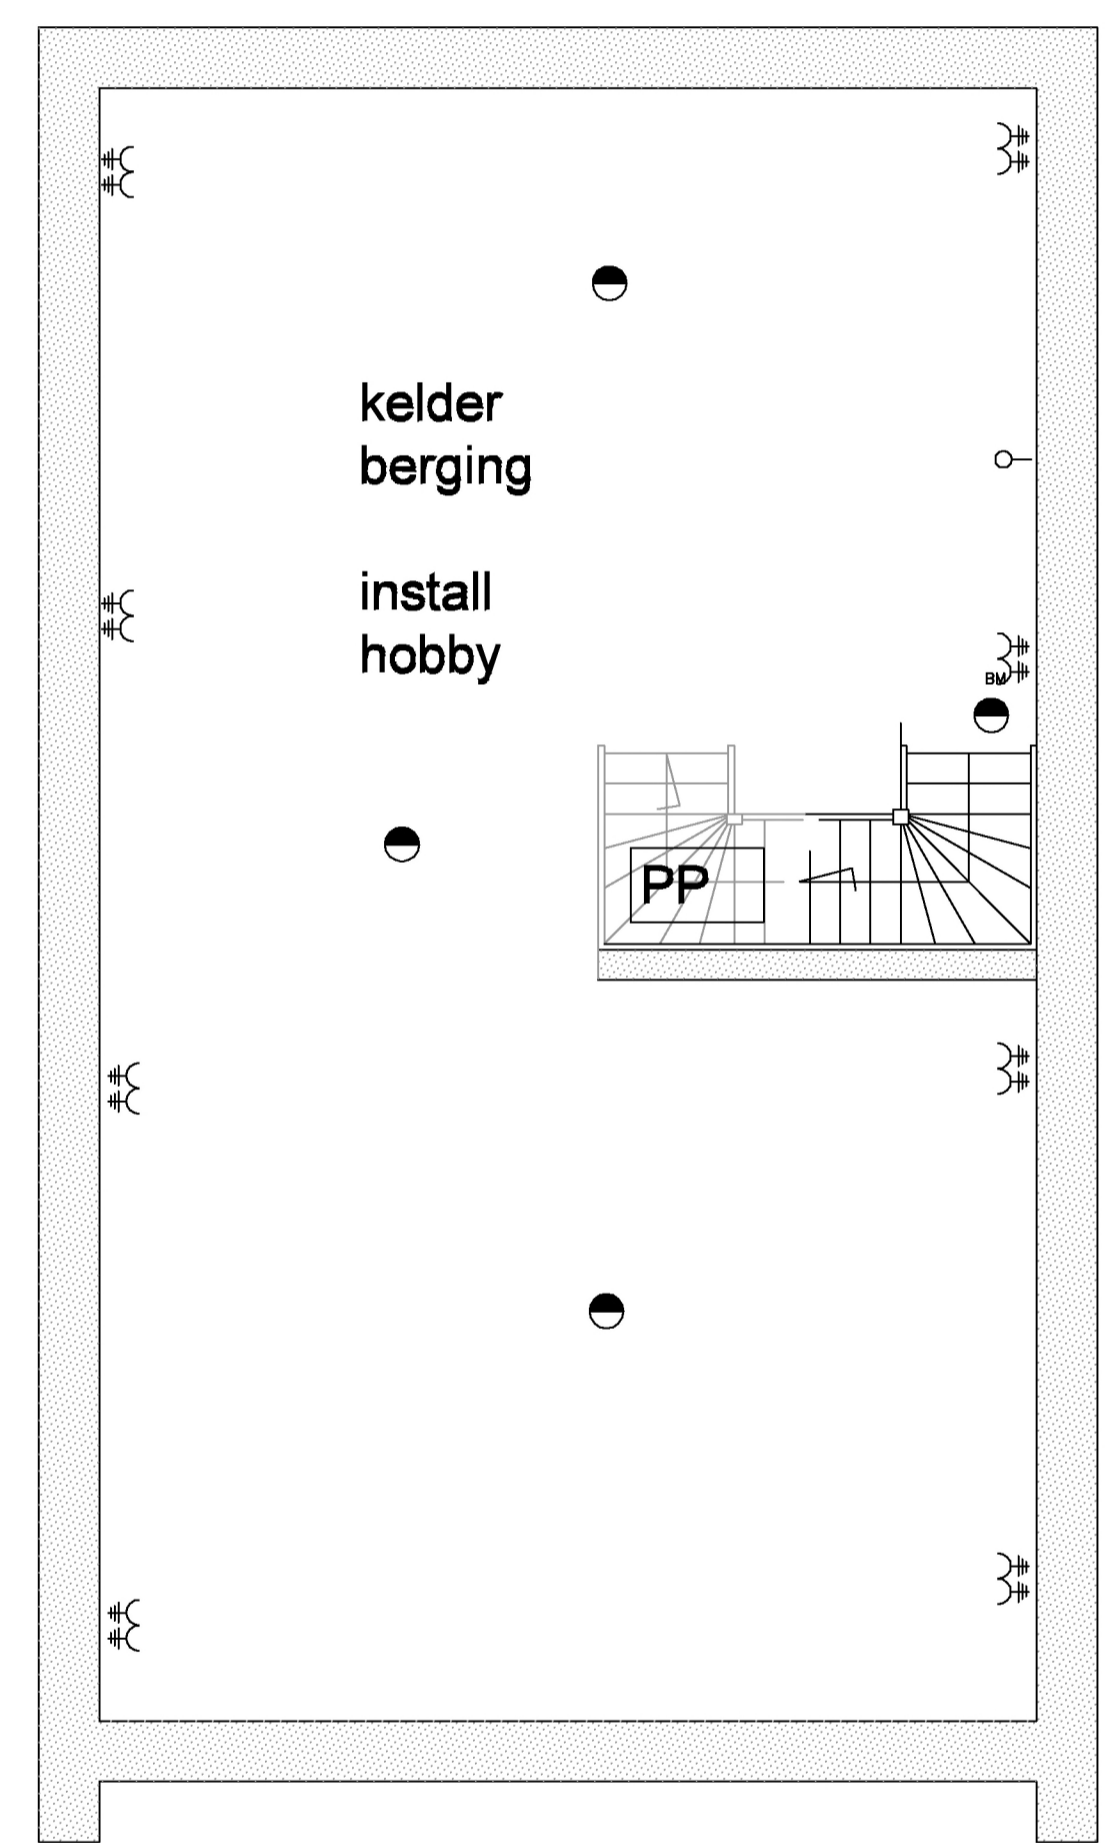

KELDER

Alle wcd kelder in ploFOND OPNEMEN.

PP = pompput t.b.v. waterafvoer kelder
 WP = luchtwarmtepomp
 WTW = warmte terugwin unit

BOUWBURO OLDE MEIERINK BV			
+31 (0) 53 536 1413 T bouw@olde-meierink.nl E www.olde-meierink.nl W Goornatweg 42 A 7586 RW Overdinkel The Netherlands			
PLAN bouwen van woonhuis EEPSCHOER 2 7586 DK OVERDINKEL			
OPDRACHT. [REDACTED]			
ONDERDEEL elektra + installaties			
PROJECT 23_LAKO	DATUM 2023.07.12	GEWIJZIGD 2023.07.18-0	TEK.NR.
SCHAAL 1:50	FORMAAT A1		705a

© Copyright by BOUWBURO OLDE MEIERINK BV OVERDINKEL
 Voor onze dienstverlening en levering is de RVOI 2001 van Toepassing (Rechtsverhouding opdrachtgever - adviserend ingenieur)
 Bij acceptatie van de offerte wordt de RVOI 2001 tot de verzorging van u worden vertaald.
 Bij acceptatie van de opdracht verklaart u kennis te hebben genomen van de inhoud van de bovengenoemde RVOI

