

SAB WB100-100QLL
sandwichplaten
WRC gevelbekleding 300x12mm
regels 22x44mm
waterslag, sendzimir
verzinkt
prefab geïsoleerde
kantplank

P+100

P=0

grondverbetering toepassen
PVC folie
drukvaste isolatie
EPS dik 100mm
in het werk gestorte
betonvloer dik min. 200mm
portaal staalprofiel IPE 270
houten regels 70x170mm
kolom ondersabelen
met krimpvrije mortel


ok. vorstrand vlgs constr.

Detail V-01

DATUM
14 maart 2023

SCHAAL
1:5

WERKNUMMER

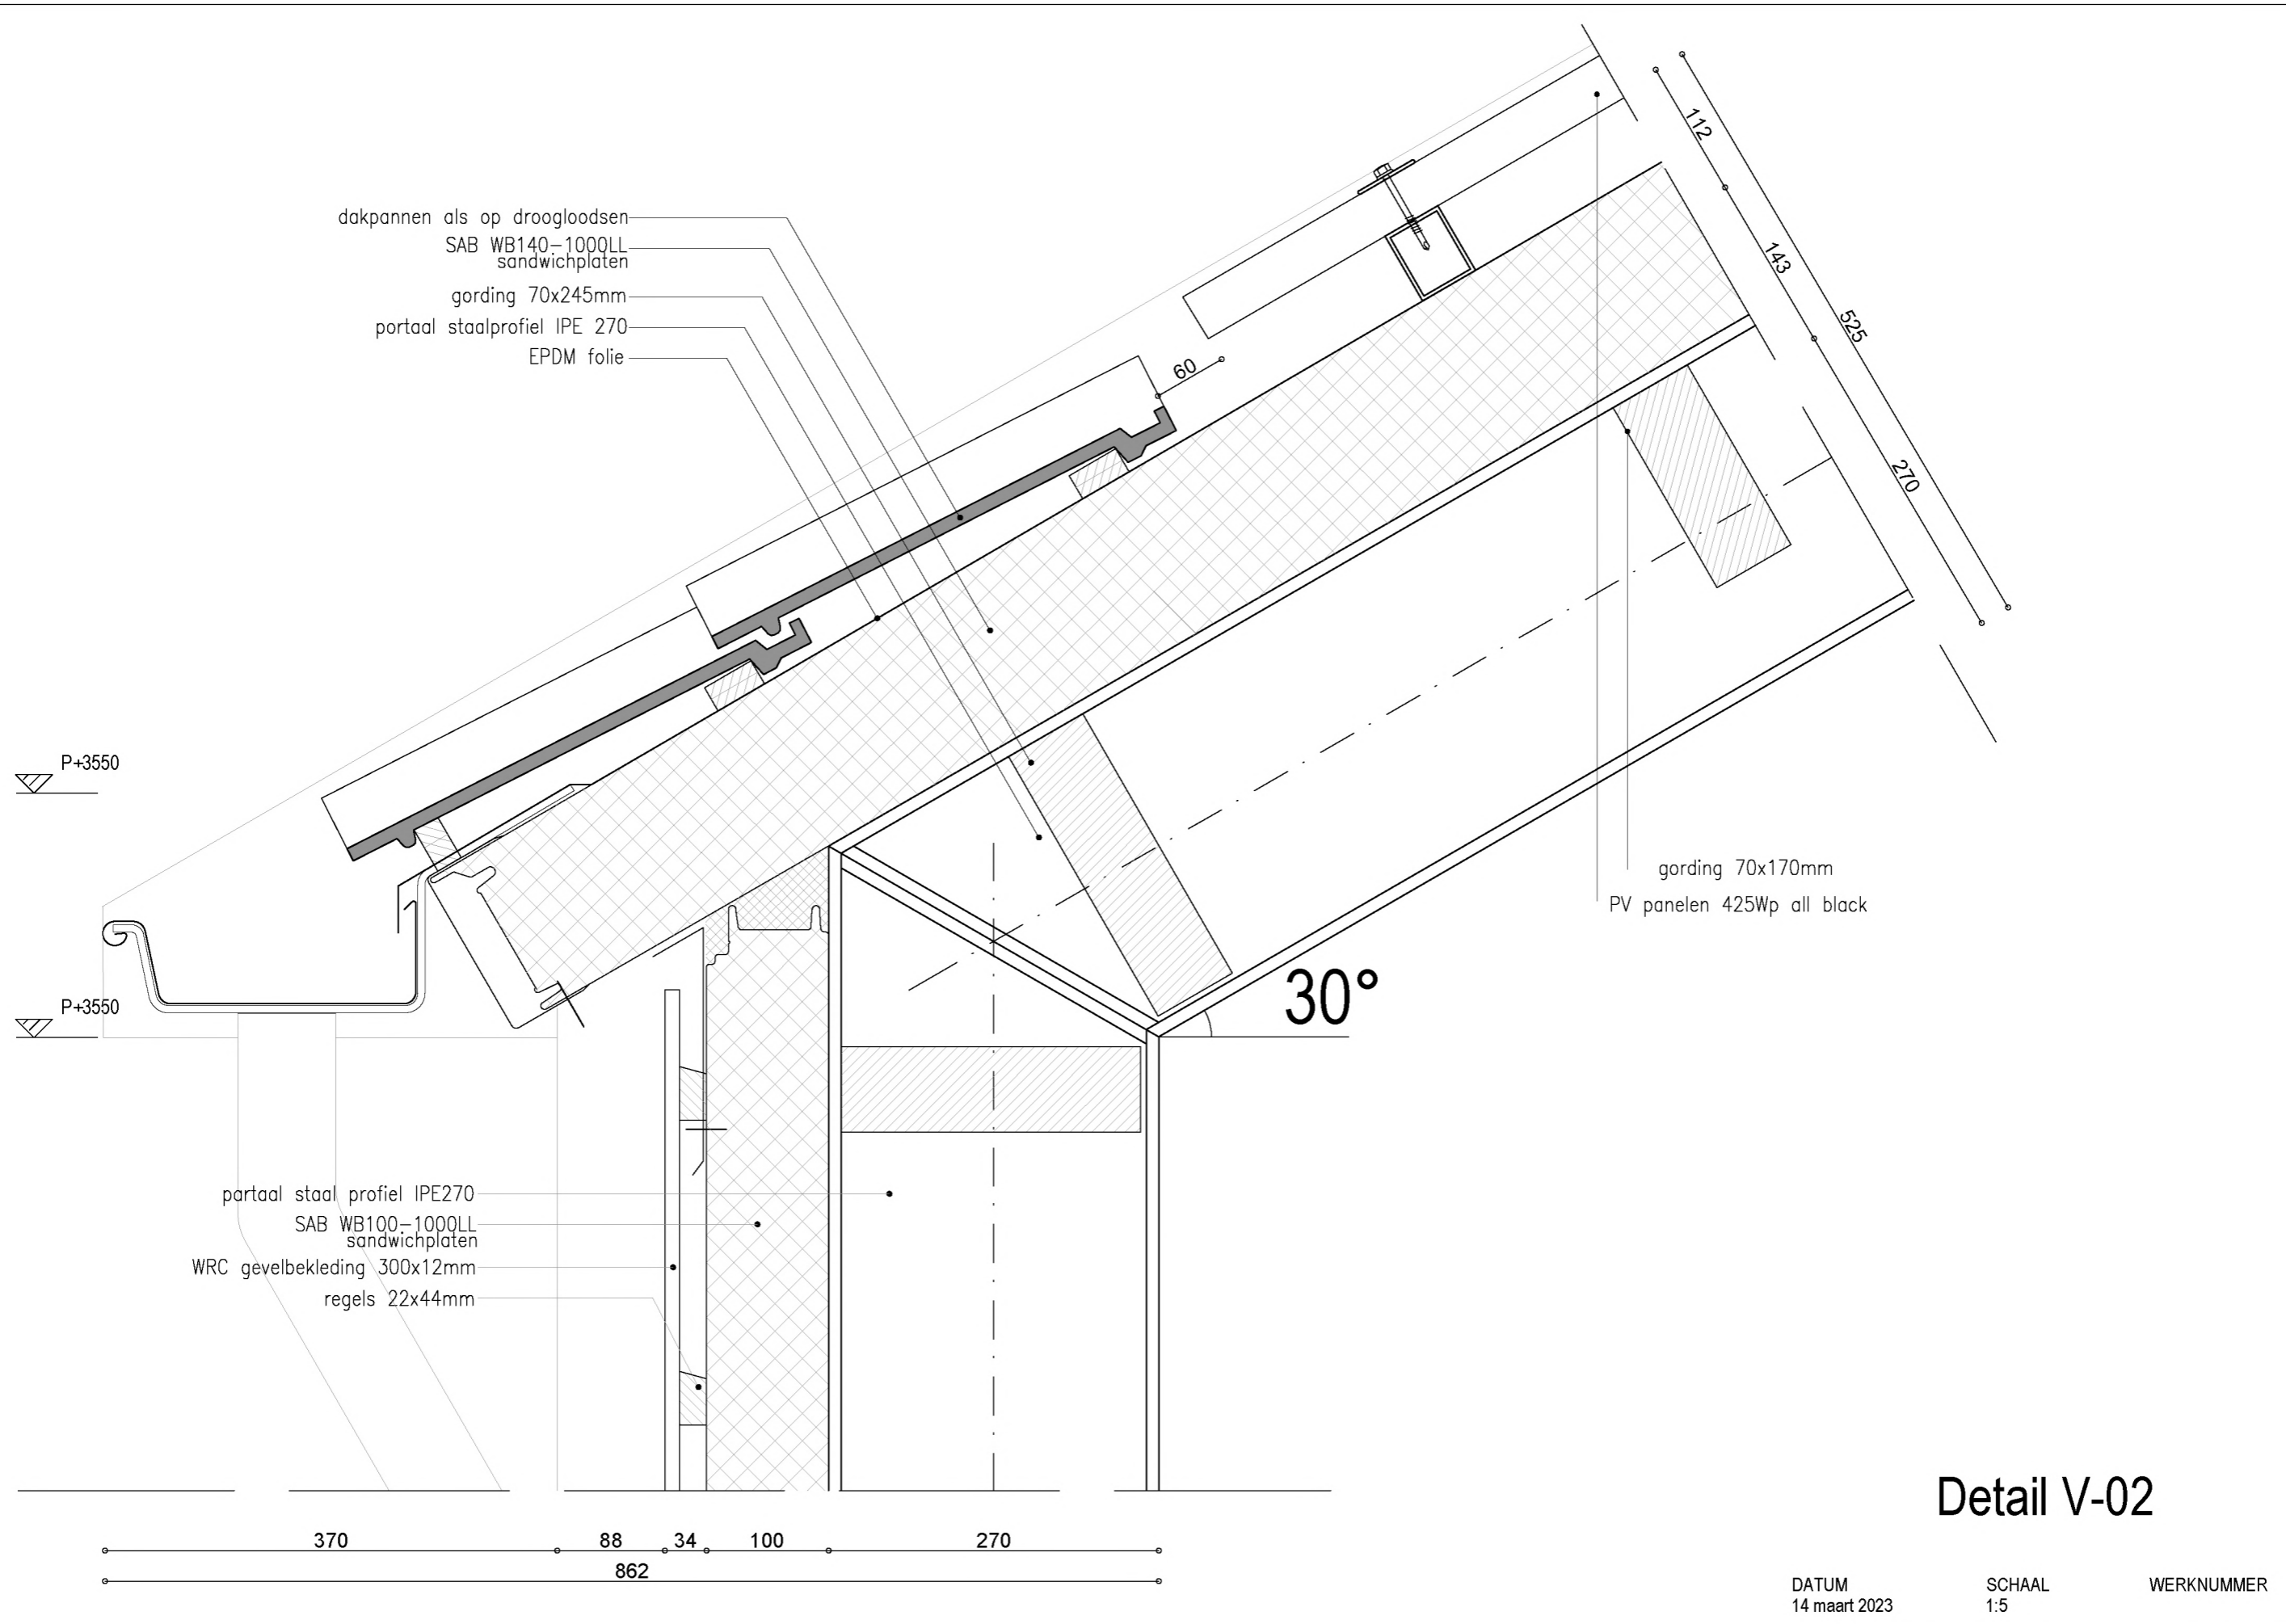

dakpannen als op droogloodsen
 SAB WB140-100QLL
 sandwichplaten
 gording 70x245mm
 portaal staalprofiel IPE 270
 EPDM folie

gording 70x170mm
 PV panelen 425Wp all black

partaal staal profiel IPE270
 SAB WB100-100QLL
 sandwichplaten
 WRC gevelbekleding 300x12mm
 regels 22x44mm

P+3550

P+3550


30°

112
 143
 325
 270

60

370 88 34 100 270
 862

Detail V-02

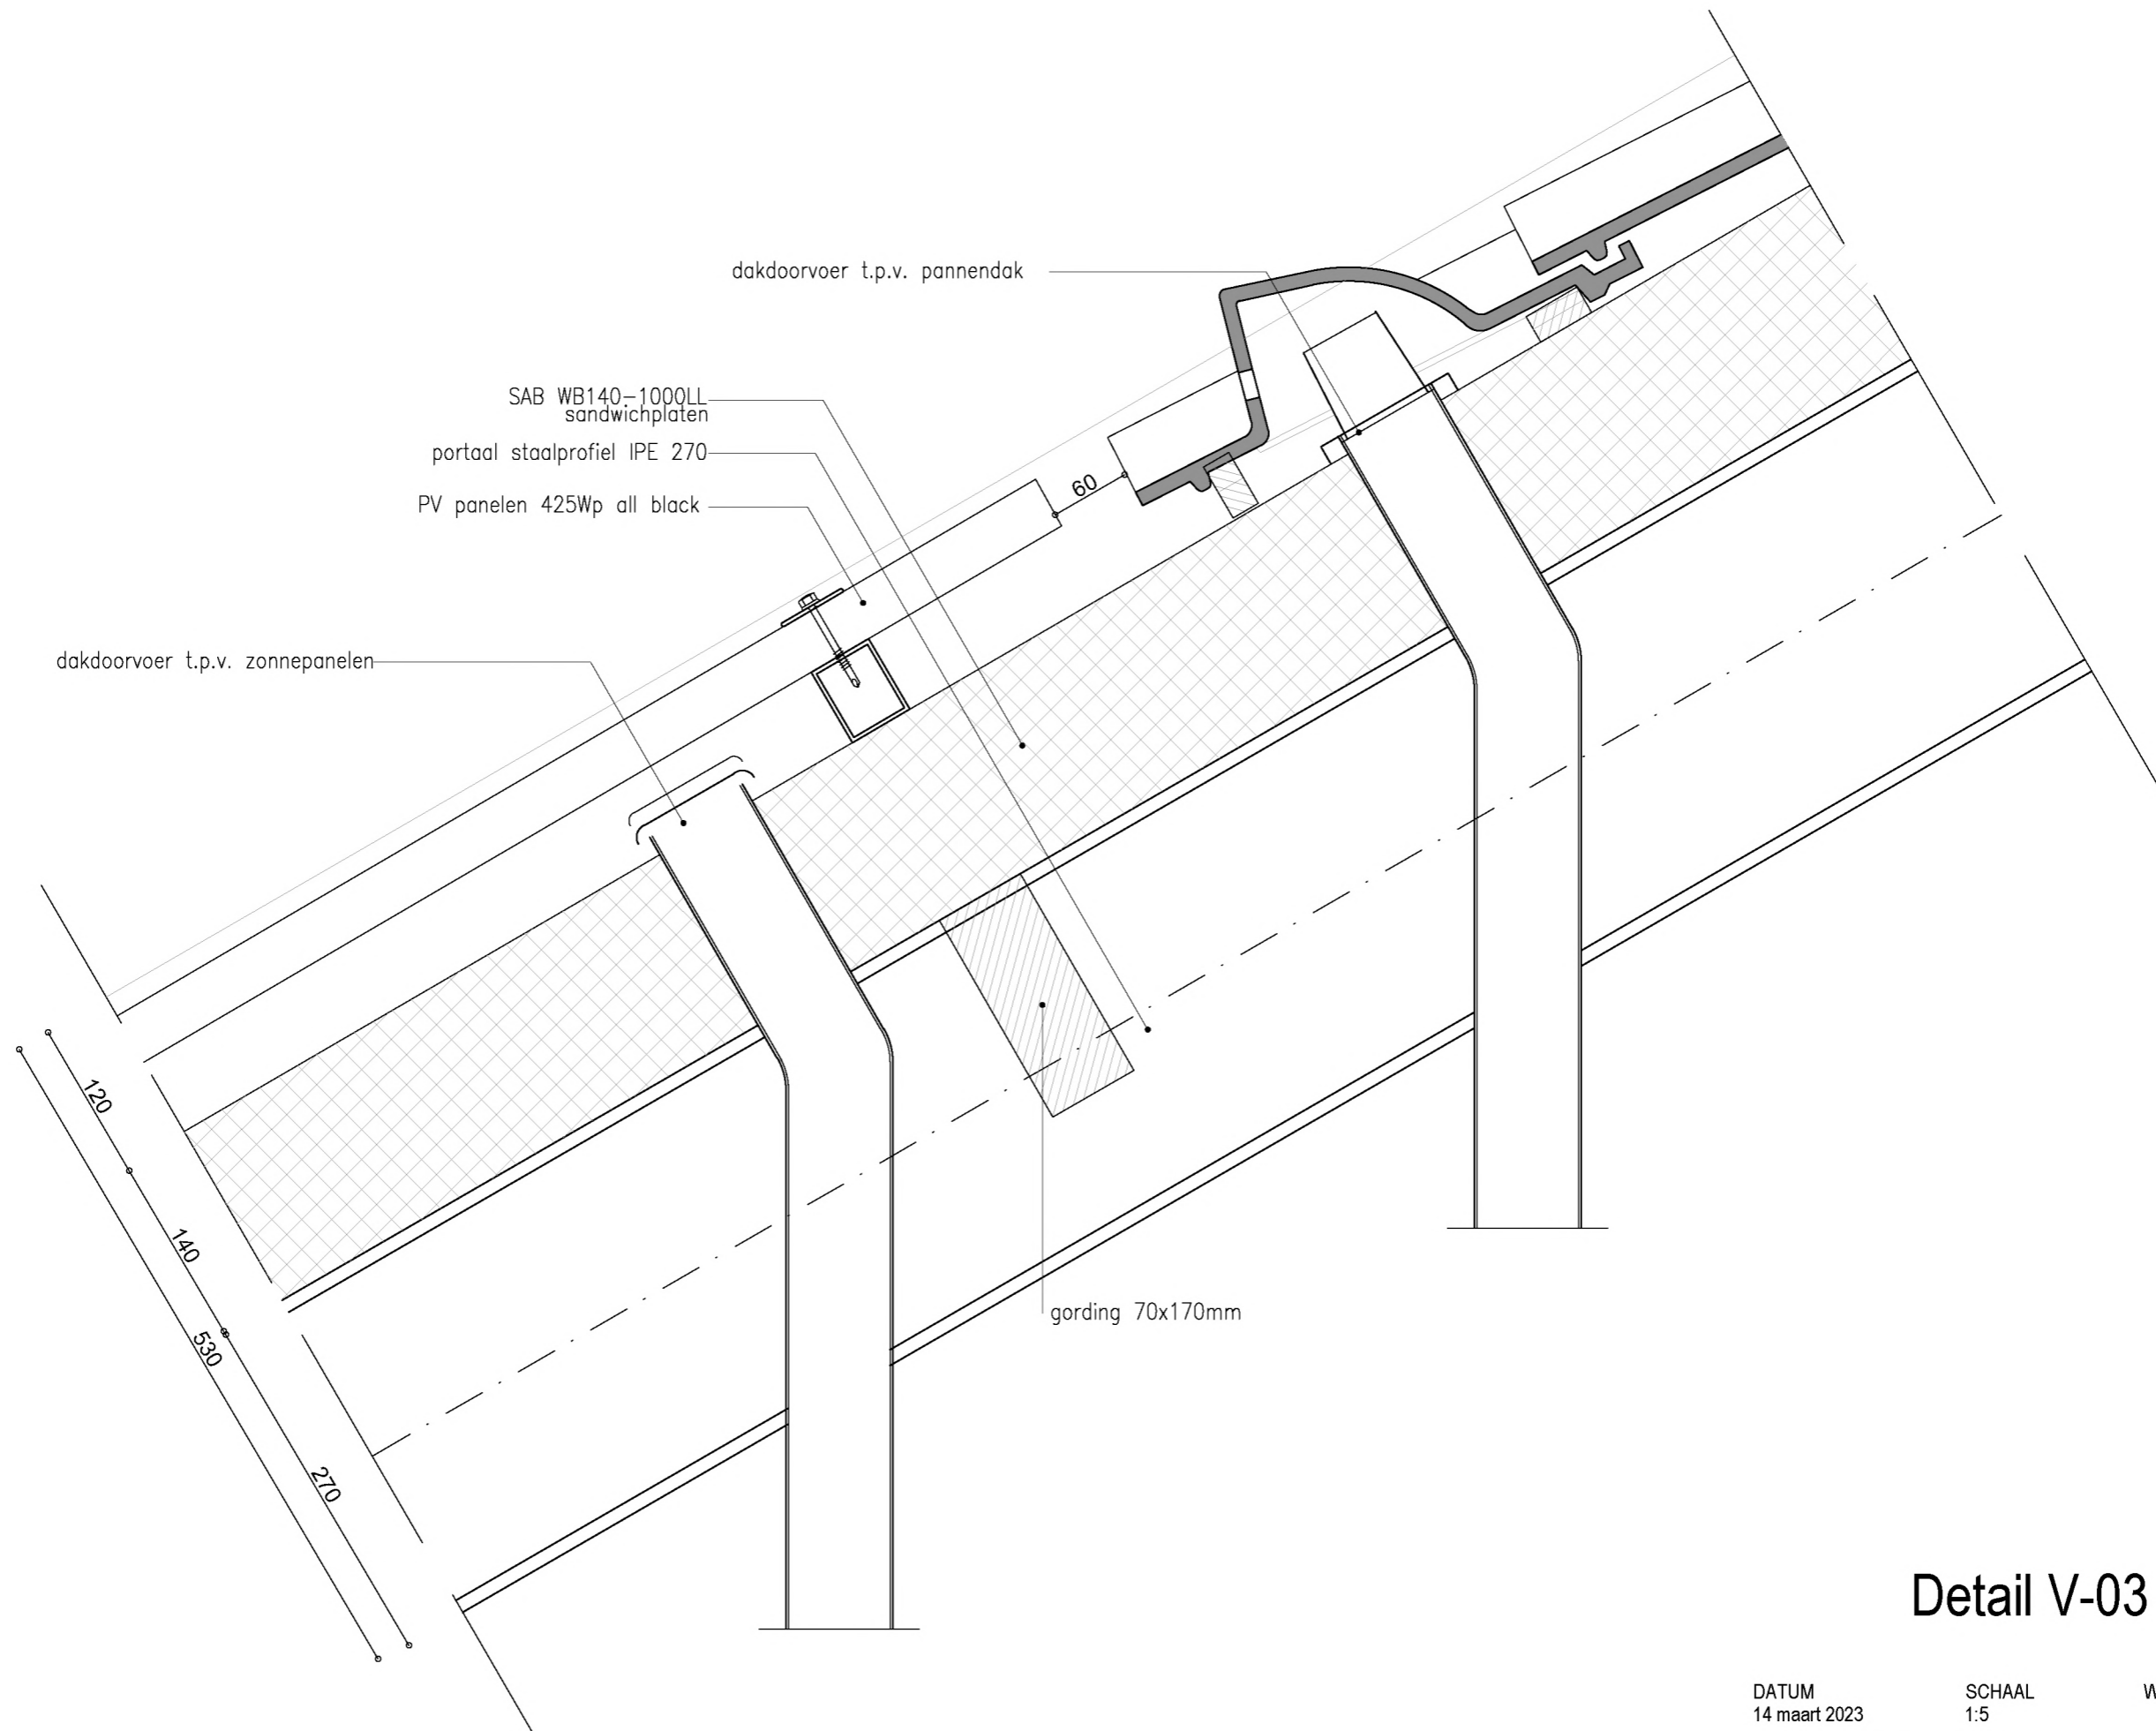


Detail V-03

DATUM
14 maart 2023


SCHAAL
1:5

WERKNUMMER

portaal staalprofiel IPE 270
 SAB WB100-1000LL
 sandwichplaten
 houten regels 70x170mm
 metselwerk waalsteenformaat
 steen als bestand op terrein

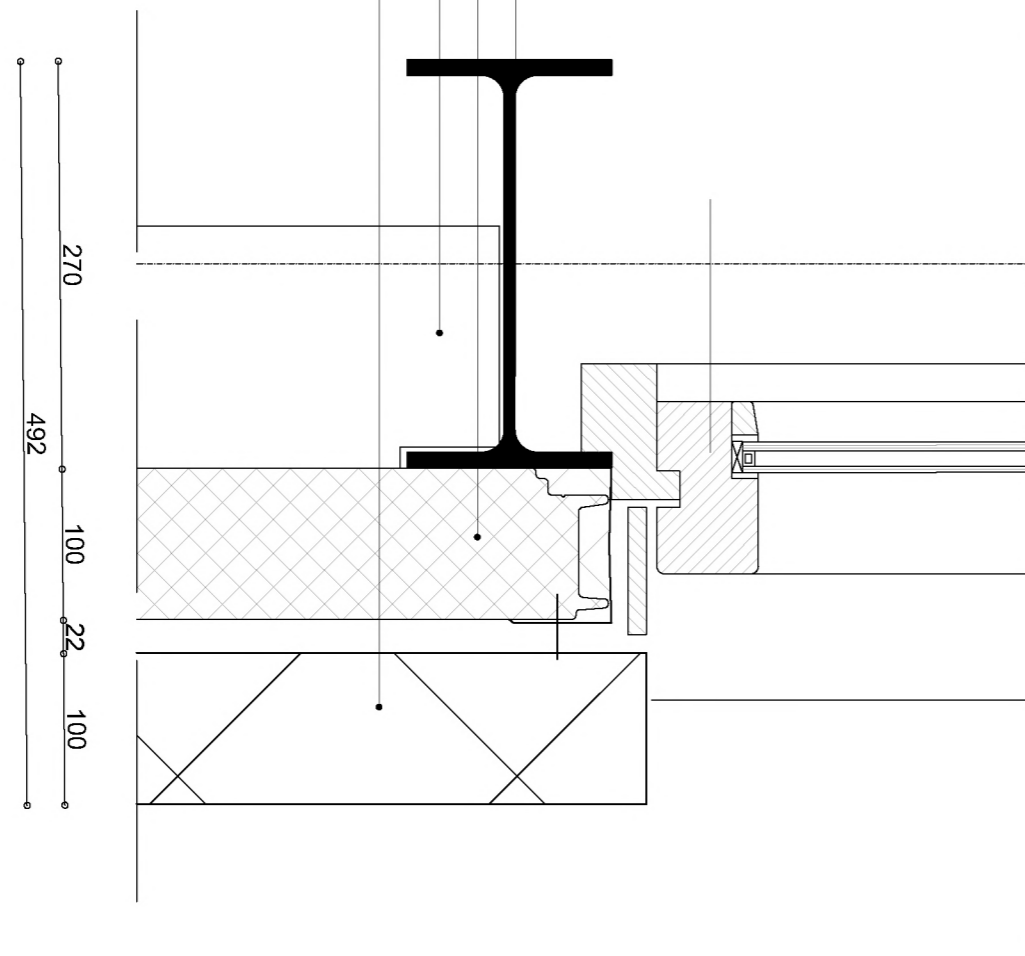

WRC gevelbekleding 300x12mm
 SAB WB100-1000LL
 sandwichplaten
 houten regels 70x170mm
 portaal staalprofiel IPE 270

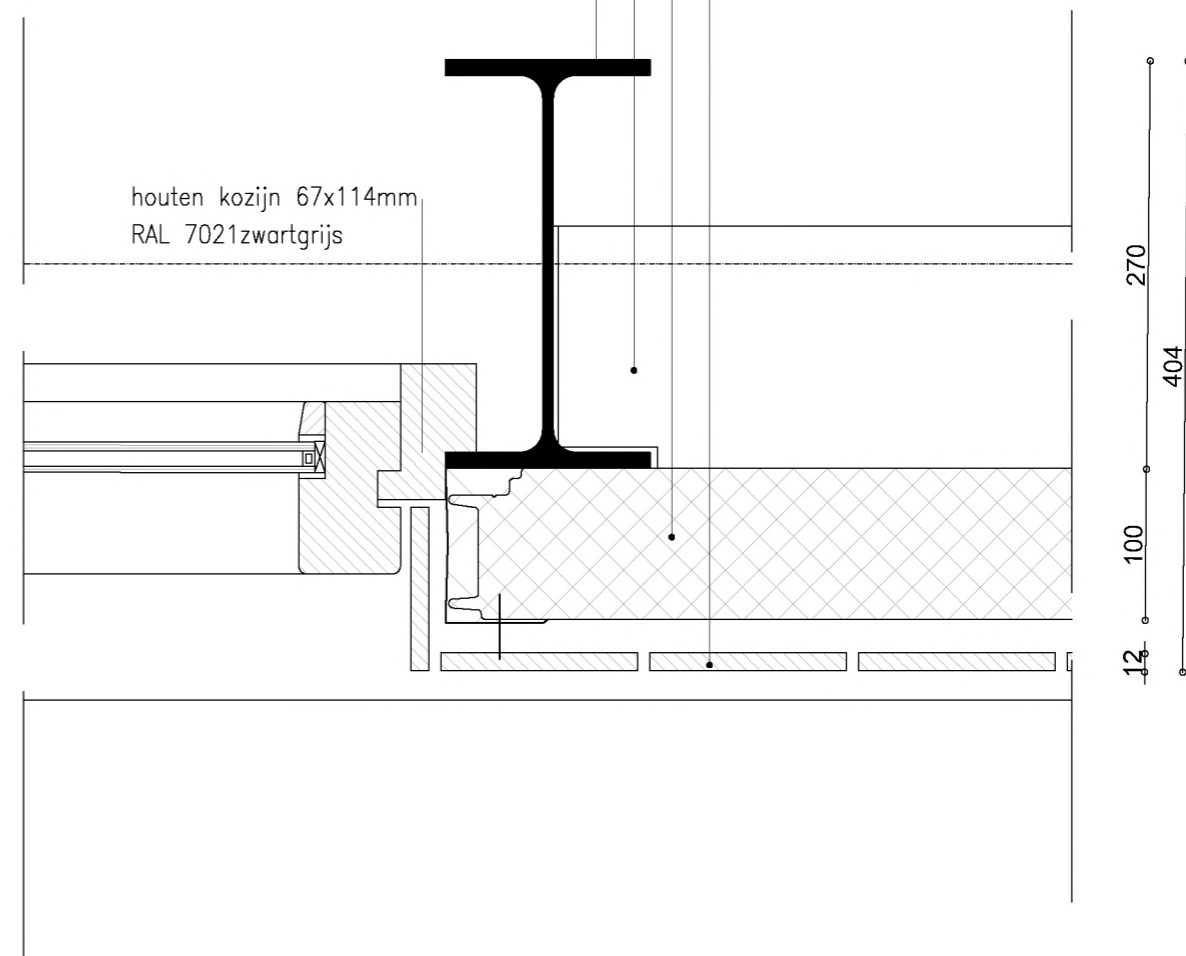


Detail V-04

DATUM
14 maart 2023

SCHAAL
1:5

WERKNUMMER

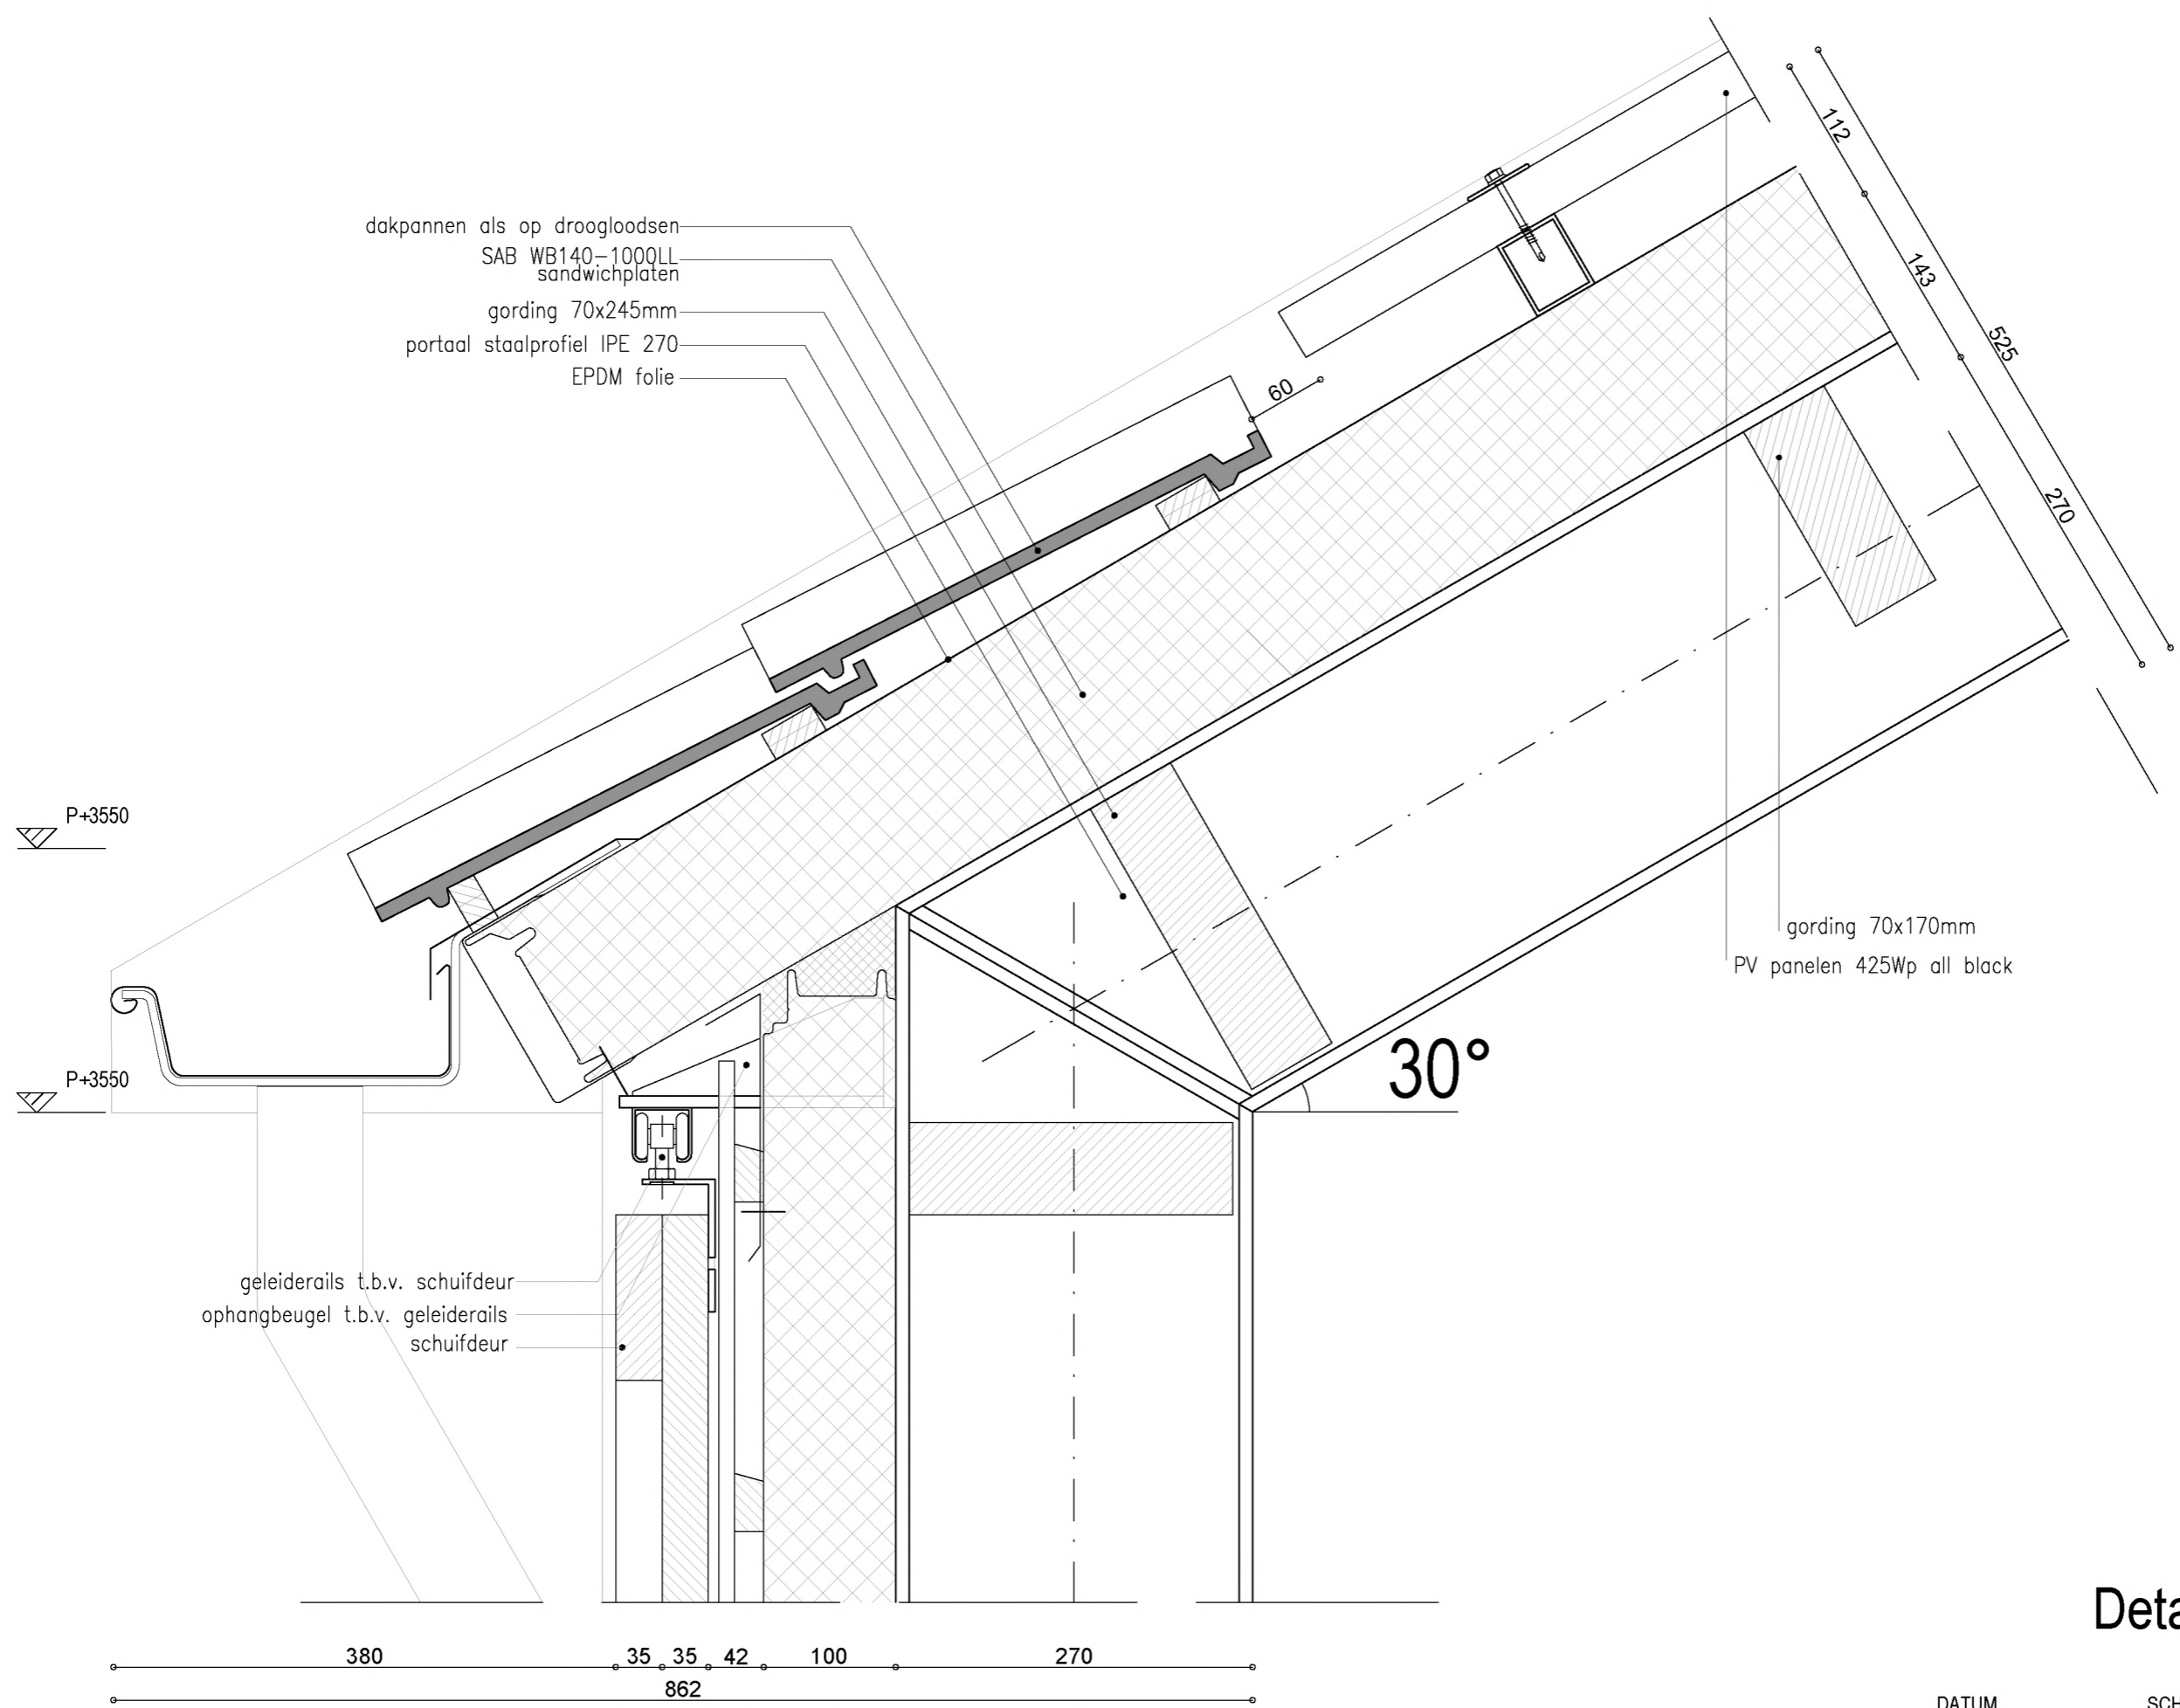

Detail V-05

SAB WB100-100LL
sandwichplaten
metselwerk; vuilwerk
stijlen 50x100mm
klossen 125x75mm
regels 22x44mm
WRC 12mm
WRC 12mm

P+3550

380 602 100 22 100

Detail V-06

DATUM
14 maart 2023

SCHAAL
1:5

WERKNUMMER