


Dwarsprofiel: A-A  
Schaal: 1:50



Dwarsprofiel: B-B  
Schaal: 1:50

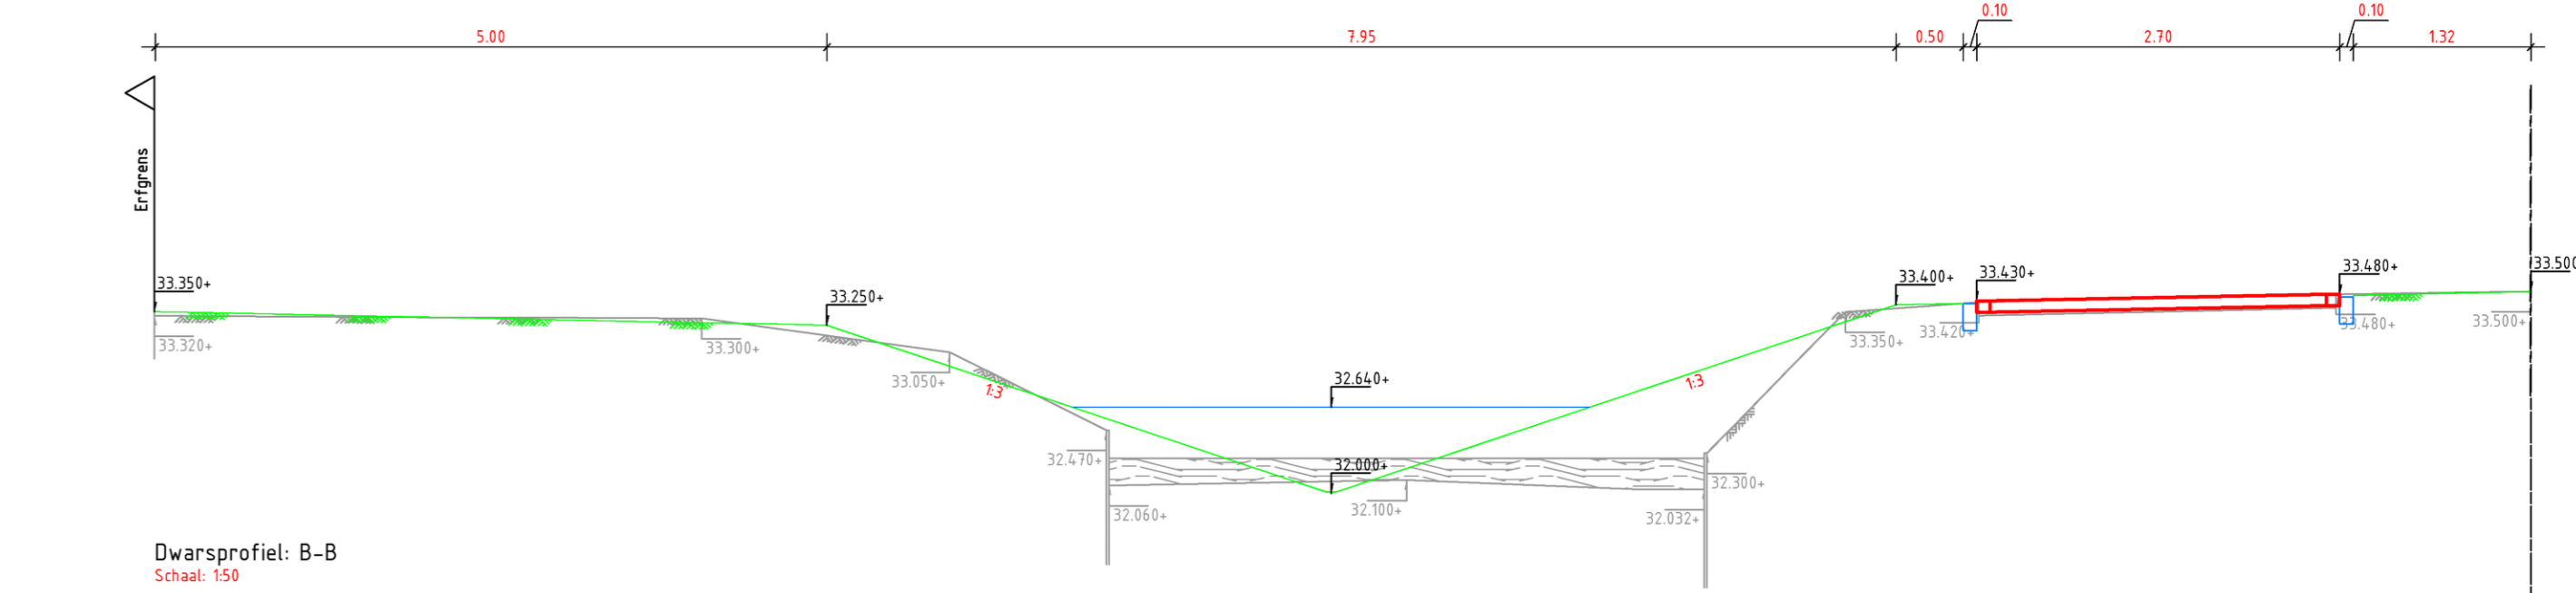

Alle hoogte maten t.o.v. NAP(in meters) en lengtematen in meters tenzij anders is aangegeven

<b>Project:</b>	Herinrichting renovatie Dorpsbleek	<b>projectnummer:</b>	tekeningnr. 2221043	<b>bestandsnaam:</b>	2221043-50-Woonrijp.dwg	<b>Gemeente Losser</b>	<b>DEFINITIEF</b>	<small>ORBS Engineering T: 0538 541 111 Tweentweg 30 6142 DB Eindhoven NL 1920 ST Eindhoven NL www.orbs-engineering.nl</small>
<b>Onderdeel:</b>	Principedetail Dorpsbleek	<b>formaat:</b>	bladnr. 1/2					<b>ORBS ENGINEERING</b>
<b>Opdrachtgever:</b>	Gemeente Losser	<b>schaal:</b>	1:20	<b>datum:</b>	07-02-2023	<b>A</b>	<b>17-02-2023</b>	<b>Eerste uitgave</b>
				<b>wjz. datum:</b>	07-02-2023	<b>wjz. datum</b>	<b>17-02-2023</b>	<b>gecon. omschrijving</b>

Deze tekening is eigendom van ORBS Engineering B.V. Zij mag noch gekopieerd, noch aan derden ter kopieering of nasaking getoond worden zonder toestemming der vennootschap.