


- LEGENDA**
- Kadastrale grens
  - Projectgrens
  - Aanbrengen VVA-riool, voorzien van materiaal, dekshoogte, diameter, stroomrichting en strangleugle en b.o.b. hoogte kleur: bruin
  - Putrand N352NB-R Centerfix van NERINGBOGEL Putrand DWA-stelsel v.v. tekst "VW". NB: tekst op putrand, niet op het dekfel.
  - Aanbrengen HWA-riool voorzien van materiaal, dekshoogte, diameter, stroomrichting en strangleugle en b.o.b. hoogte kleur: groen
  - putrand Oogink straatpot 77005
  - Aanbrengen uitstroombak, talud 1:3 functie: instroombak
  - Aanbrengen HWA-oversortput, met vermelding van materiaal, dekshoogte, diameter, b.o.b. hoogte en drempelhoogte
  - putrand N352NB-R Centerfix van NERINGBOGEL Putrand HWA-stelsel v.v. tekst "HW". NB: tekst op putrand, niet op het dekfel.
  - Aanbrengen PVC Ø200mm voorzien van afsluitvoorziening n.t.b.
  - Aanbrengen VVA huisaansluitleiding Ø125mm PVC voorzien van onttolingsput op de erfsgrens
  - Aanbrengen straatkolk NEDO beton/gietijzer 1-delig, 380x380mm met achteruillaat Ø125mm splee - koikaansluitleiding Ø125mm PVC incl. inlaat d.m.v. Y-stuk
  - Aanbrengen keerklep fabrikant Aquafix logj verschillende typen
  - PE100 KB-buis C1 ZW/RD 160x14,6 L=12 riothermieleiding
  - PE100 KB-buis ZW 160x14,6 L=12 suppleeileiding
  - Voorstel verleggen Data kabel
  - Vermoedelijke ligging waterleiding o.b.v. proefsleuven
  - Voorstel verleggen waterleiding Vifens
  - Voorstel Nutstracé

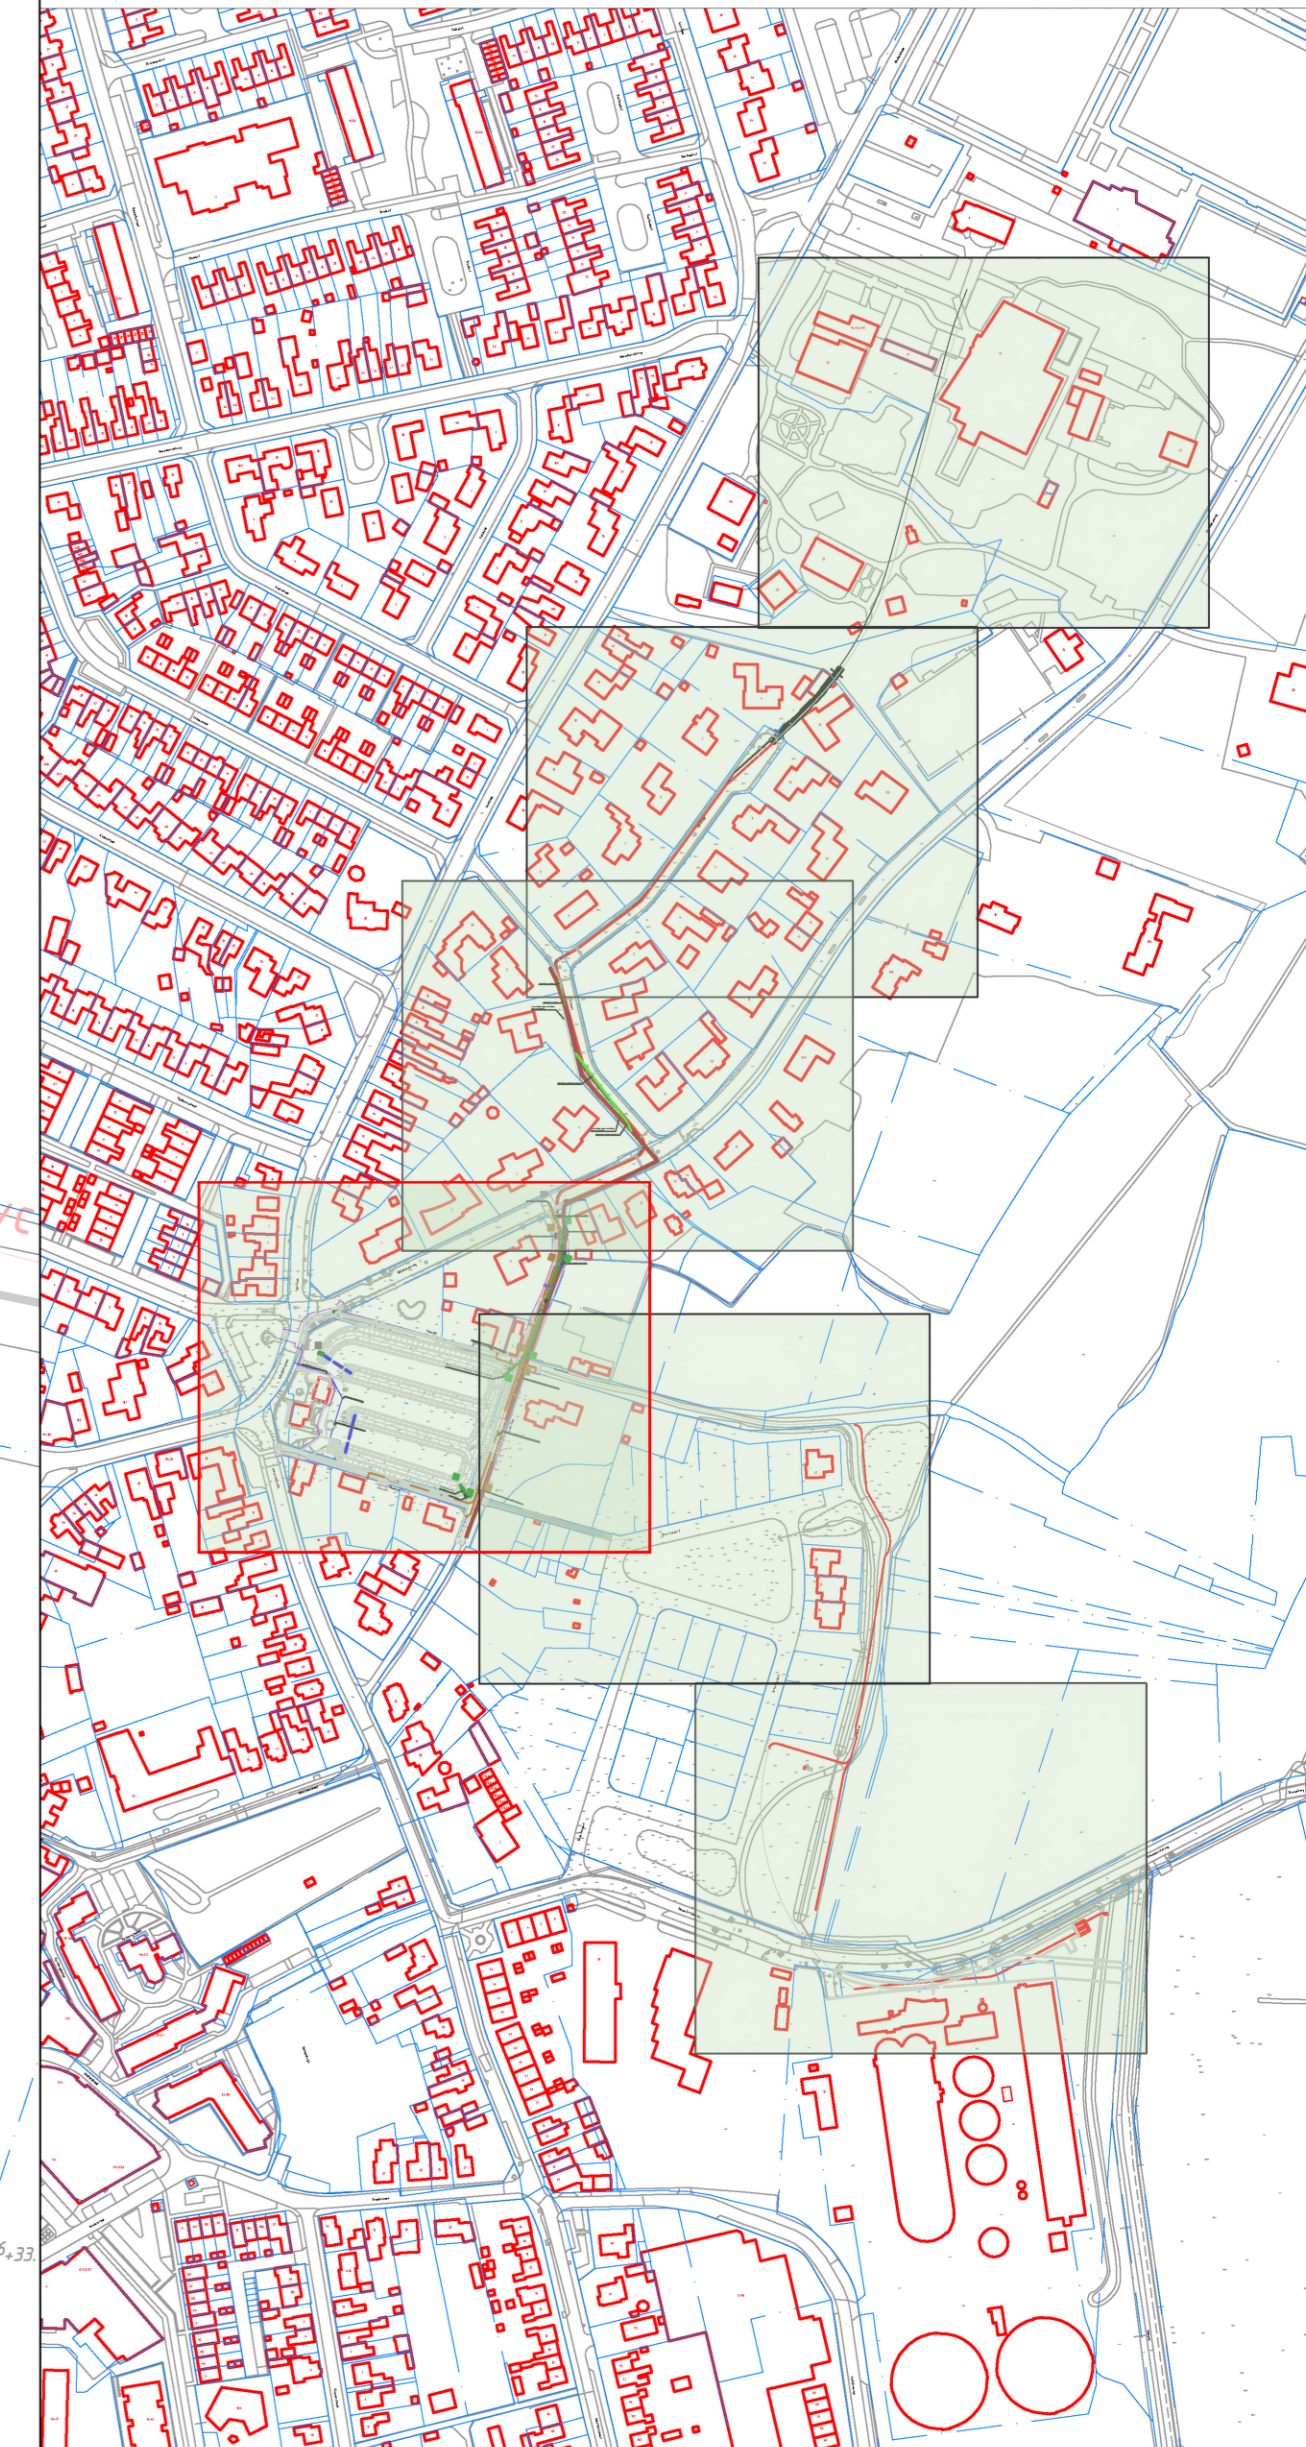

0 5m 10m  
SCHAAL 1:200

Alle hoogte maten t.o.v. NAPin meters) en lengtematen in meters tenzij anders is aangegeven

**Gemeente Losser** **DEFINITIEF**

Project:	Renovatie Dorpsbleek		
Onderdeel:	Ondergrondse infra		
Opdrachtgever:	Gemeente Losser		
Datum:	09-09-2022	Formaat:	A0
Schaal:	1:200	Projectnummer:	221043
		Bestandsnaam:	221043-18-Ondergrondse infra.dwg
		Tekeningnr.:	Bladvr.
			30
			3/7

ORBIT ENGINEERING