


Falk dakplaten Type 1000TR 150/186 Rc=7,42m²K/W
 bij montage PV panelen bovenplaat minimaal 0,5mm dik
 IPE spant
 houten gordingen hoh 1600mm
 ulviaklatten 25 x 50 hoh 300
 9,5 mm gipsplaat
 dunpleister

1/2*96*196
 muurplaatankers M16 100/400 hoh 600mm

IPE spant
 19mm underlayment
 houten balkiagg 59x158 hoh 600
 ulviaklatten 22 x 44 hoh 300
 9,5 mm gipsplaat
 dunpleister ulviaklaag

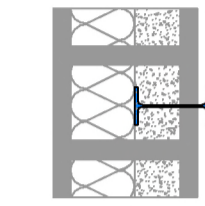

Isotex geïsoleerde houtcement vezelblokken
 type HD III 38/17 breed 380mm Rc=6,52m²K/W
 binnen en buitenzijde voorzien van dampopen stucwerk.



80mm cement dekvloer met
 vloerverwarming en estrich wap. verzinkt 2#50
 265mm hohle plaat leidingvloer
 plafond spack fijn structuur

betonbalk in werk gestort
 of stalen hoeklijn
 multiplex aanslag strook
 10mm dampopen stucwerk (Strikoith)
 kunststof kozijn.

80mm cement dekvloer met
 vloerverwarming en estrich wap. verzinkt 2#50
 hohle leiding vloer

kunststof kozijn
 blauwplaat kantplank 10/125
 flexschuim

DOORSNEDE over hoofdbouw

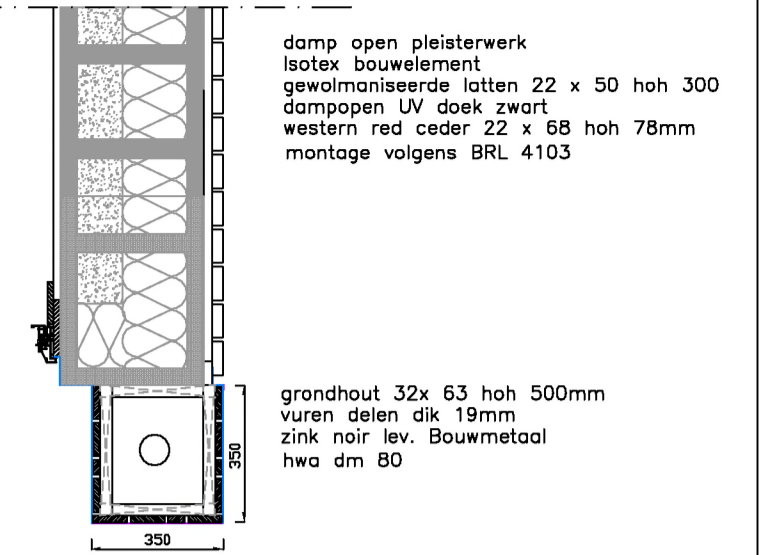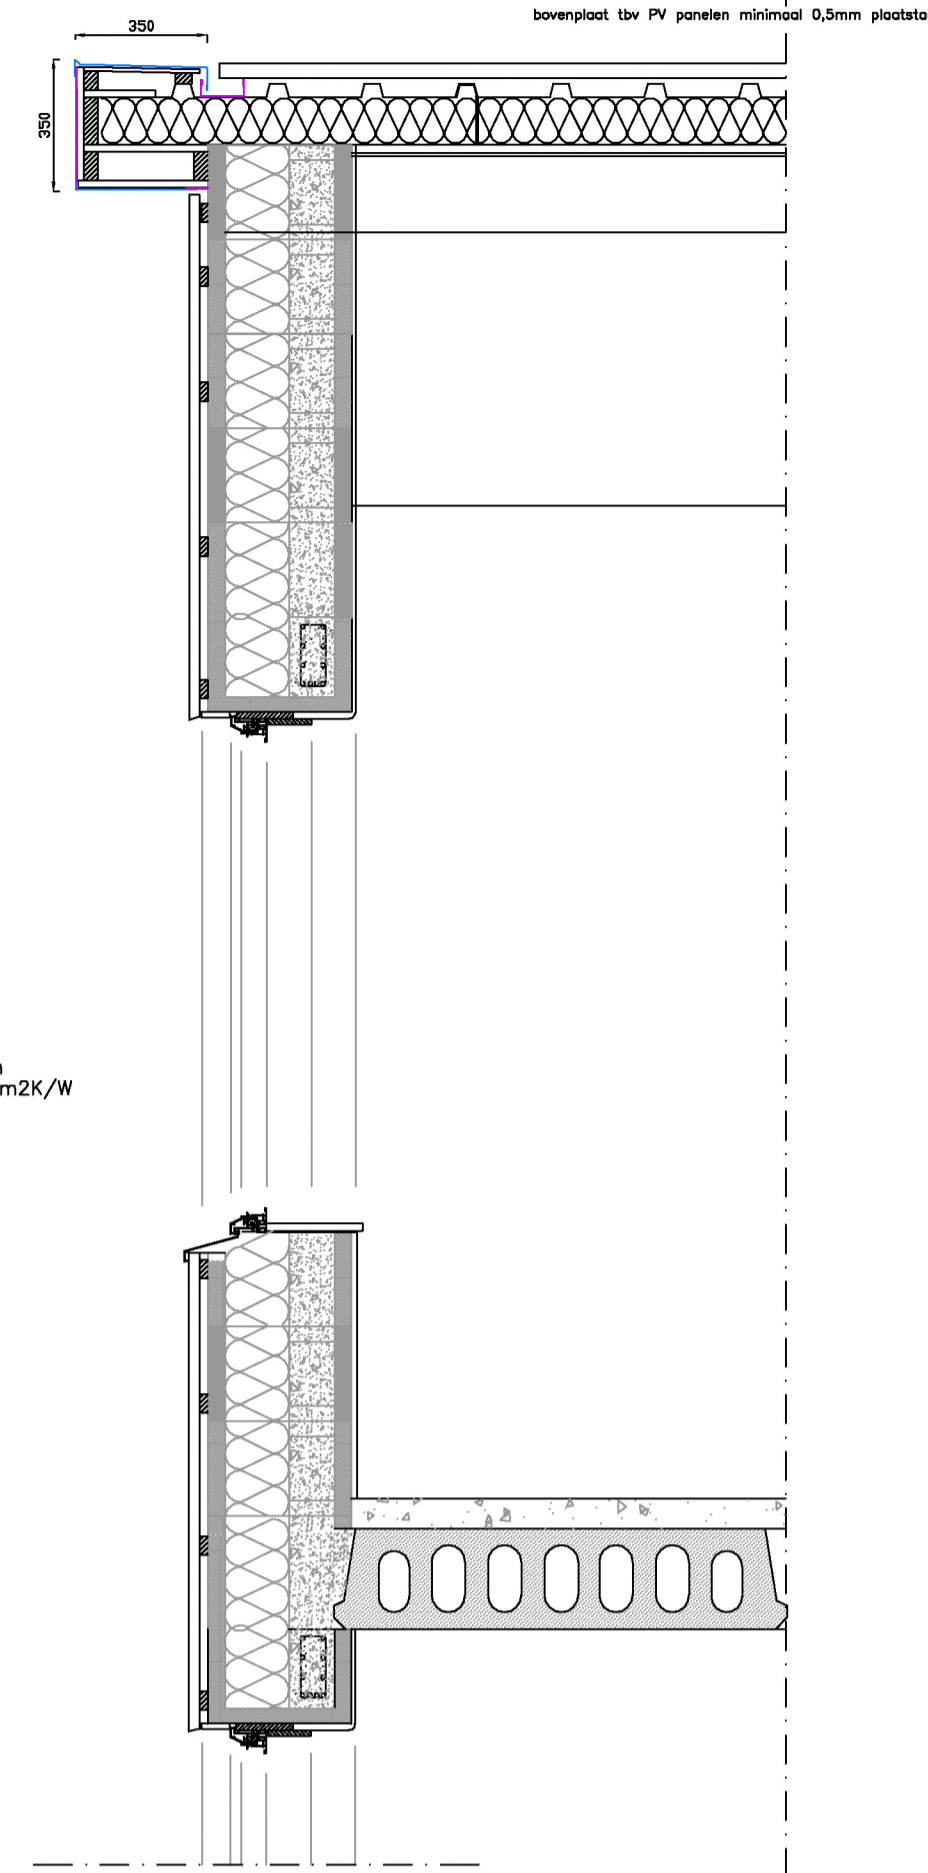


damp open pleisterwerk
 Isotex bouwelement
 gewolmineerde latten 22 x 50 hoh 300
 dampopen LV dak zwart
 western red cedar 22 x 68 hoh 78mm
 montage volgens BRL 4103


grondhout 32x 63 hoh 500mm
 vuren delen dik 19mm
 zink noir lev. Bouwmetaal
 hwa dm 60

Isotex geïsoleerde houtcement vezelblokken
 type HD III 38/17 breed 380mm Rc=6,52m²K/W
 binnen voorzien van dampopen stucwerk.

DOORSNEDE over topgevel

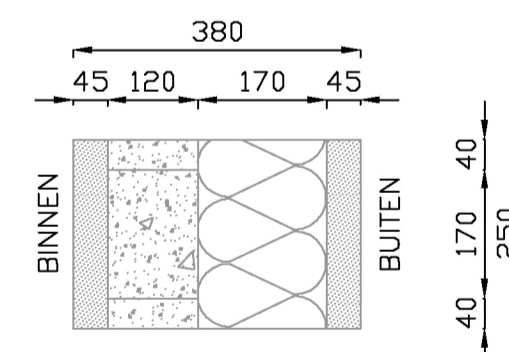

ZIJAANZICHT

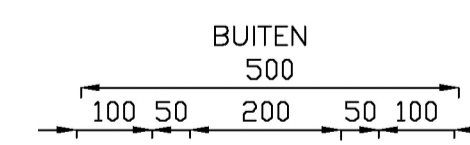

BOVENAANZICHT

ZIJAANZICHT

houtspanders met
 mineralen en cement
 EPS met grafiet
 Rc= 6,52m²K/W
 beton B20-25
 ter plaatse gestort
 houtspanders met
 mineralen en cement.

80mm cement dekvloer met
 vloerverwarming en estrich wap. verzinkt 2#50
 210 mm geïsoleerde combinatievloer
 Rc=6,5m² K/W

140 pir spouwisolatie
 betonstrook C20-25
 wap 8#150
 beton-noppenfolie

BLOKPRINCIPE 1:10

 BOUWBURO OLDE MEIERINK BV		+31 (0) 53 536 1413 T bouw@olde-meierink.nl E www.olde-meierink.nl W Goornsteinsweg 42 A 7586 RW Overdinkel The Netherlands	
PLAN bouw van een woning EEPSCHOER 2 7586DK OVERDINKEL			
OPDRACHT. [REDACTED]			
ONDERDEEL details			
PROJECT	23_LAKO	DATUM	2023.0
SCHAAL	1:10/20	FORMAAT	A1
GEWIJZIGD :			TEK.NR. 703

© Copyright by BOUWBURO OLDE MEIERINK BV OVERDINKEL
 Voor onze dienstverlening en medewerking in de RVQI 2001 van Toepassing (Rechtsverhouding opdrachtgever - adviseur/ingenieur)
 Bij acceptatie van de opdracht verklaart u kennis te hebben genomen van de inhoud van de bovengenoemde RVQI

