
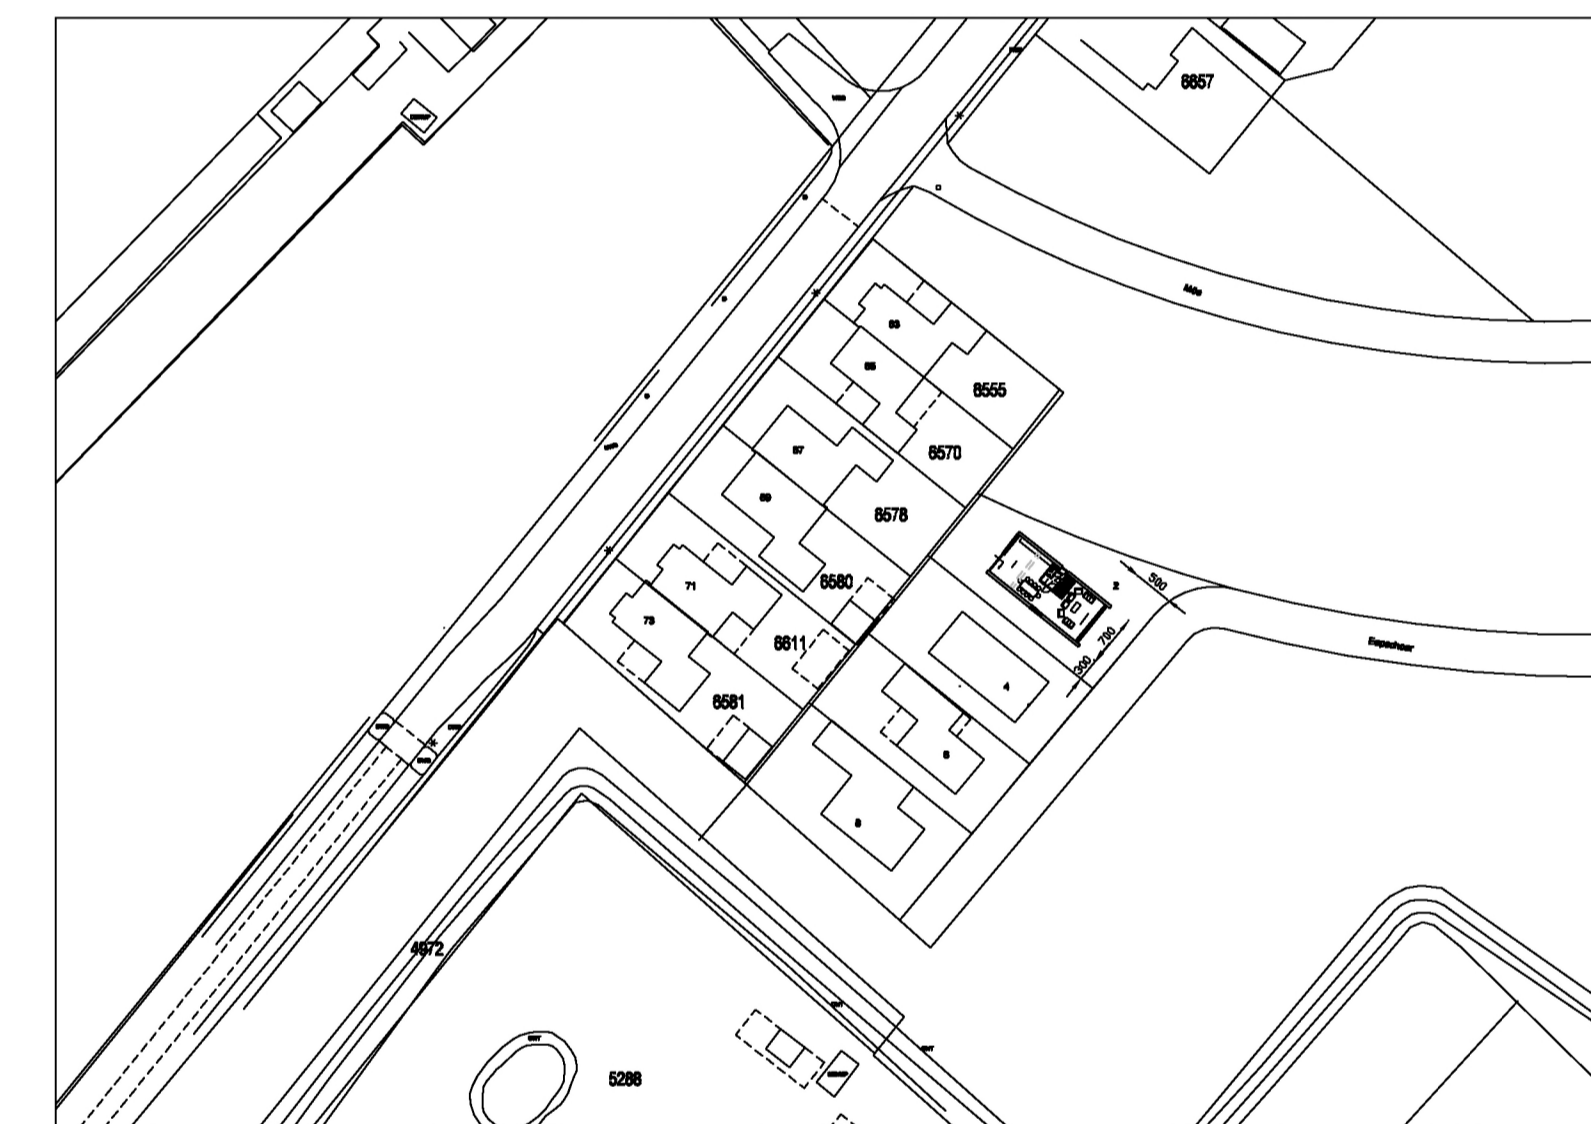
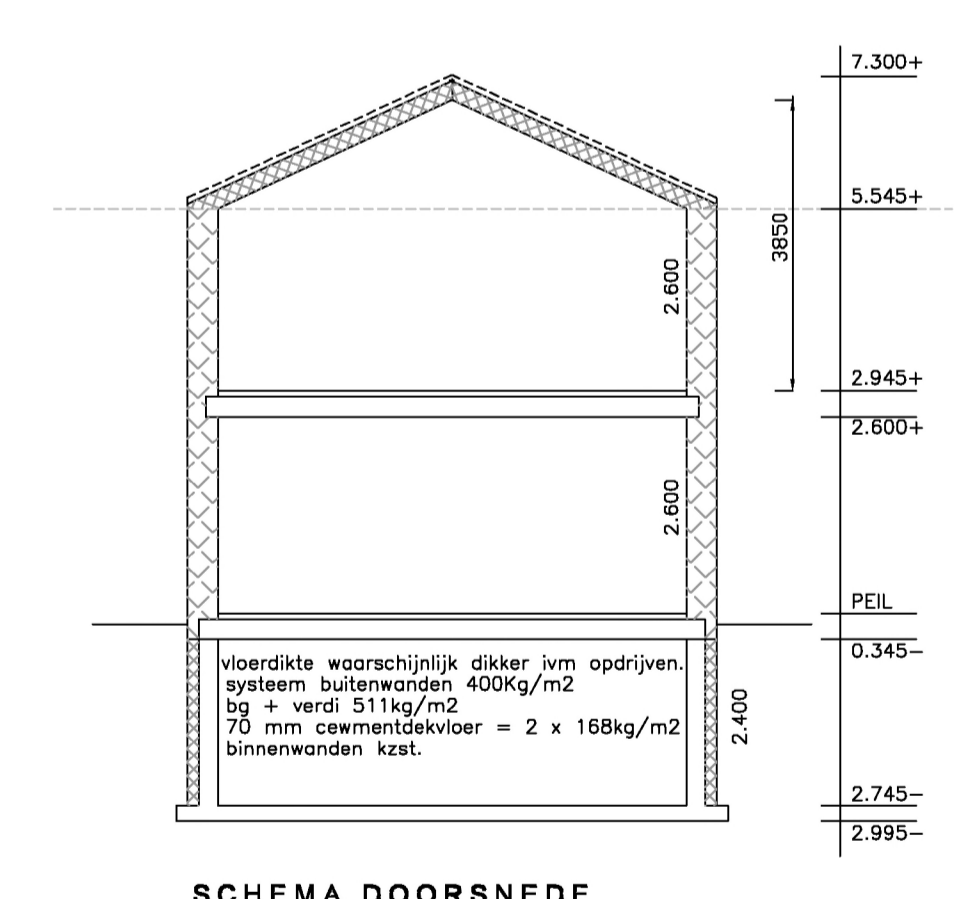
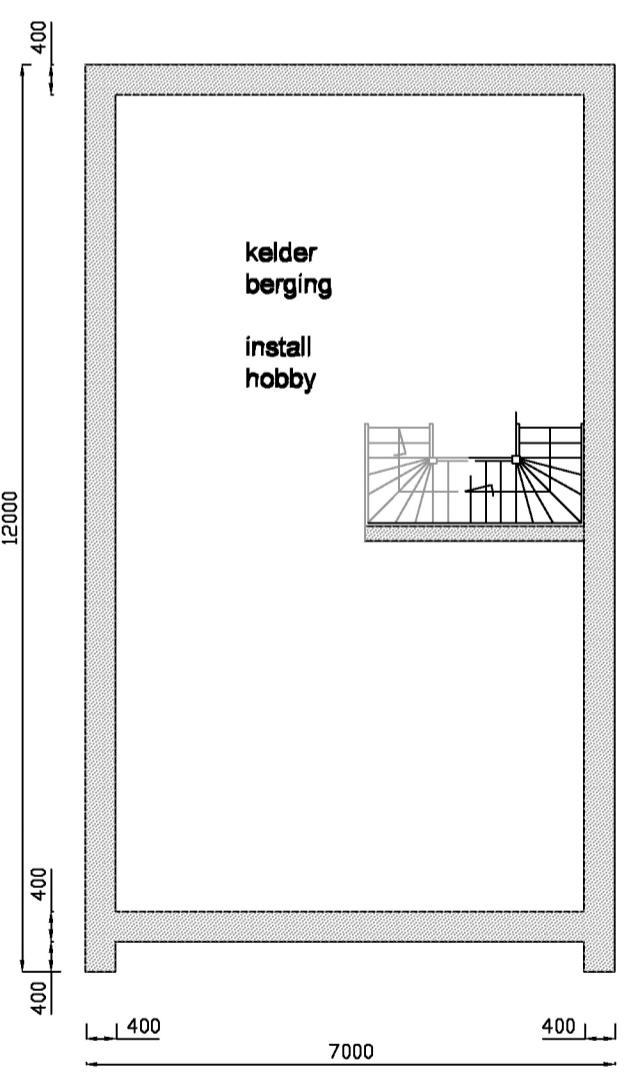
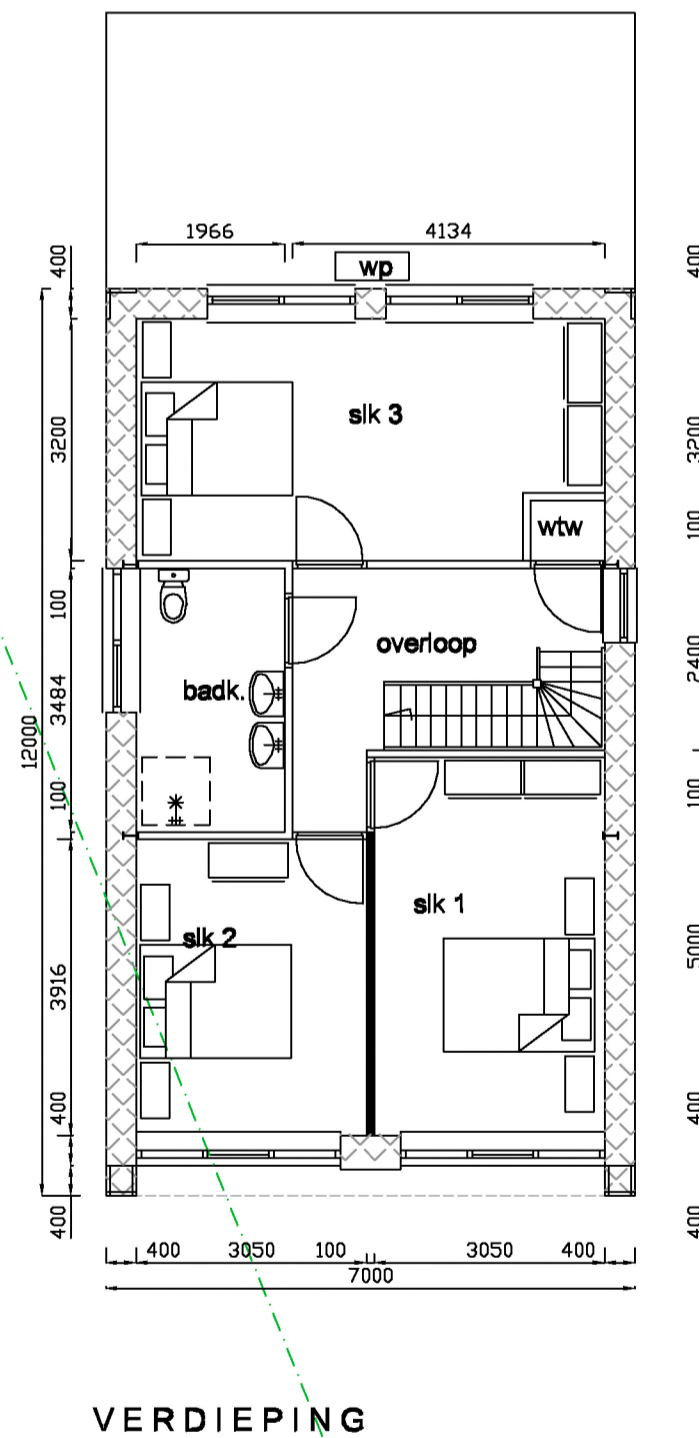
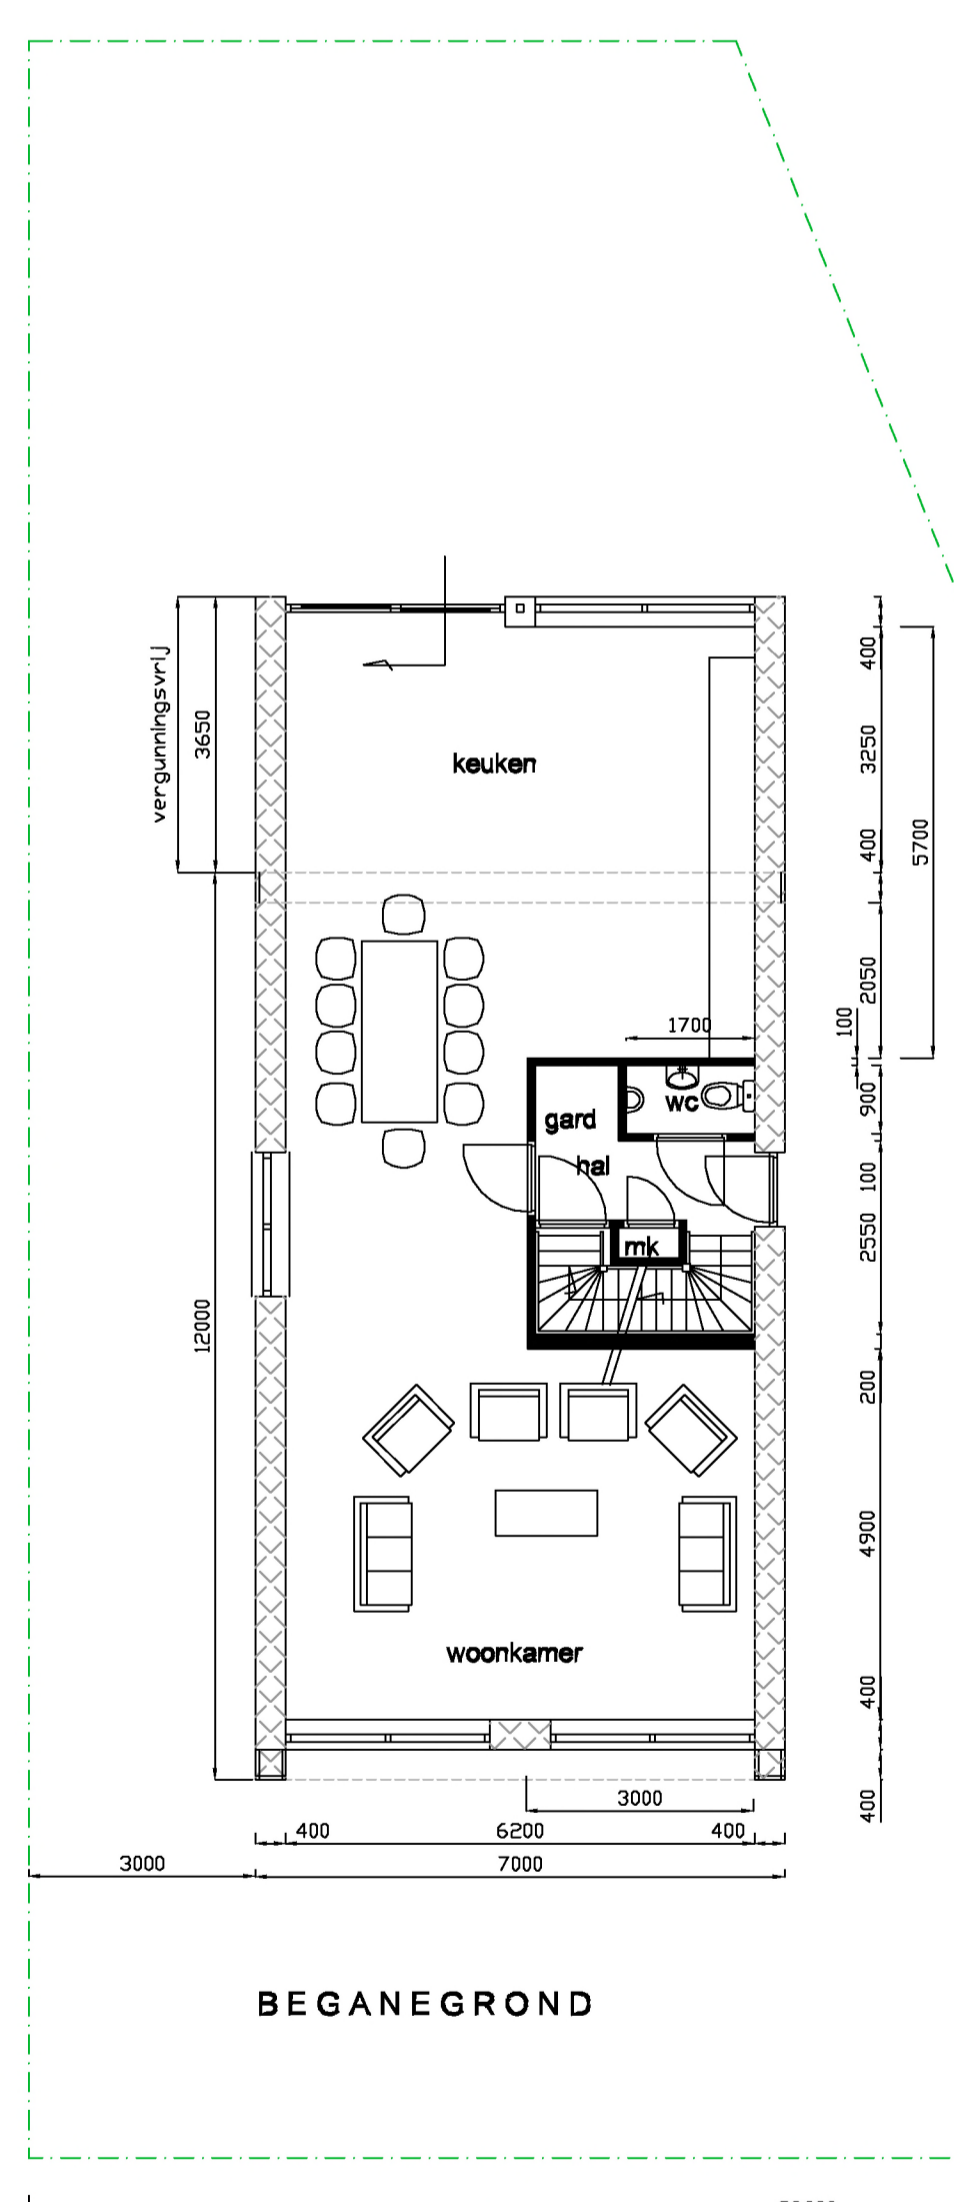


2600  
265  
80  
2945  
2400  
5345

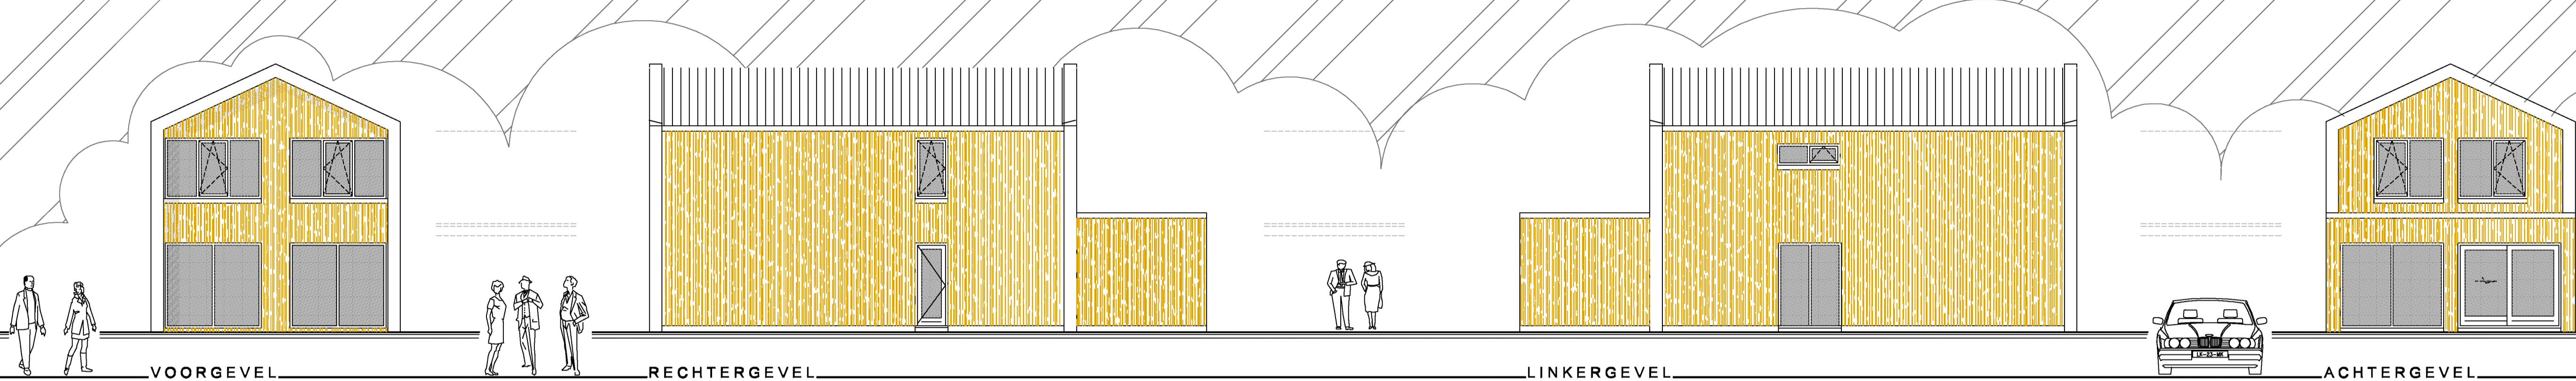

**KLEURENSCHEMA**

gevels	houtspaander systeem	western red cedar 18x68 Rhombus
penanten	zink	noir
kozijnen	kunststof	zwart
deuren	kunststof	zwart
ramen	kunststof	zwart
goten	zink	zink noir
dakrand	zink	zink noir
dakbedekking	sandwich icm PV panelen	zwart
plattendak bedekking	kunststof	wit

**BOUWBURO OLDE MEIERINK BV**

+31 (0) 53 536 1413 T  
 bouw@olde-meierink.nl E  
 www.olde-meierink.nl W  
 Goornatweg 42 A  
 7586 RW Overdinkel  
 The Netherlands

PLAN	bouwen van woonhuis EEPSCHOER 2 7586 DK OVERDINKEL		
OPDRACHT.	[REDACTED]		
ONDERDEEL	schetsplan		
PROJECT	23_LAKO	DATUM	2023.03.19
SCHAAL	1:100	FORMAAT	A1
		GEWIJZIGD	2023.04.08-a 2023.05.11-b 2023.05.09-c 2023.05.12-d 2023.09.19-7
		TEK.NR.	701f

© Copyright by BOUWBURO OLDE MEIERINK BV OVERDINKEL  
 Voor onze dienstverlening aan u beruht op de RVOI 2001 van Toepassing (Rechtsverhouding opdrachtgever - adviseerend ingenieur)  
 Bij acceptatie van de opdracht verklaart u kennis te hebben genomen van de inhoud van de bovengenoemde RVOI

