




**-2.745 Bovenzijde Keldervloer**  
1 : 50

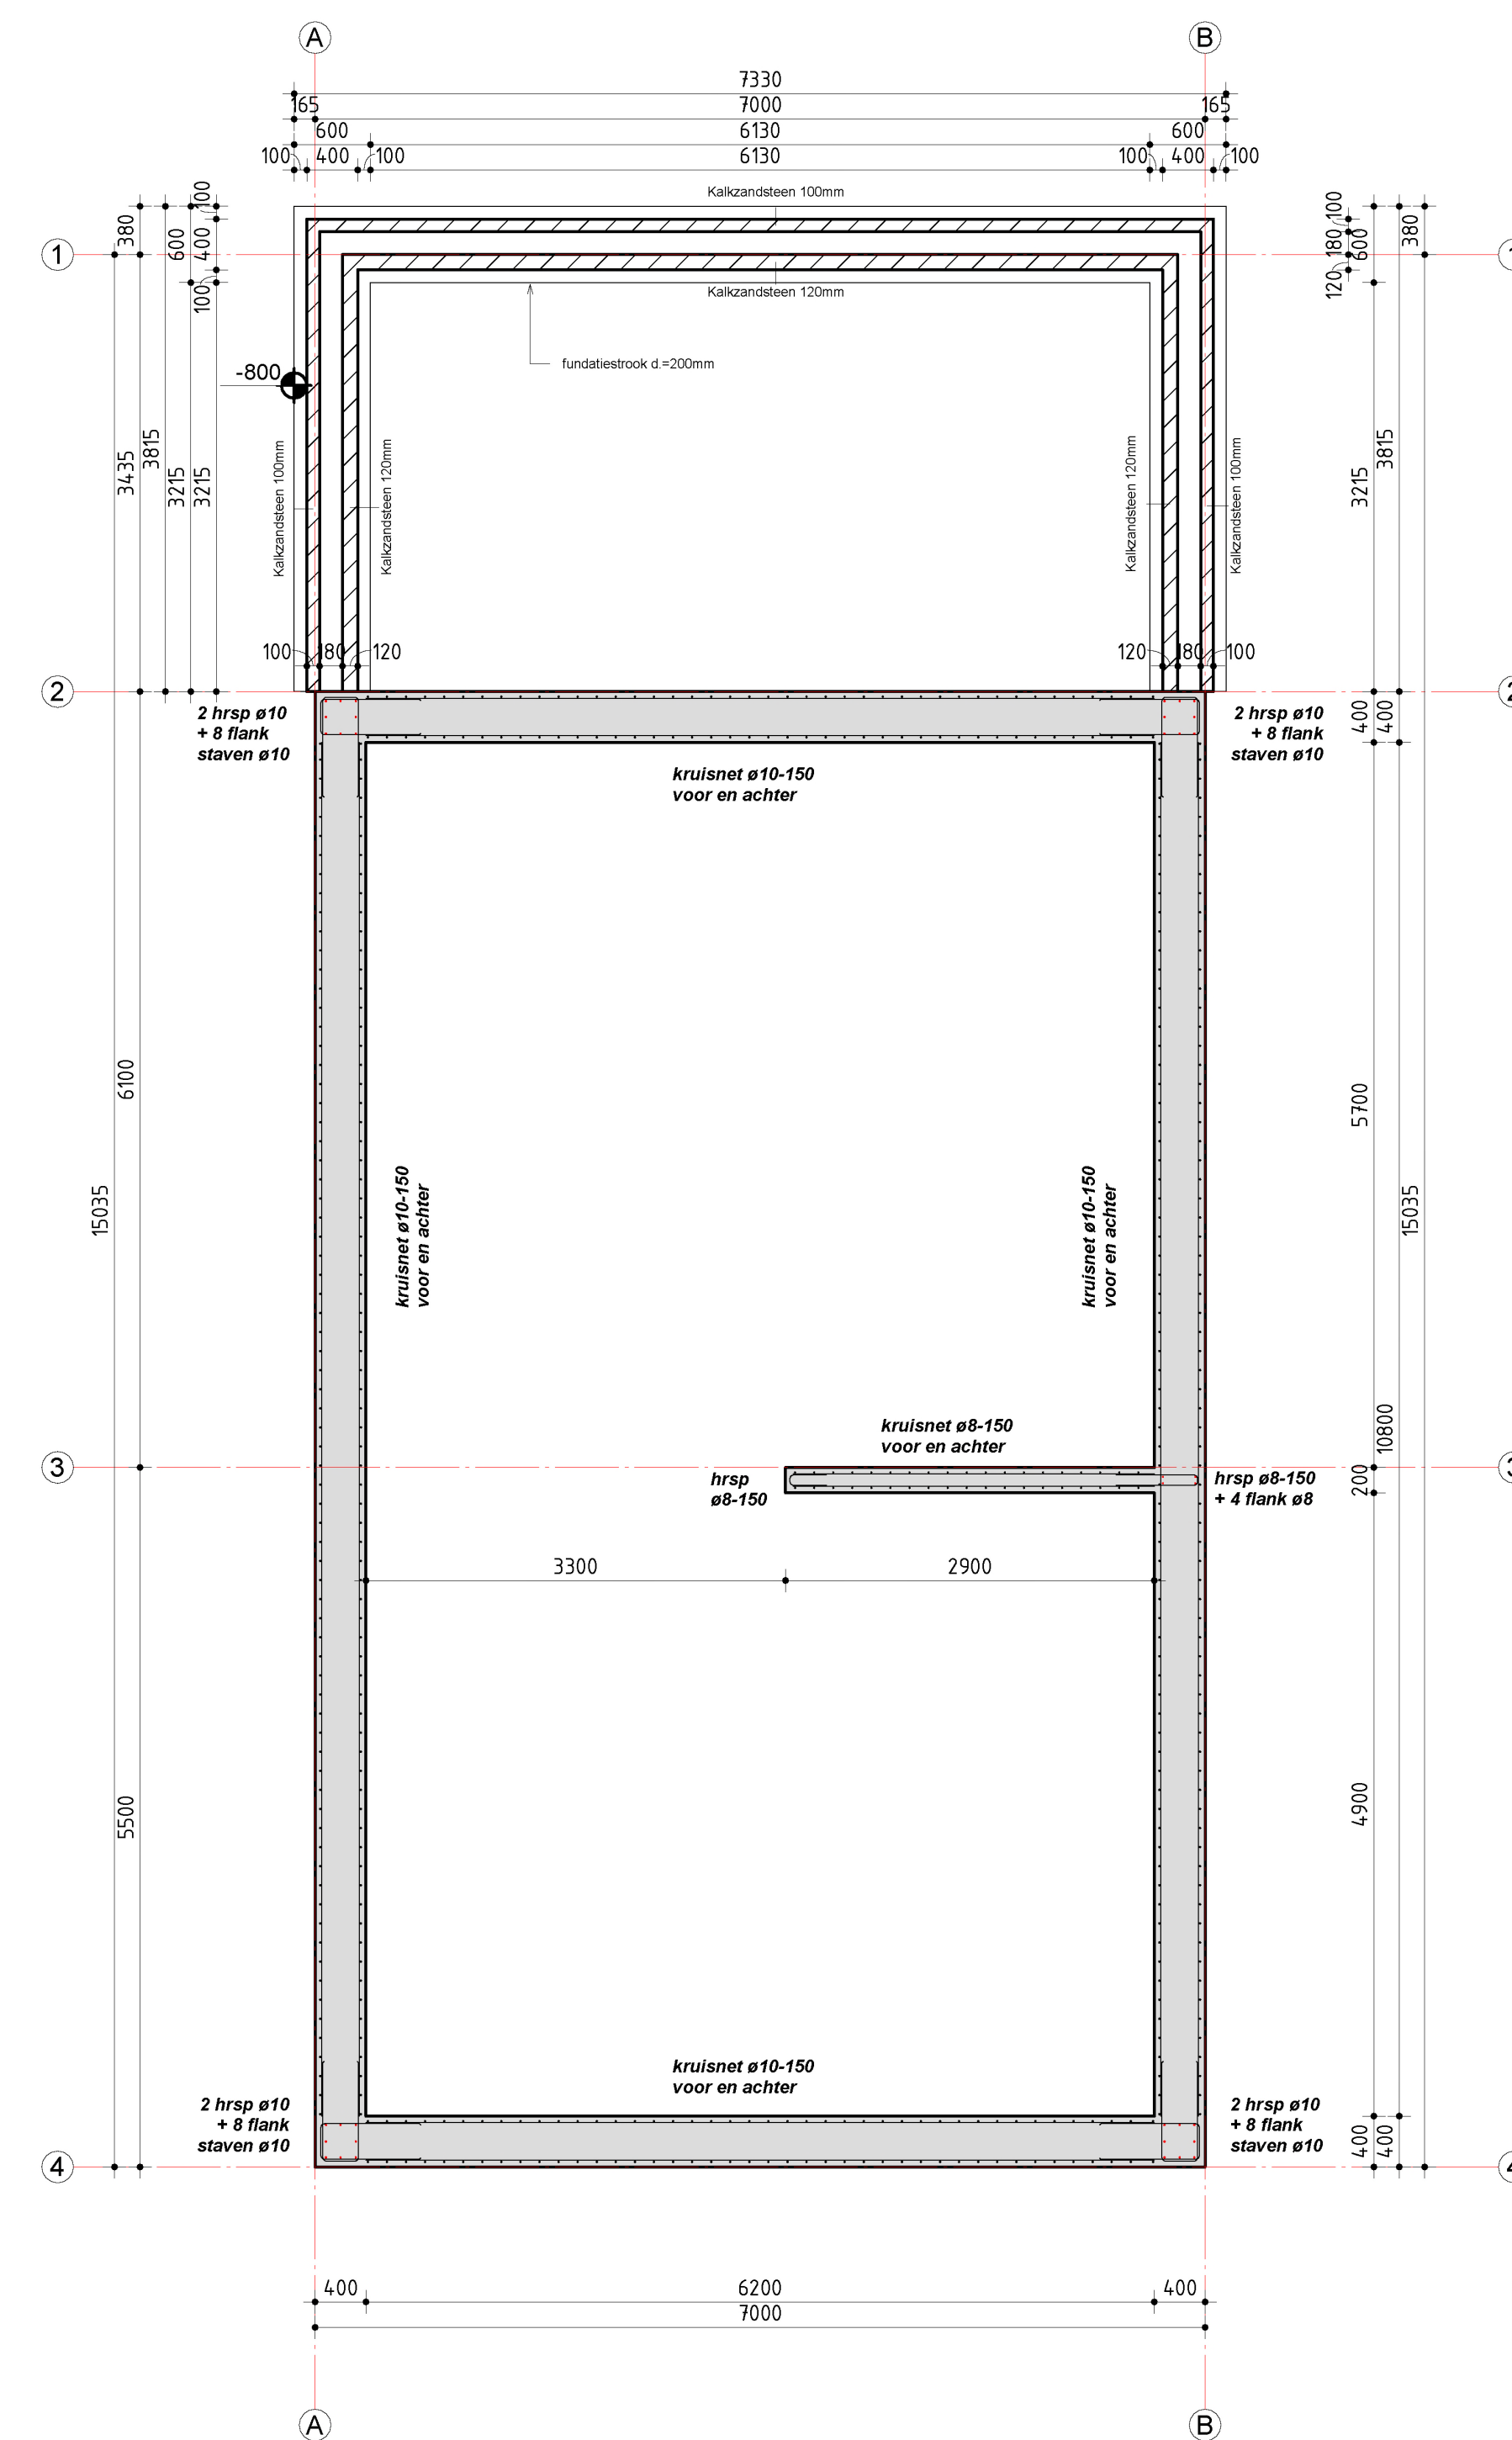


**-0.800 Bovenzijde Fundatiestroken**  
1 : 50

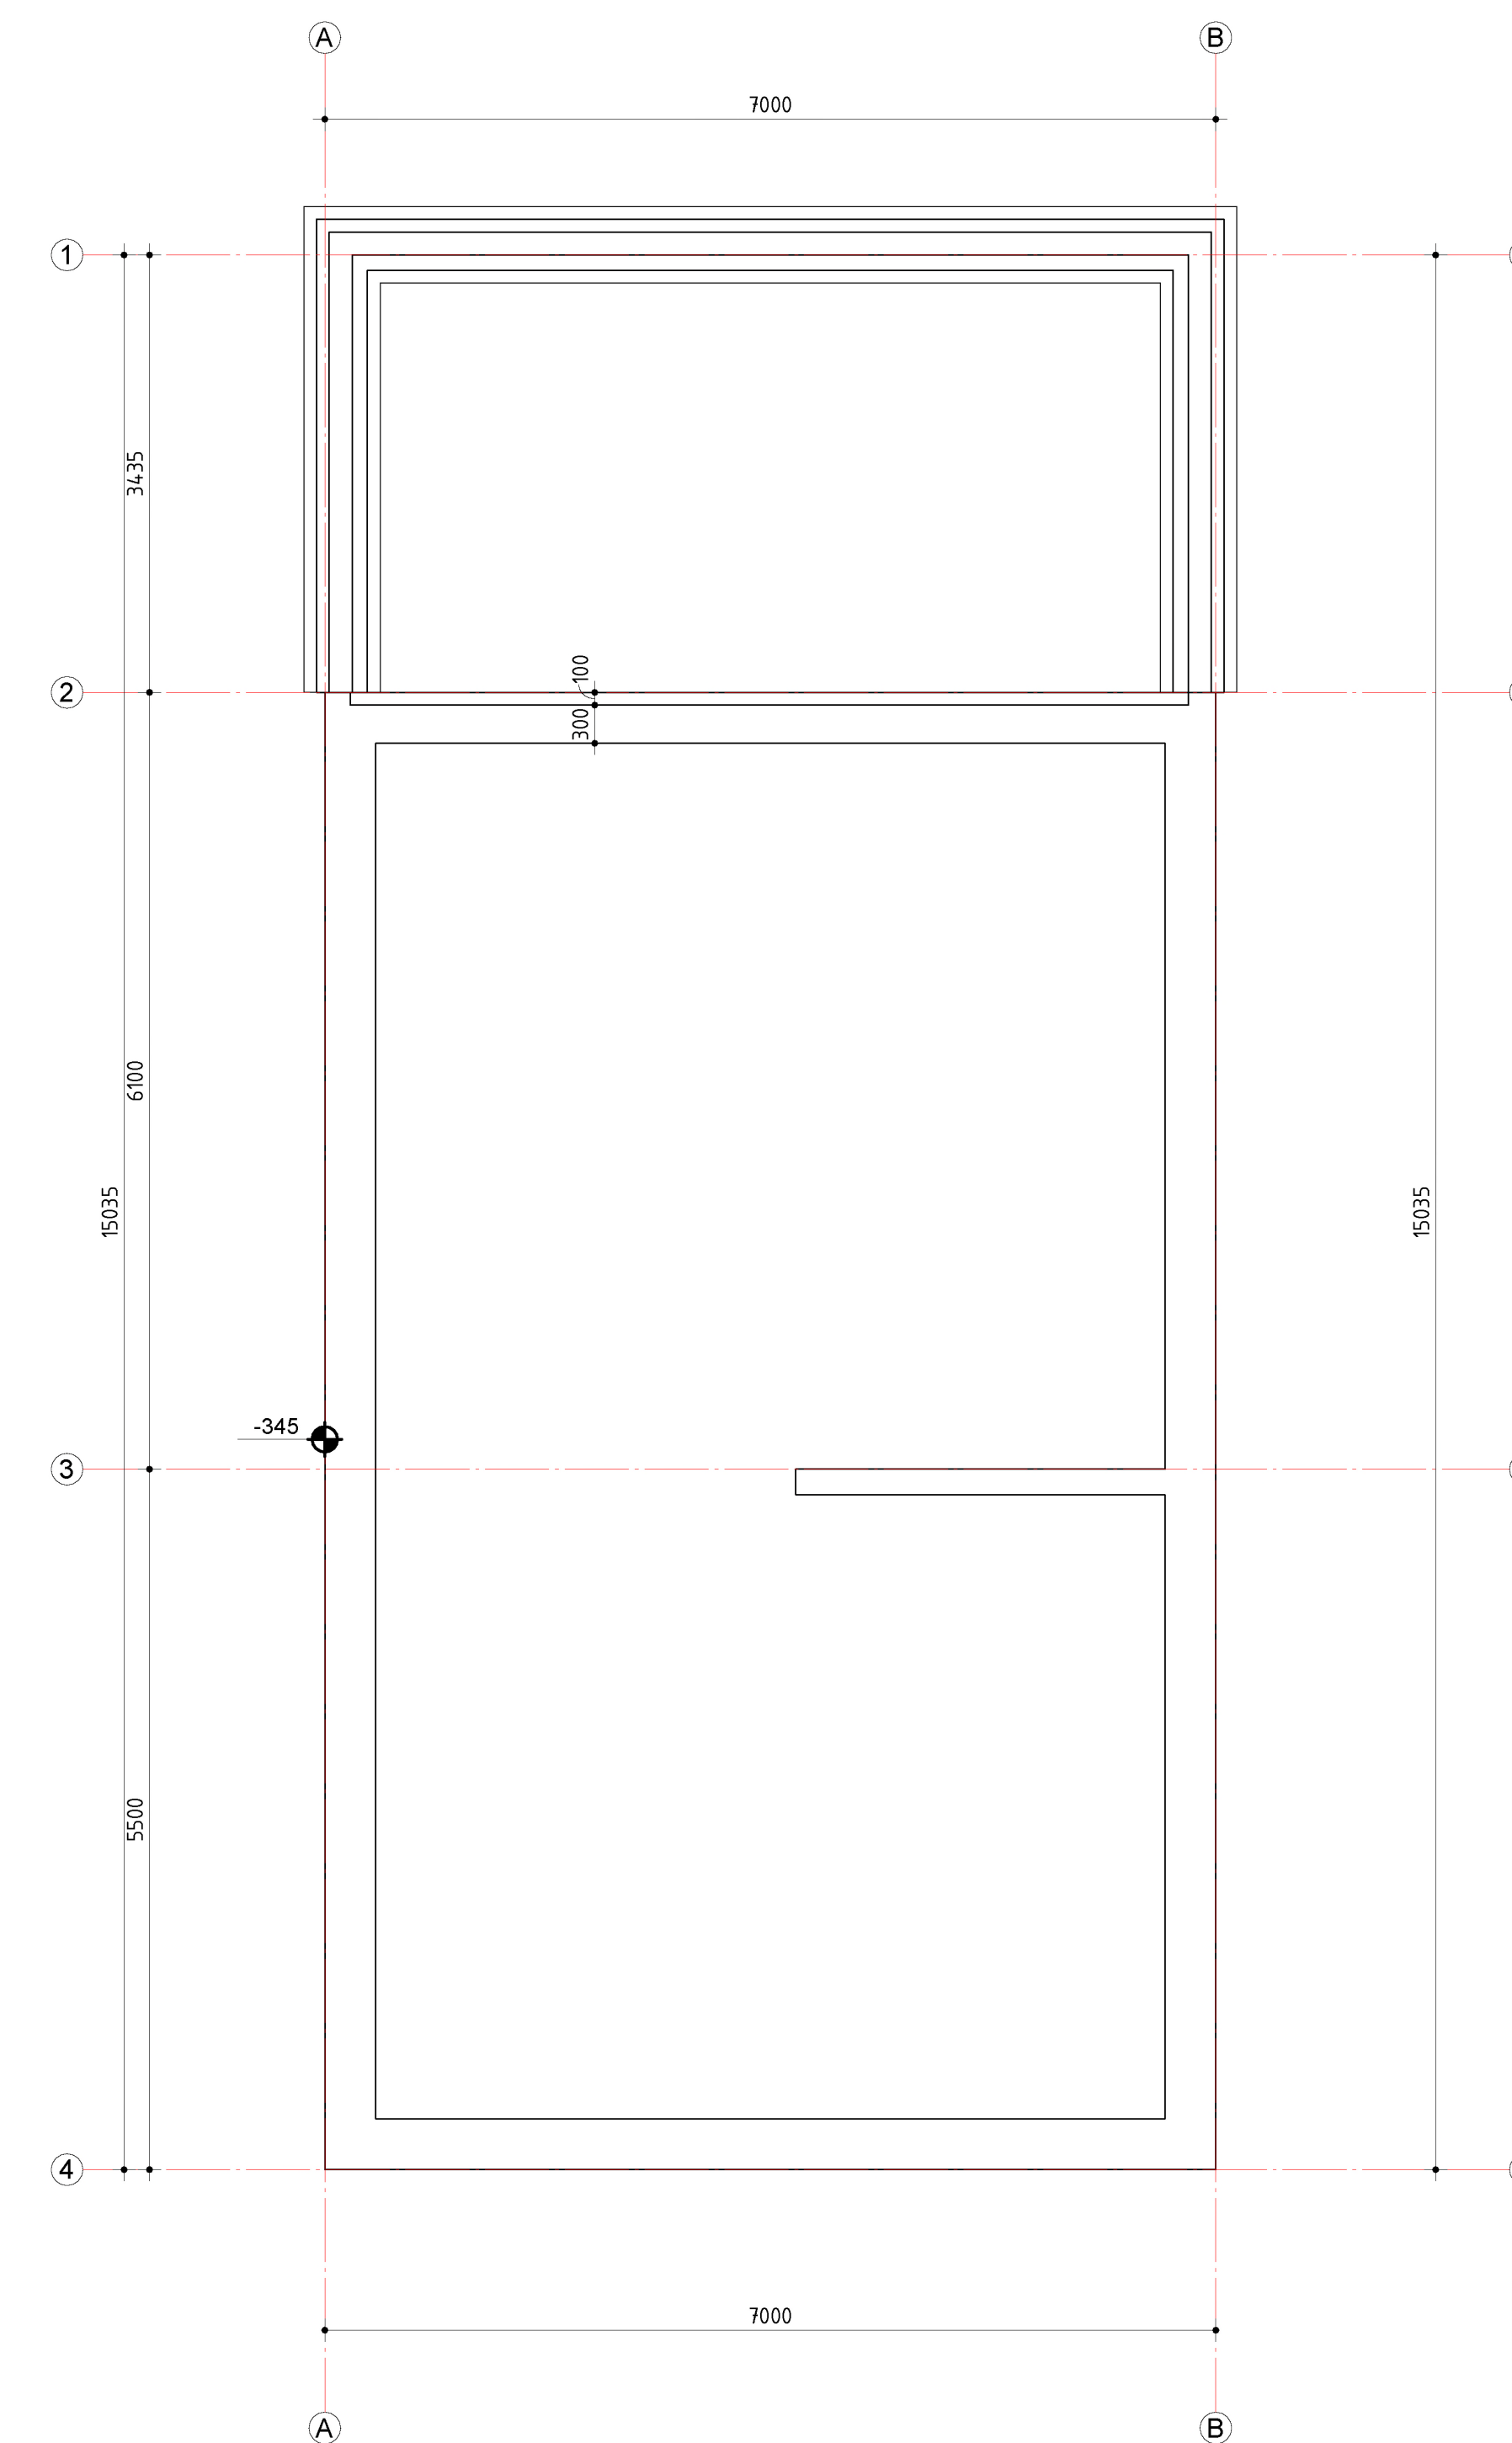

**-0.345 Bovenzijde Kelderwanden**  
1 : 50

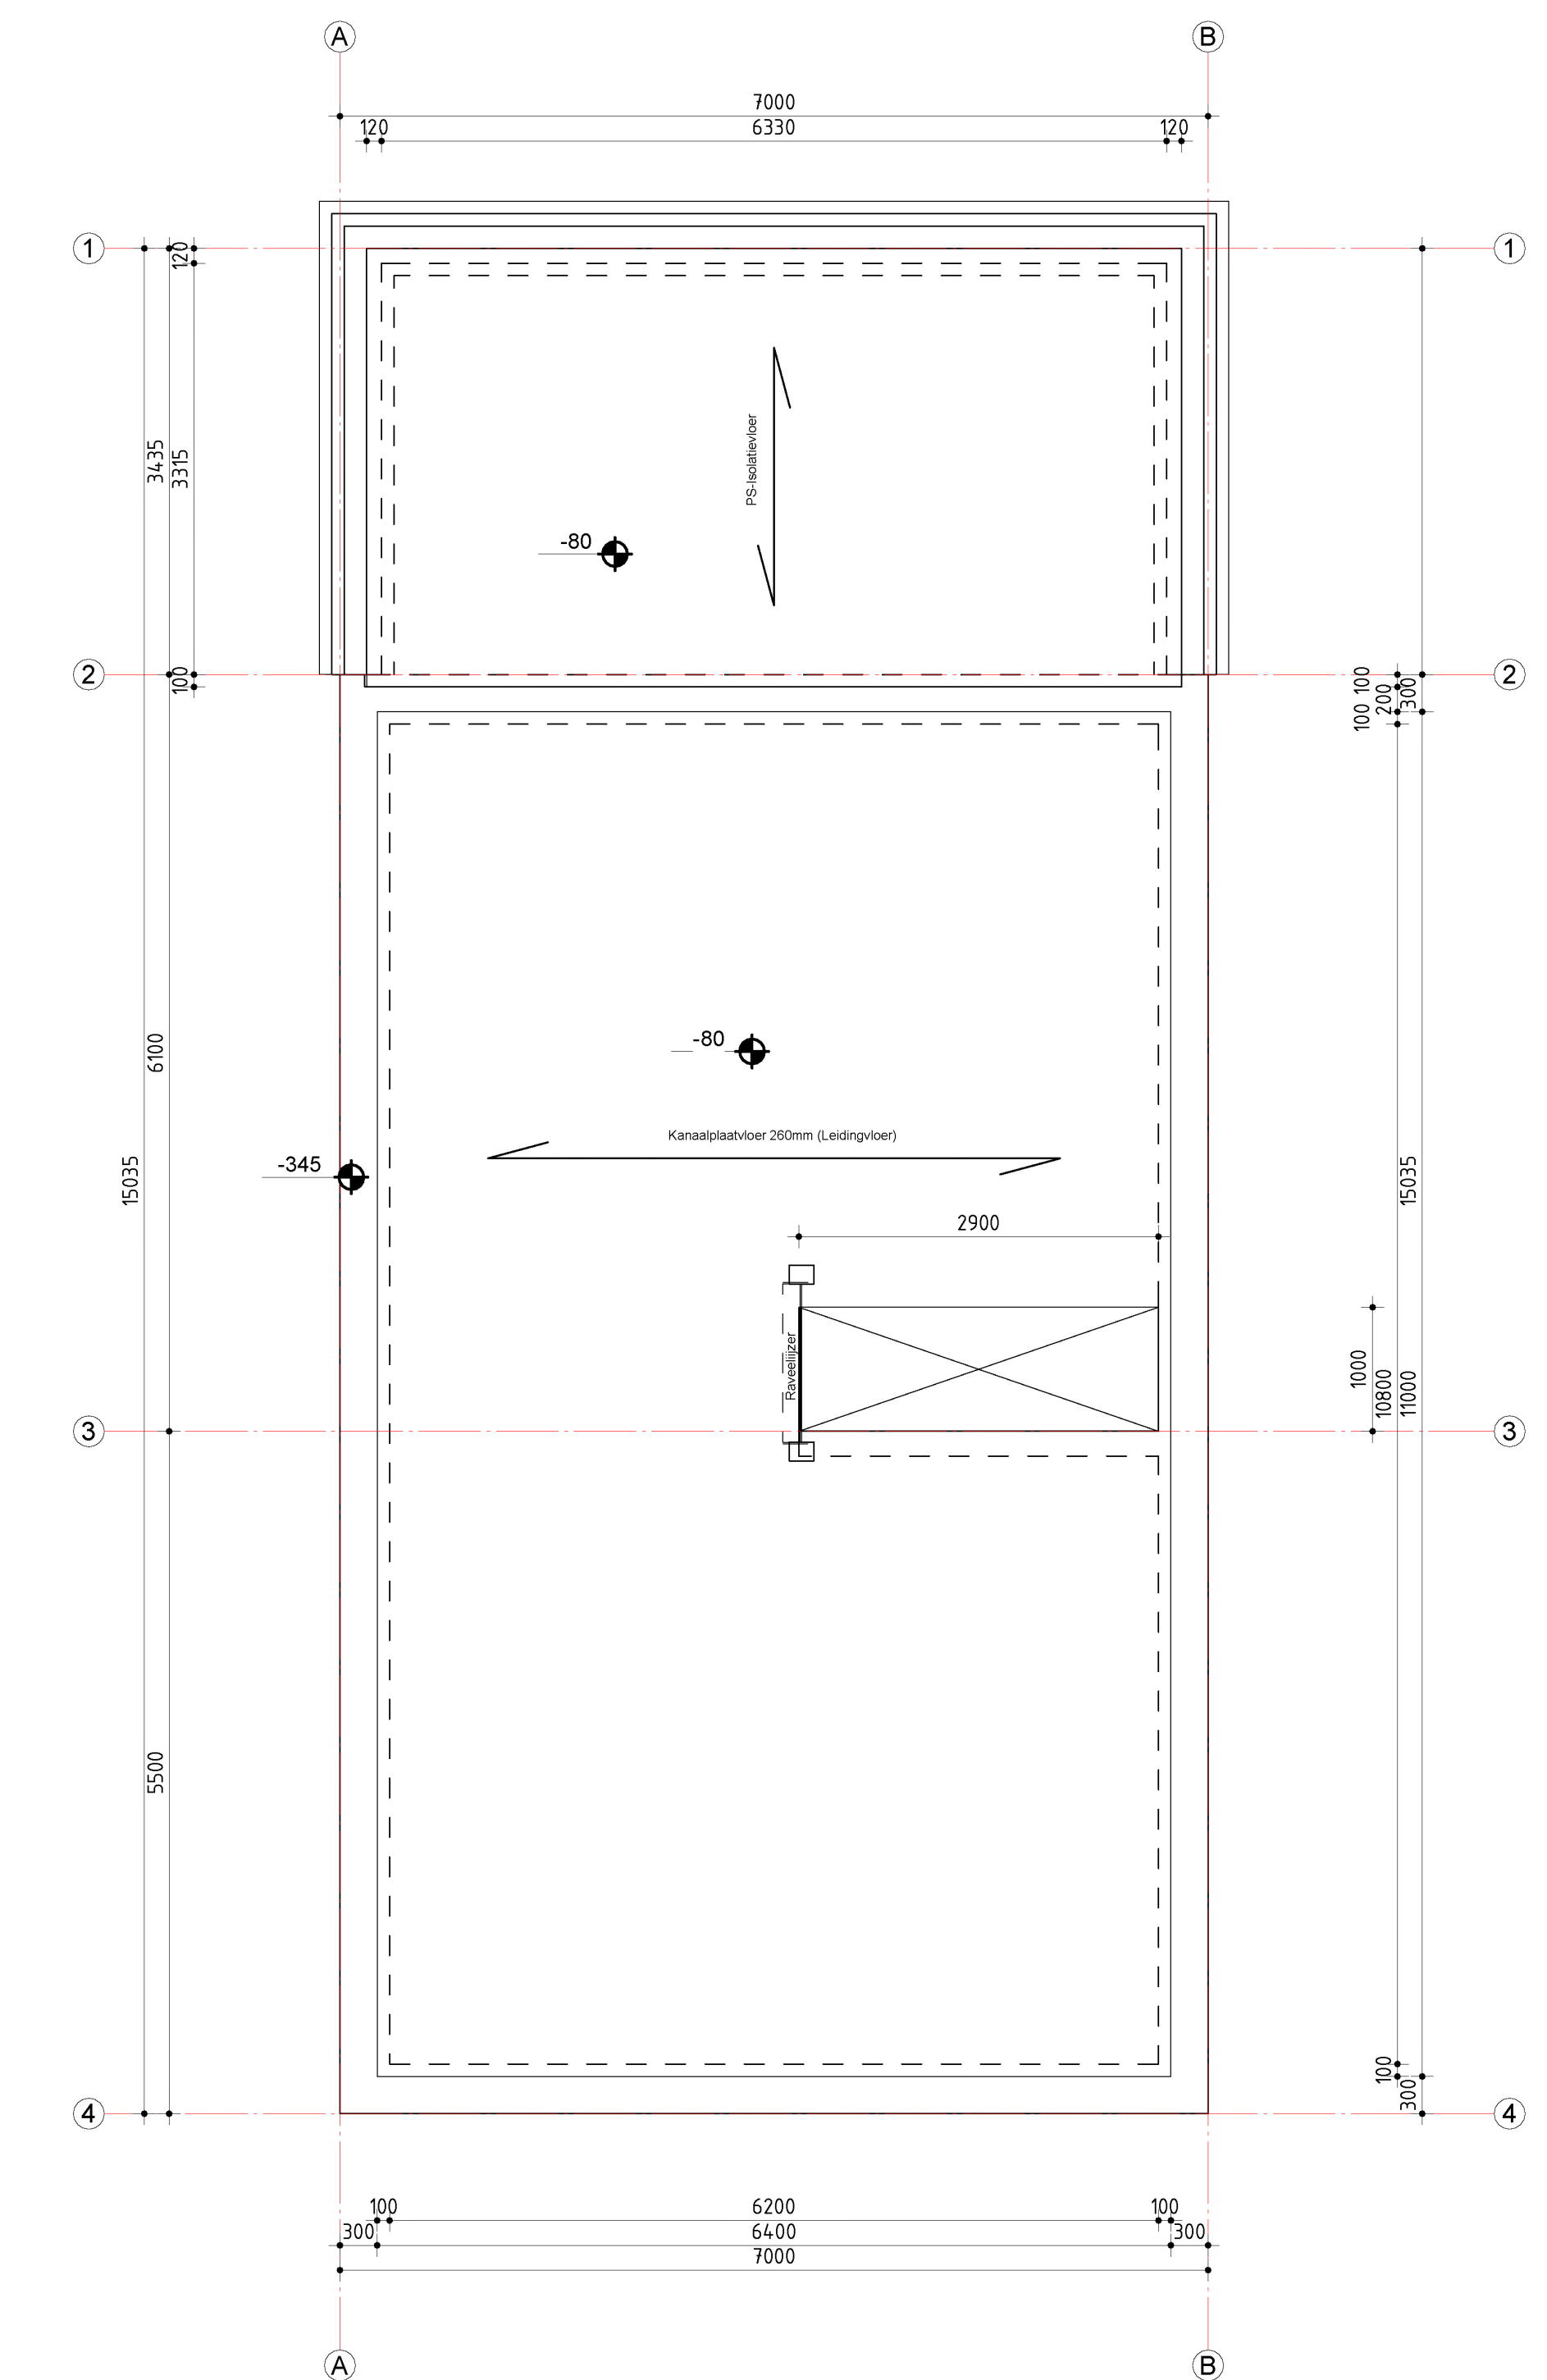

**+0.000 Begane grondvloer**  
1 : 50

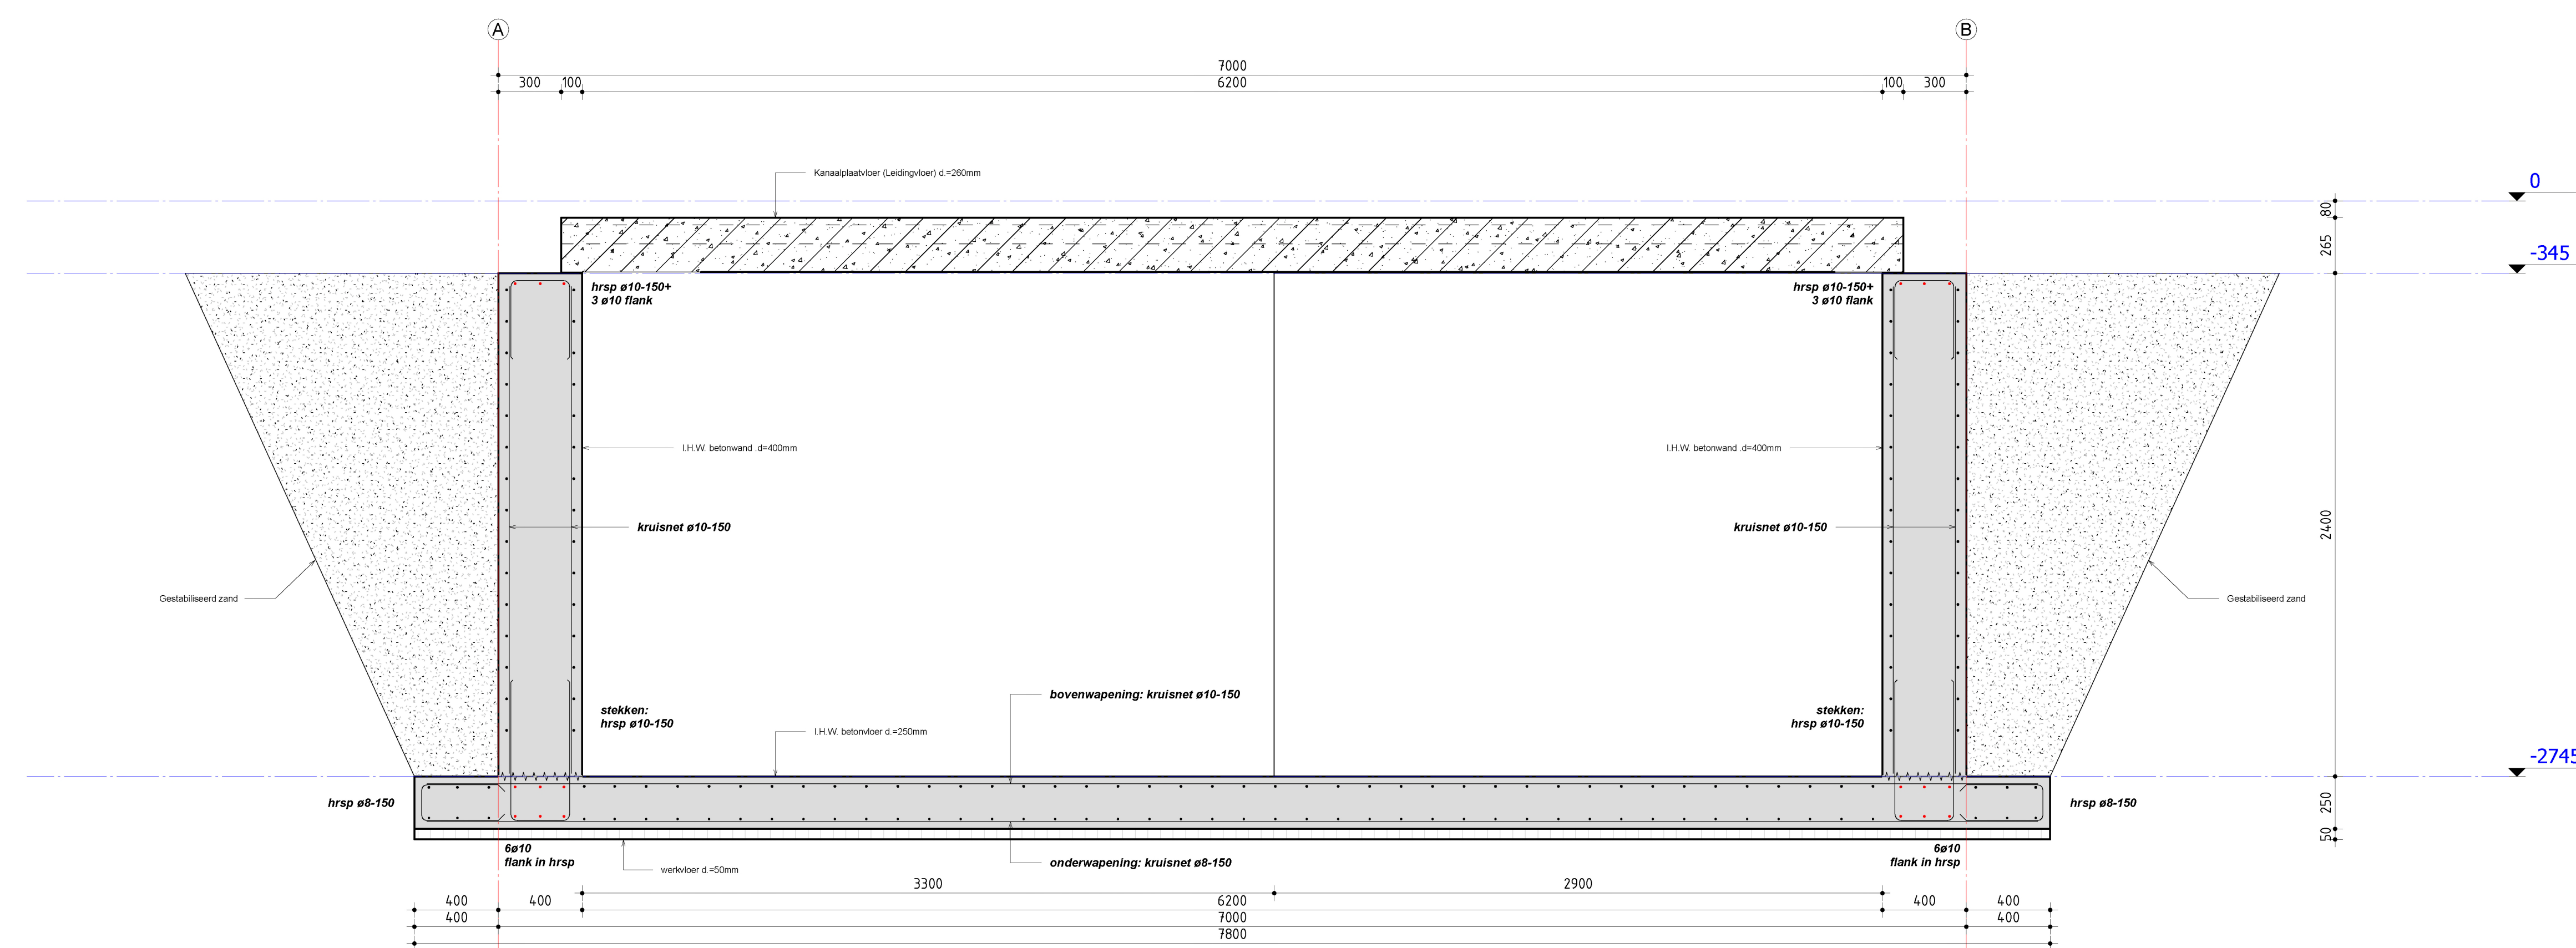

**Dwarsdoorsnede**  
1 : 20

RENVOOI BETONCONSTRUCTIE (in het werk gestorte beton)	
sterkteklasse: C25/30	betondekking op de buitenste wapening (mm): XC4
milieuklasse: XC4, XF1	milieuklasse: XC4 XD XS XF1 XA
betonstaal: B500A	vloer of wand: 25
Onderdeel: Kelderwanden	balk of poer: 25
	console:
	kolom:

**Maatvoering door de aannemer te controleren**

**T.B.V. AANVRAAG OMGEVINGSVERGUNNING**

BOLWAANVRAAGTEKENINGEN ZIJN GEEN UITVOERINGSTEKENINGEN. Oude Hanter Bouwconstructies aanvaardt geen aansprakelijkheid voor eventuele onvolkomenheden in onderhavige bouwtekeningen indien door haar geen opdracht is verkregen de nodige uitvoeringstekeningen te vervaardigen, die naar de mening van Oude Hanter Bouwconstructies nodig zijn voor een correcte uitvoering van de bouwwerkzaamheden. Alle prestatie-eisen worden berekend en getoetst op basis van de huidige informatie van de betreffende leveranciers.

RENVOOI BETONCONSTRUCTIE (in het werk gestorte beton)	
sterkteklasse: C25/30	betondekking op de buitenste wapening (mm): XC1/2 XD XS XF1 XA
milieuklasse: XC1, XC2	milieuklasse: XC1/2 XD XS XF1 XA
betonstaal: B500A	vloer of wand: 35
Onderdeel: Kelderwanden, Bovenzijde = XC1, Onderzijde = XC2	balk of poer: 35
	console:
	kolom:

las-/verankeringslengten B500B (FeB500):	
C25/30 algemeen	C25/30 bovenstaaf
Ø12: 15 20 30 40 50 60	Ø12: 15 20 30 40 50
Ø12: 480 480 440 380 330 600 600 540 470 410	Ø12: 480 480 440 380 330 600 600 540 470 410
Ø16: 640 540 540 500 800 800 600 720 620	Ø16: 640 540 540 500 800 800 600 720 620
Ø20: 800 800 800 720 720 1000 1000 800 800	Ø20: 800 800 800 720 720 1000 1000 800 800
Ø25: 1000 1000 1000 1000 800 1250 1250 1250 1130	Ø25: 1000 1000 1000 1000 800 1250 1250 1250 1130

vermenigvuldigingsfactoren:	
- bundel van 3 staven: 1,3x	definitie bovenstaaf:
- bundel van 2 staven: 1,2x	bovenkant constructie
- gedrukte staven: 0,7x	bovenkant constructie
- min. verankering: 75mm	zijlijn bovenstaaf
- lassen versterkend aanbrengen	
- nag. bij spijlingen	
- afsnijpen en ombuigen	

**OLDE HANTER**  
BOUWCONSTRUCTIES

werk: Nieuwbouw woning Eepshoer 2 te Overdinkel  
onderdeel: Kelder Blad 1

opdrachtgever: Bouwbuuro Oude Hanter BV  
project status: DEFINITIEF

tekenaar: PK  
schaal: als aangegeven  
formaat: A0

CONSTRUCTIE JOH  
controle: JOH  
datum: 07-09-2023

UO-01  
rev. 0

23-103