

LEGENDA

Plangebied

Bestemmingsplangrens

Enkelbestemmingen

- A-2 Agrarisch -2
- R-VR Recreatie - Verblifsrecreatie
- W Wonen

Dubbelbestemming

WR-A2 Waarde - Archeologie 2

Gebiedsaanduiding

- overige zone - essen
- Reconstructiewetzone - Verwevingsgebied



Bouwvlak

bouwvlak

Bouwvlak

bijgebouwen

Ligging plangebied

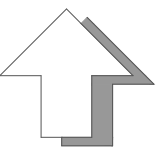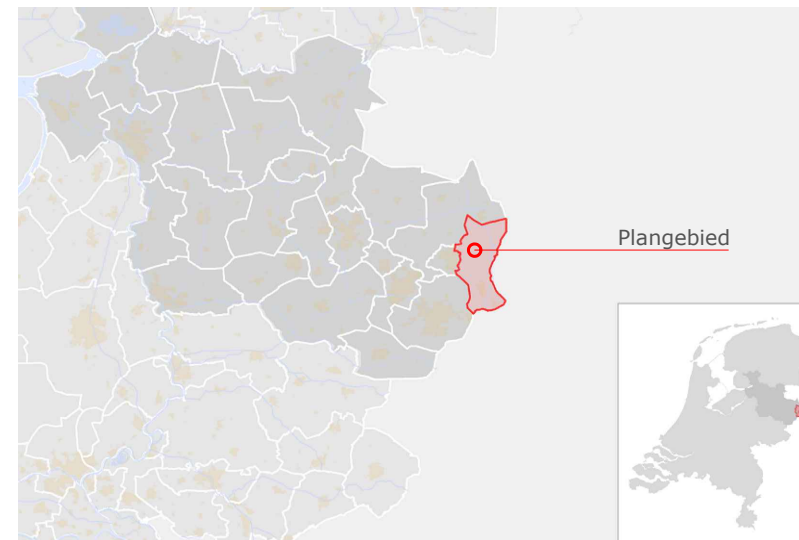

Maatvoering

- maximum oppervlakte (m2)
- maximum bebouwingspercentage (%)

Verklaring

Topografische gegevens en bestaande ondergrond

GEMEENTE LOSSER

Bestemmingsplan:
Buitengebied, Hanhofweg 3-5 De Lutte

code: 23AF060 schaal 1:500 formaat: A3 NL.IMRO.0168.bp008vzp22ph02-0401

status:	datum:	tervisielegging:	get:
vastgesteld	16-04-2023		MUHB/ MM
ontwerp	01-12-2023		MUHB/ MM
voorontwerp			
concept	22-09-2023		MUHB/ MM
kaart: ---			



Stationsstraat 37
7622 LW Borne
tel: 074- 255 70 20

email: info@ad-fontem.nl
internet: www.ad-fontem.nl