




begane grond nieuw

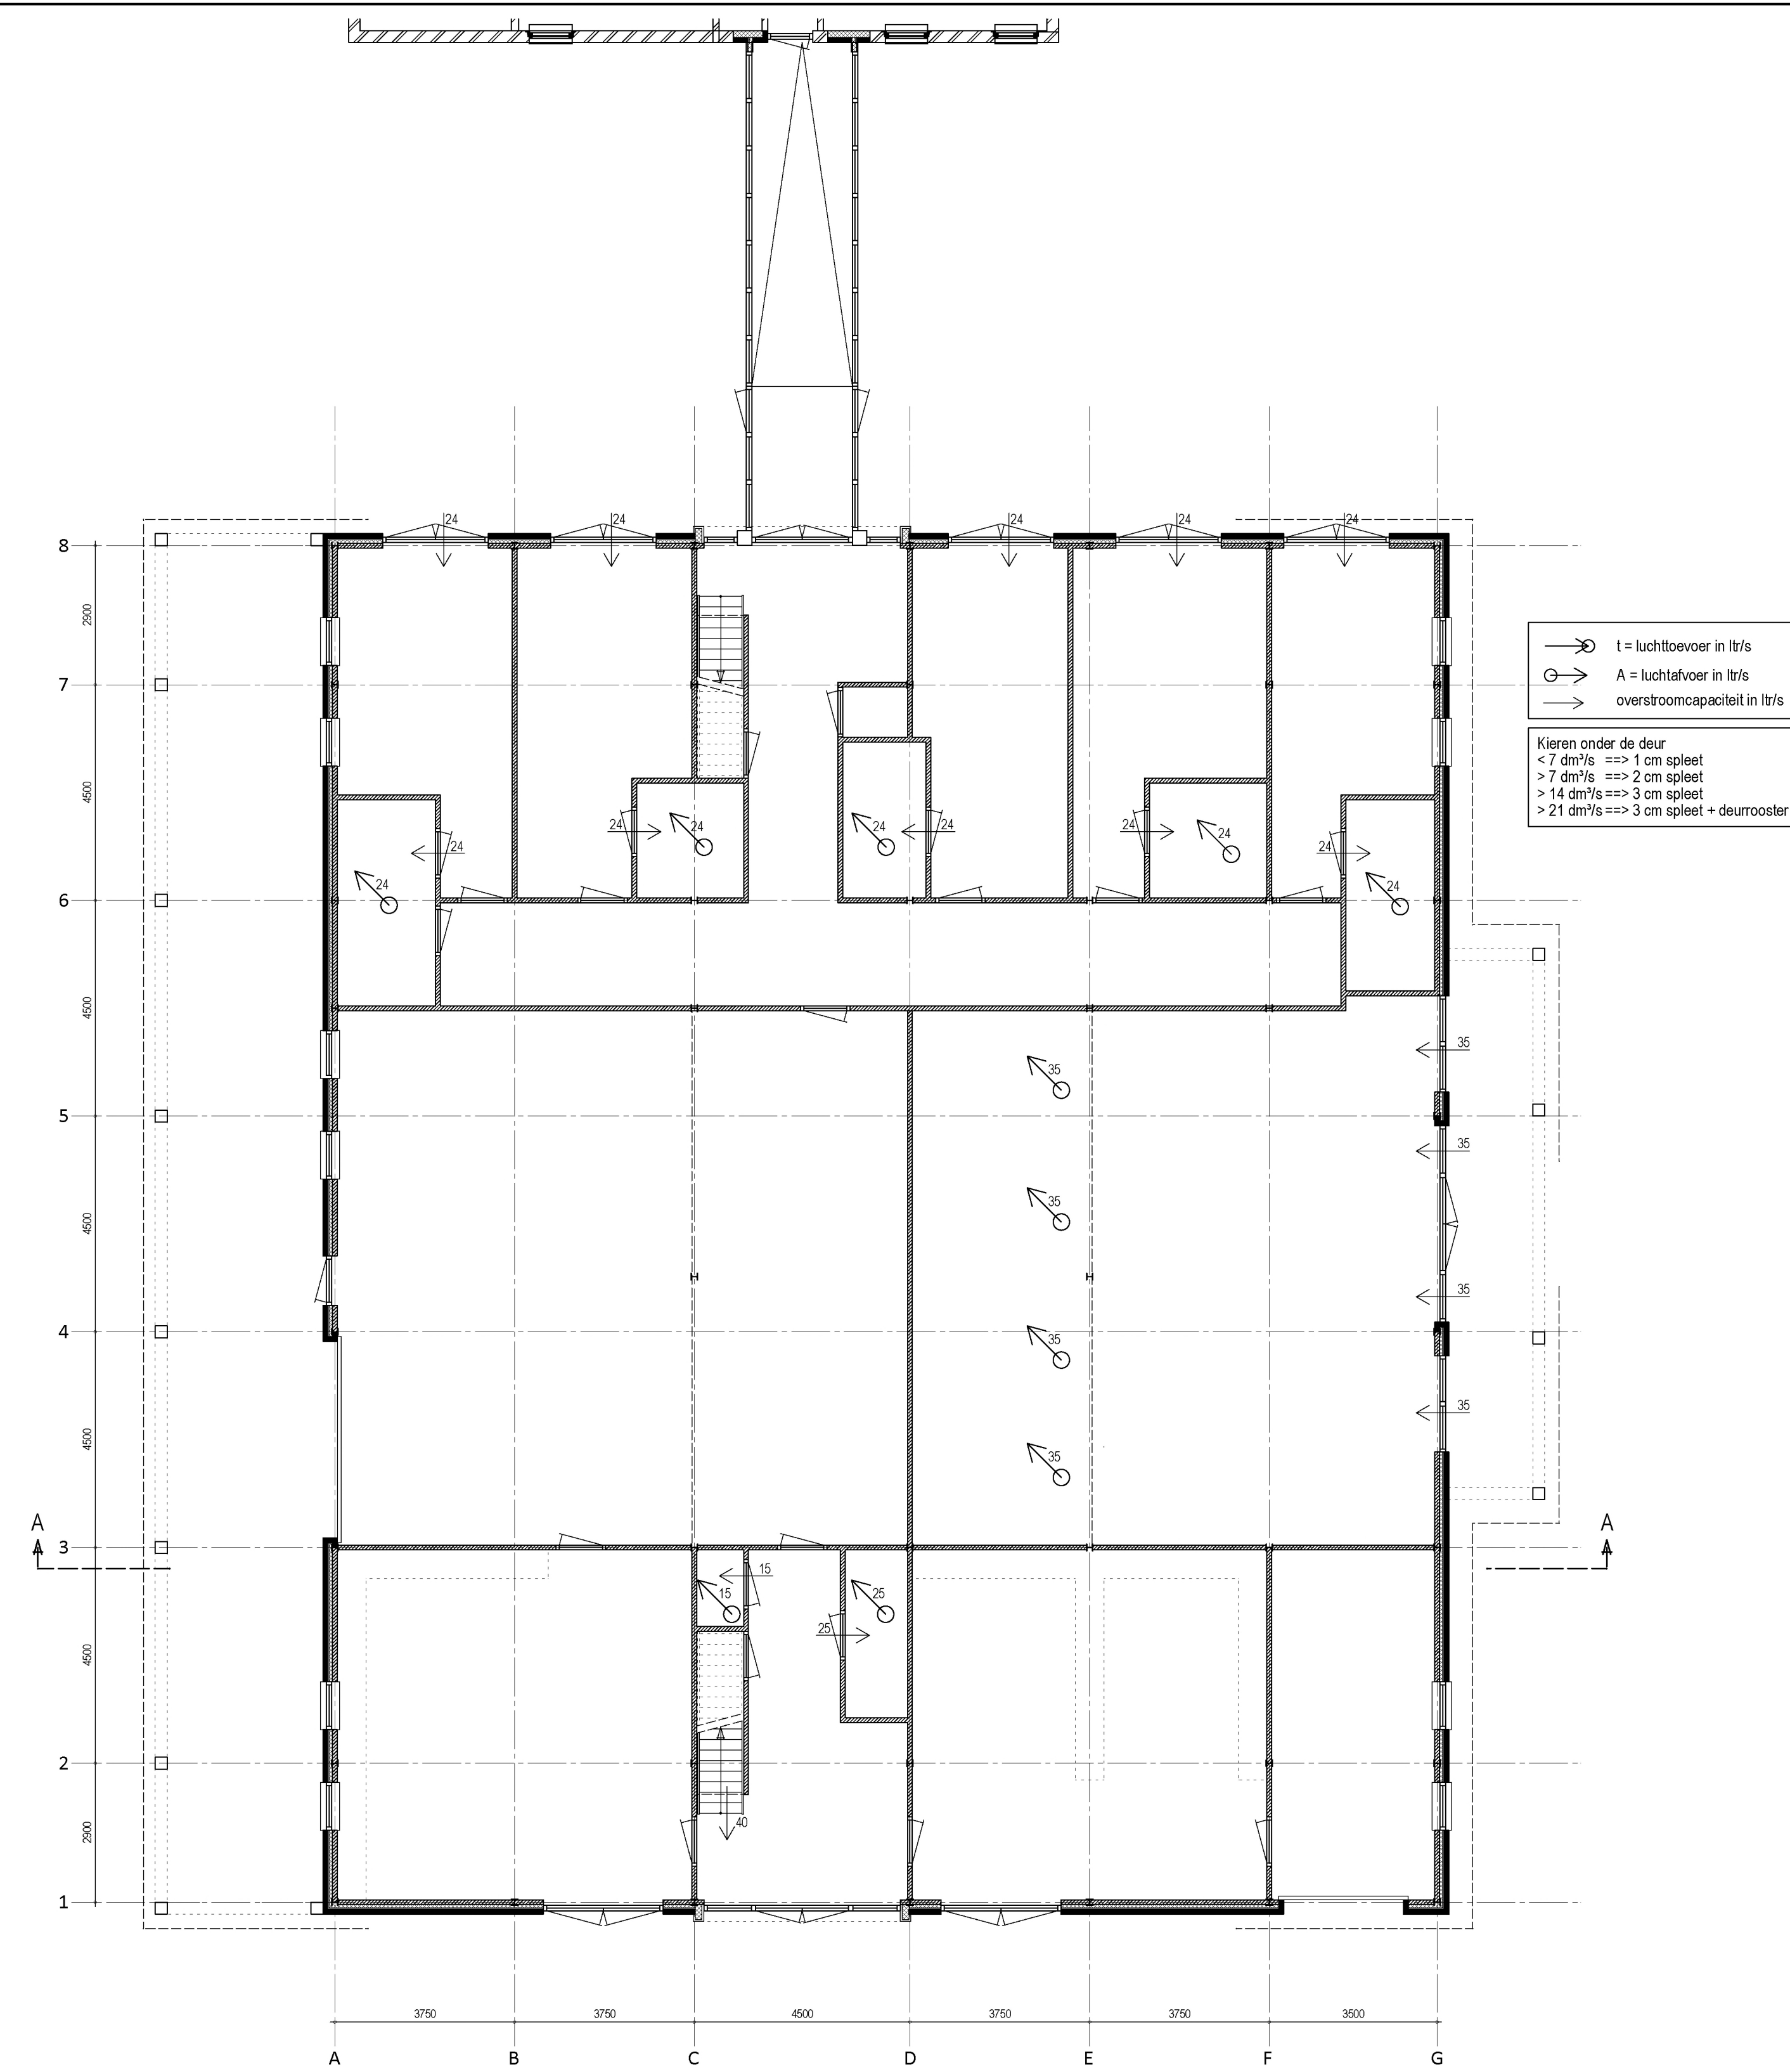


begane grond nieuw

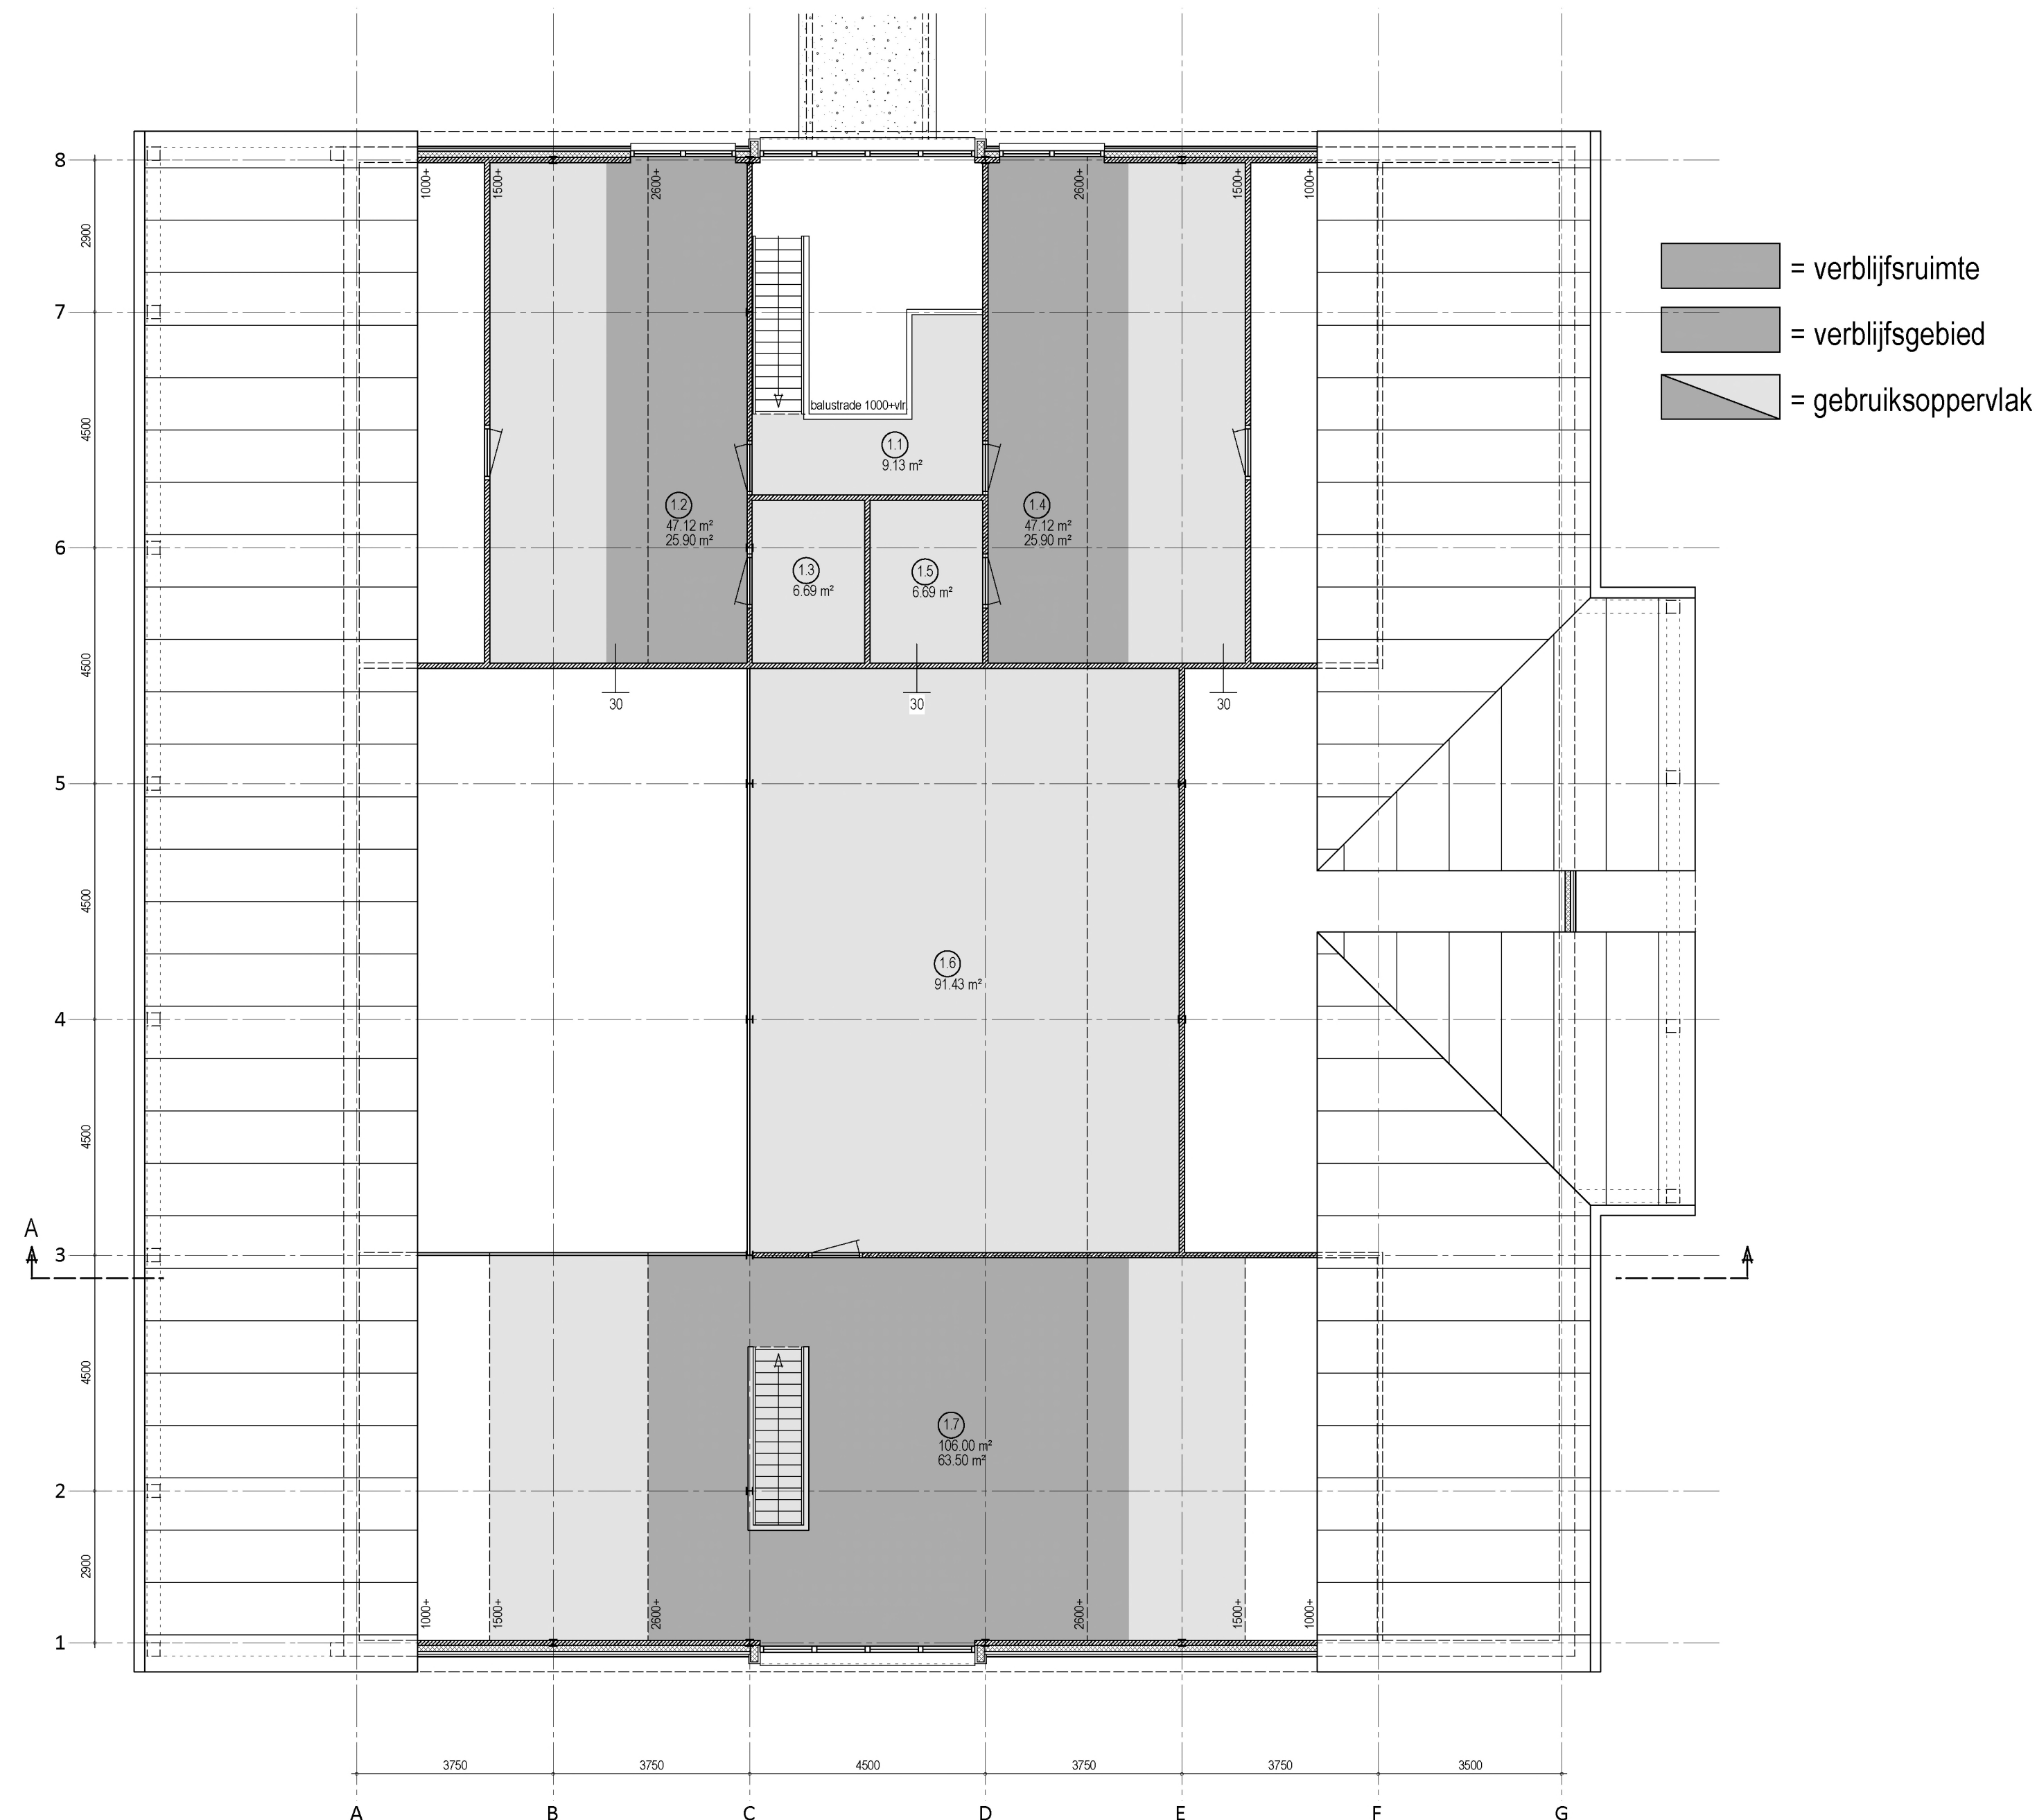


verdieping gewijzigd

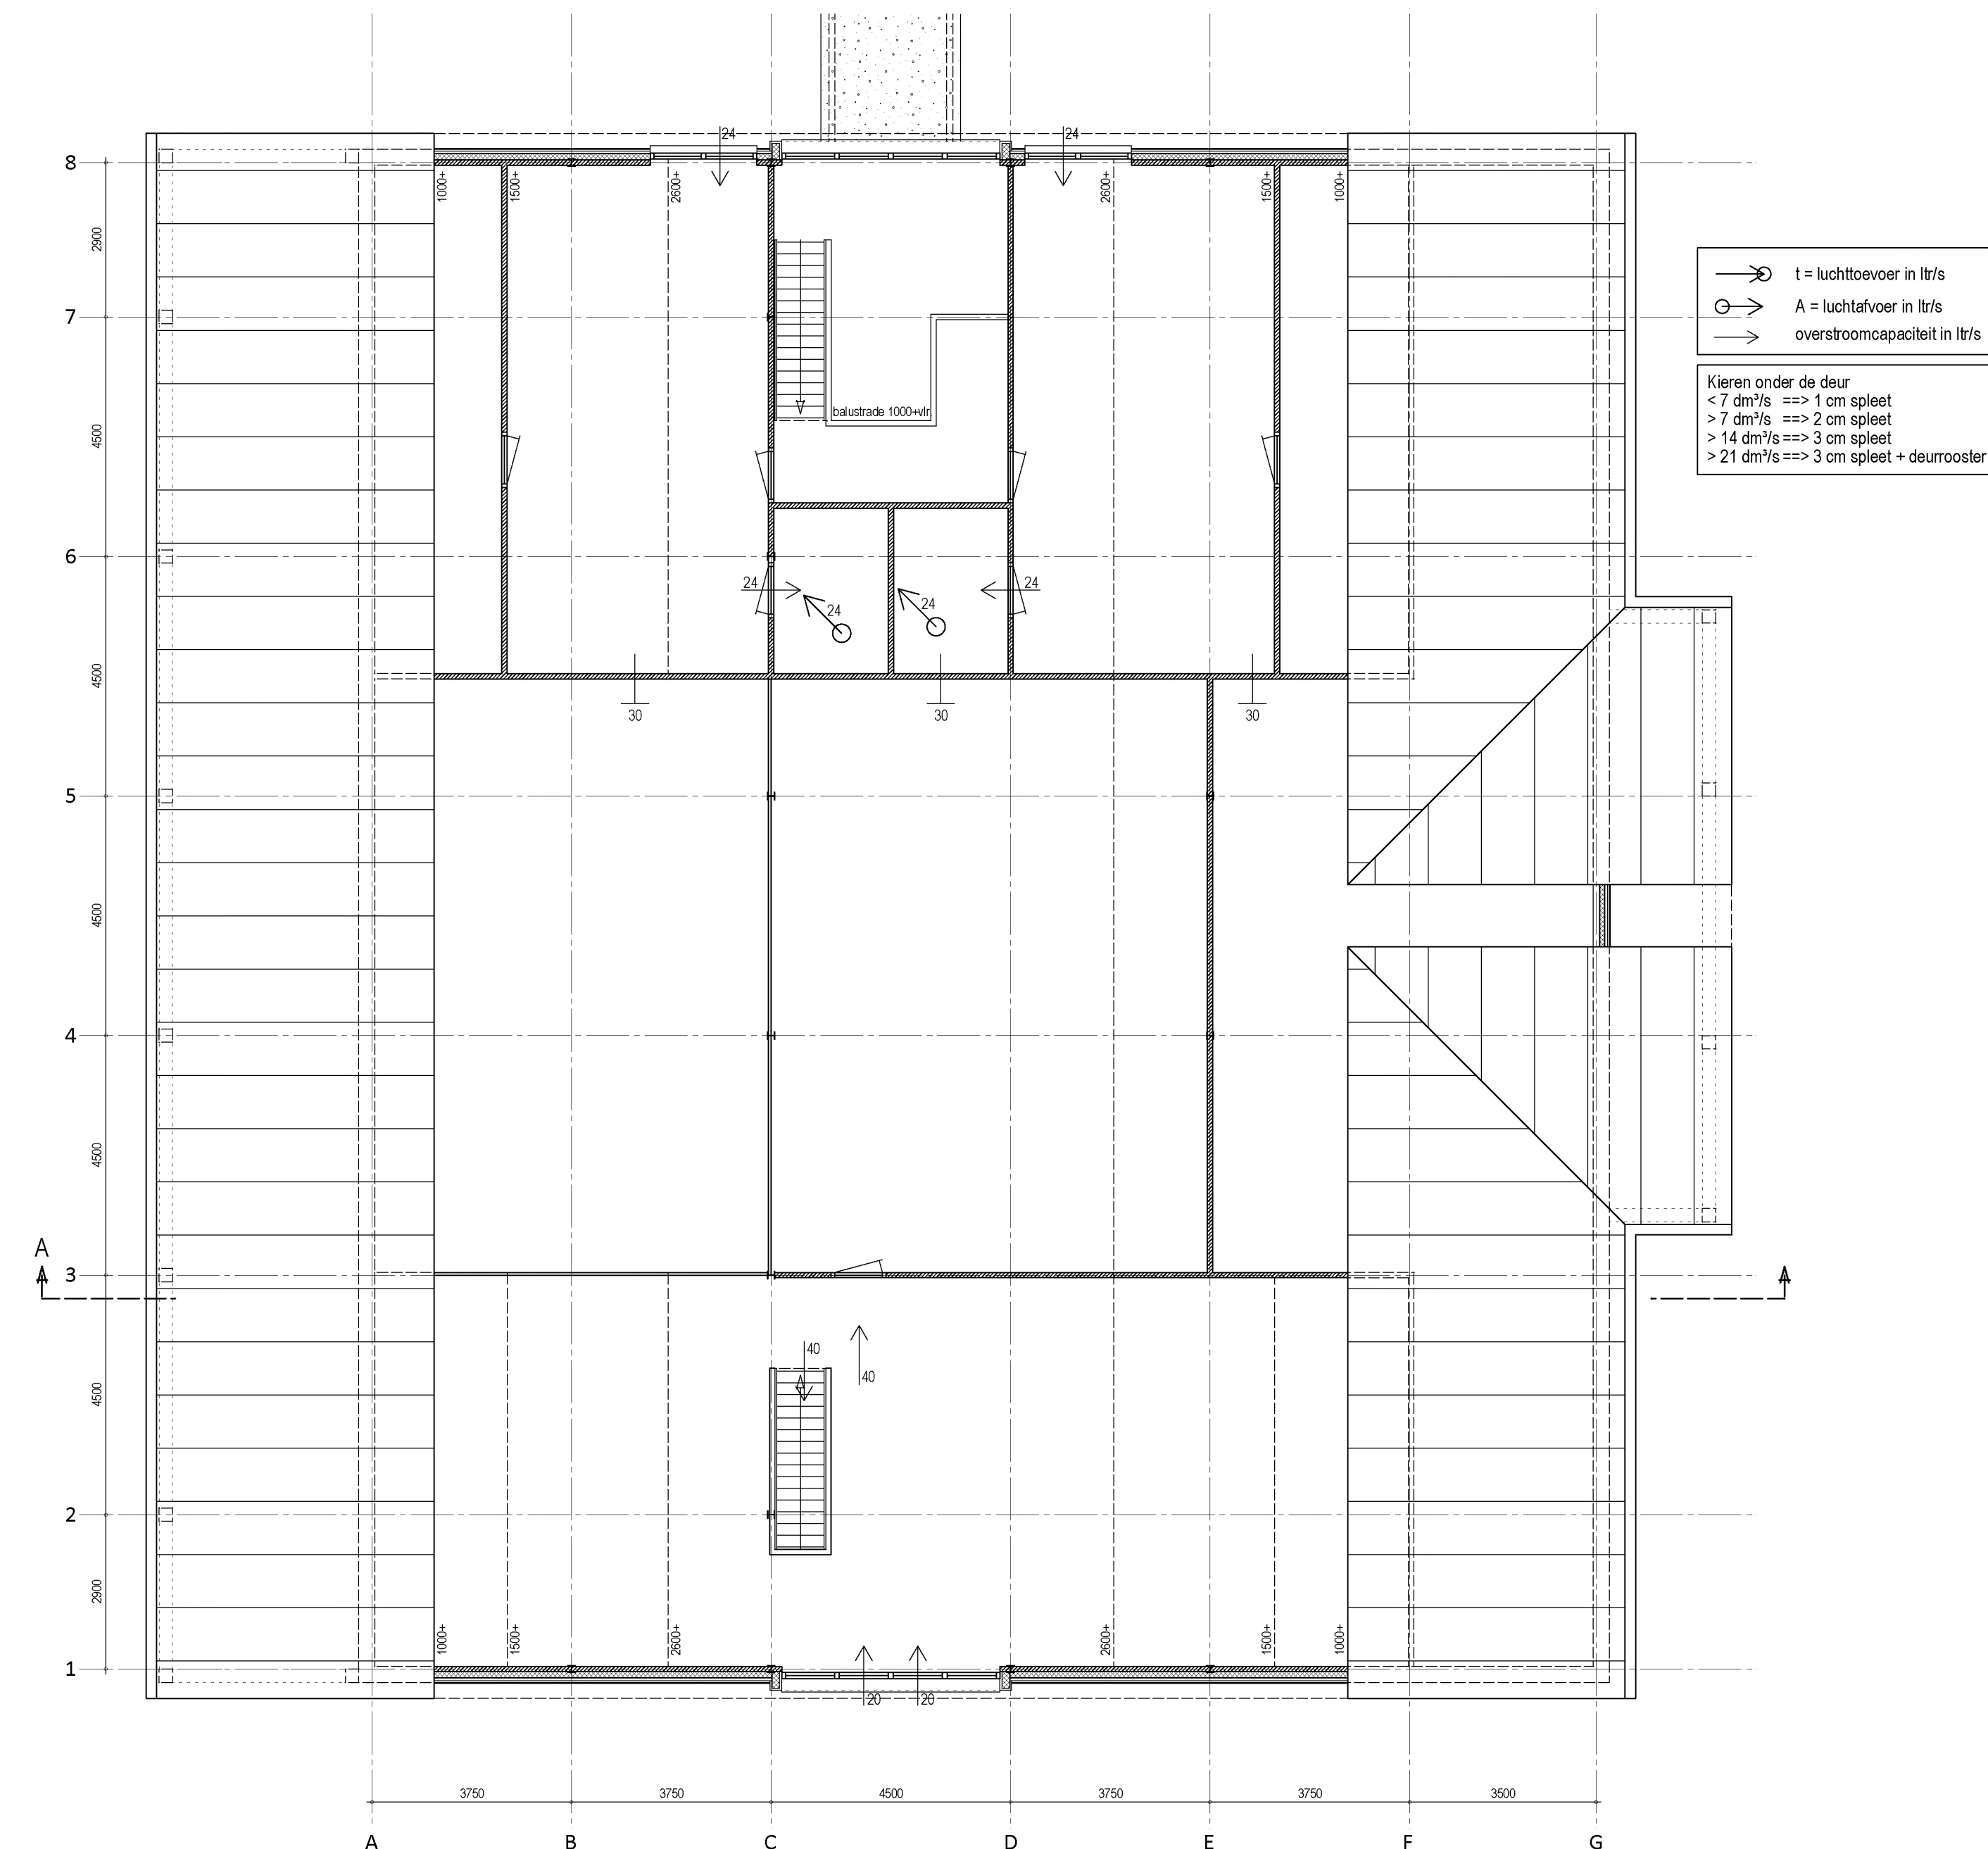


verdieping gewijzigd

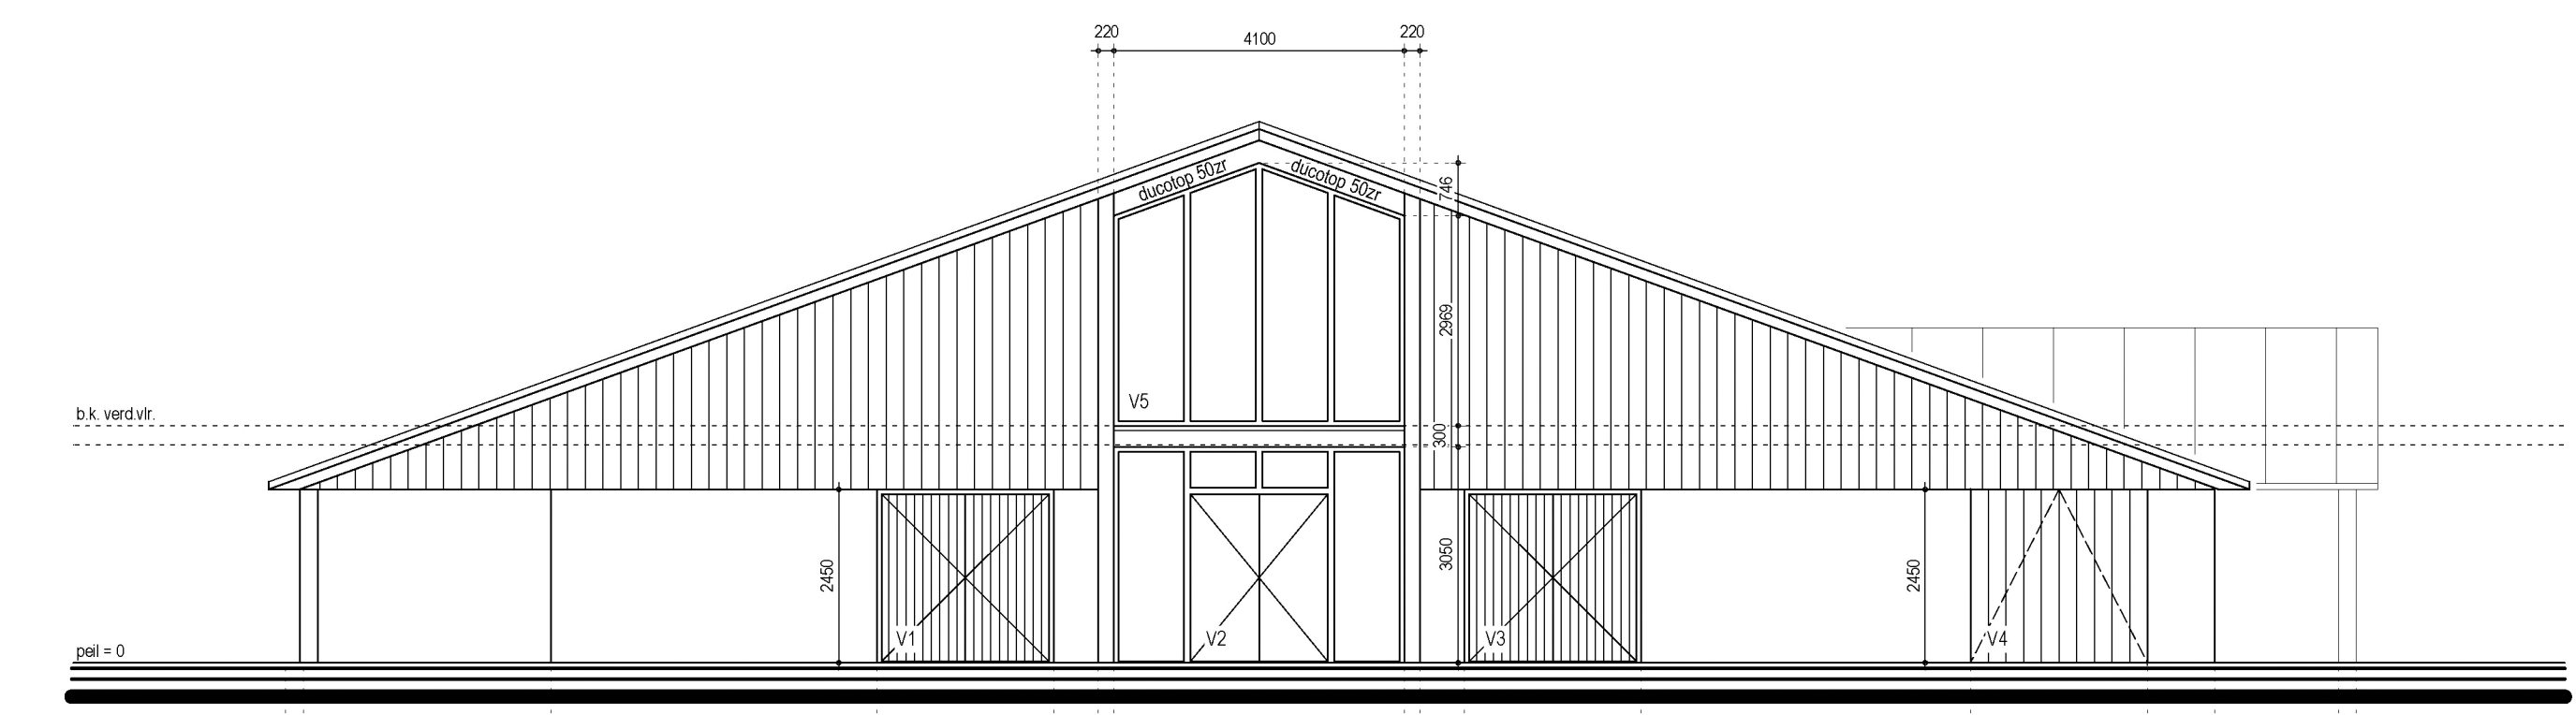


voorgevel nieuw

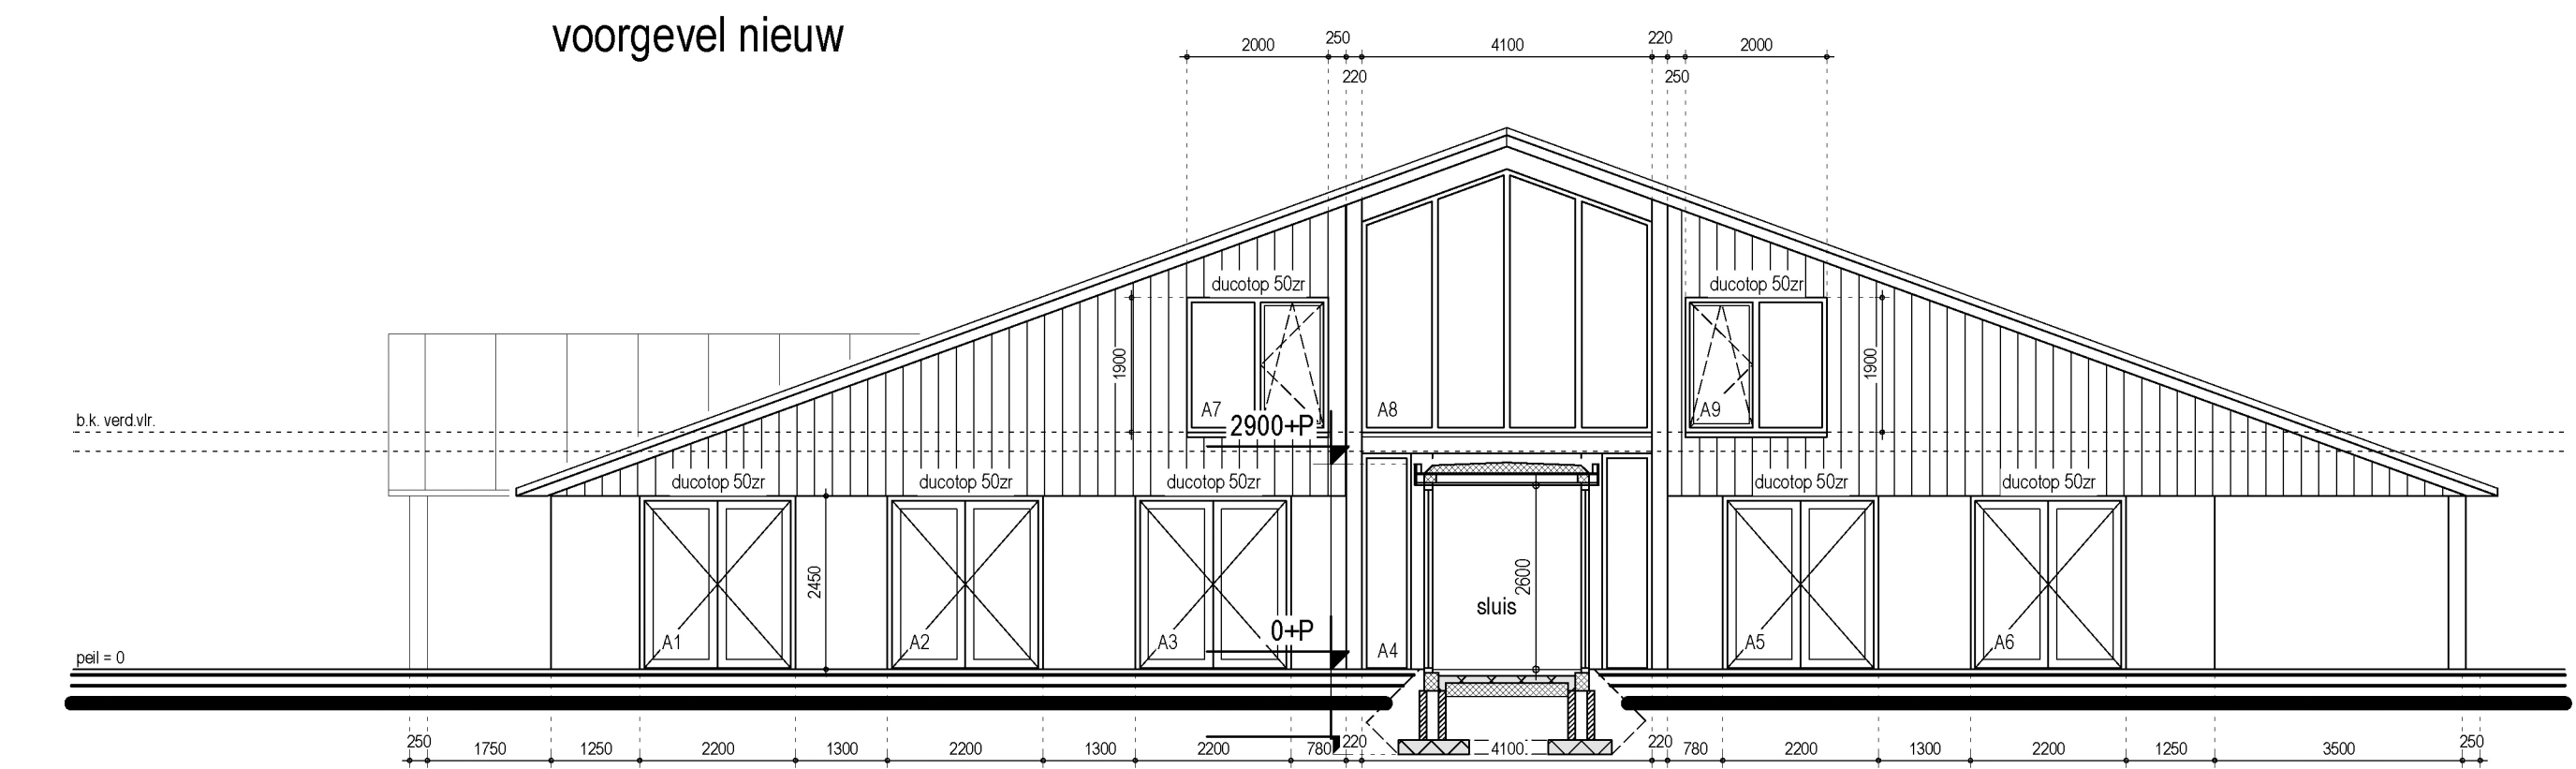

achtergevel nieuw

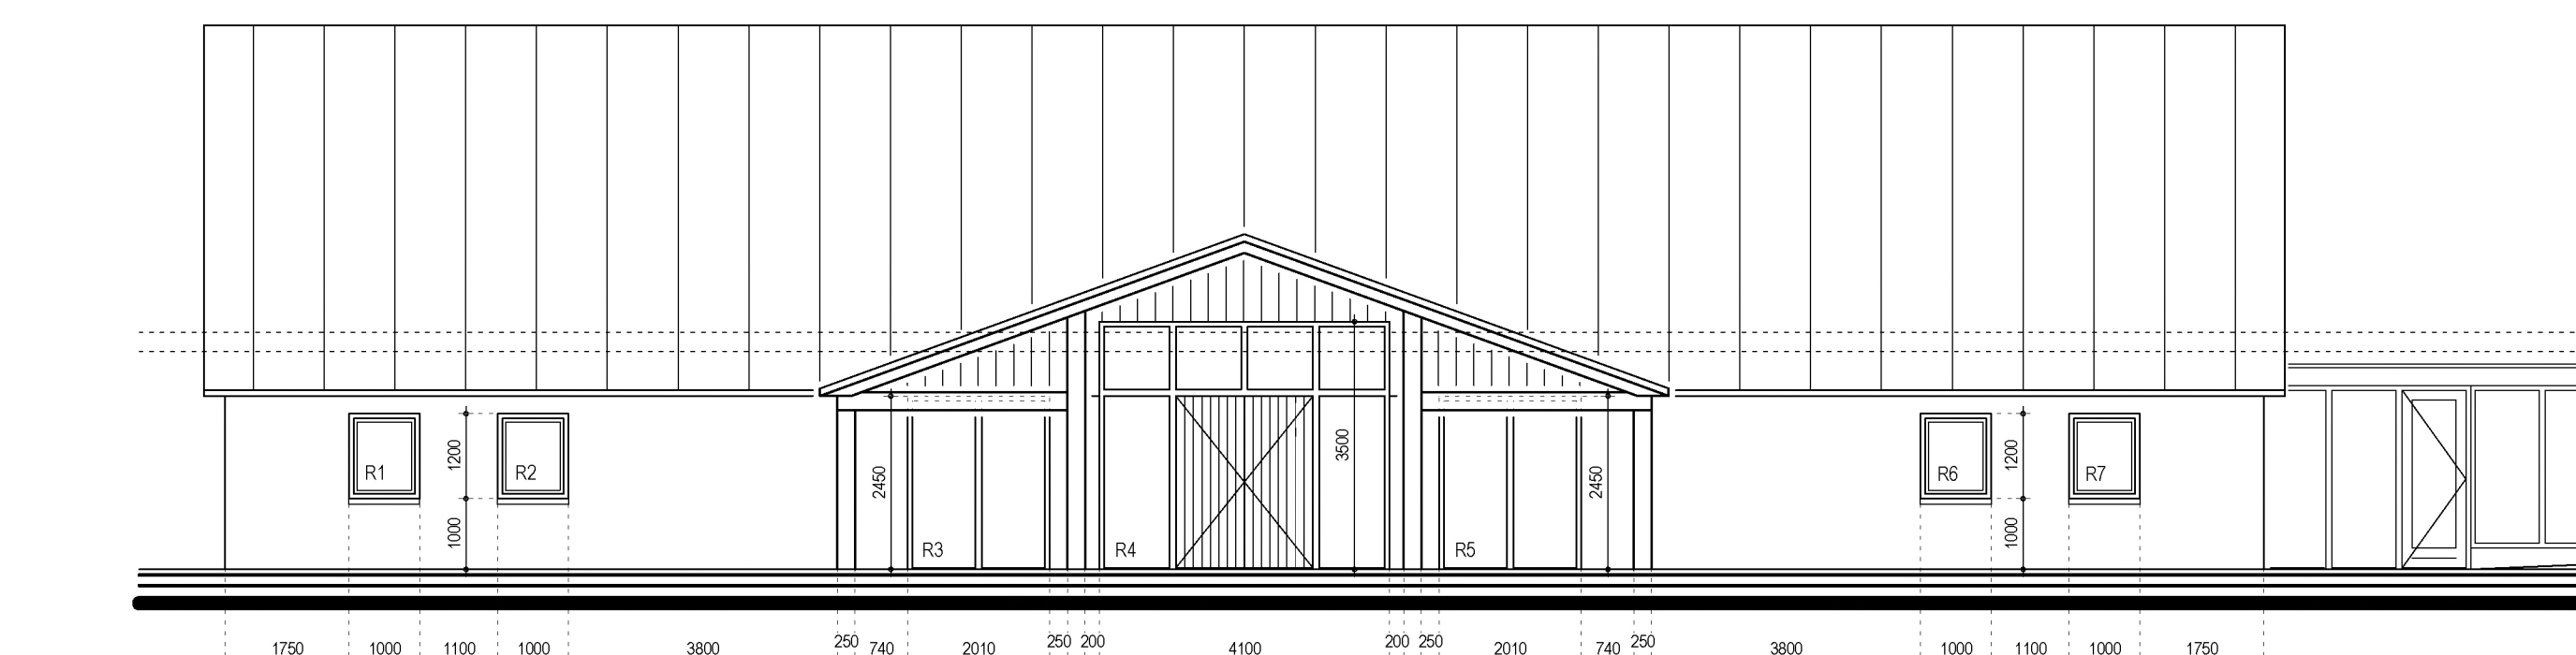

rechterzijgevel nieuw

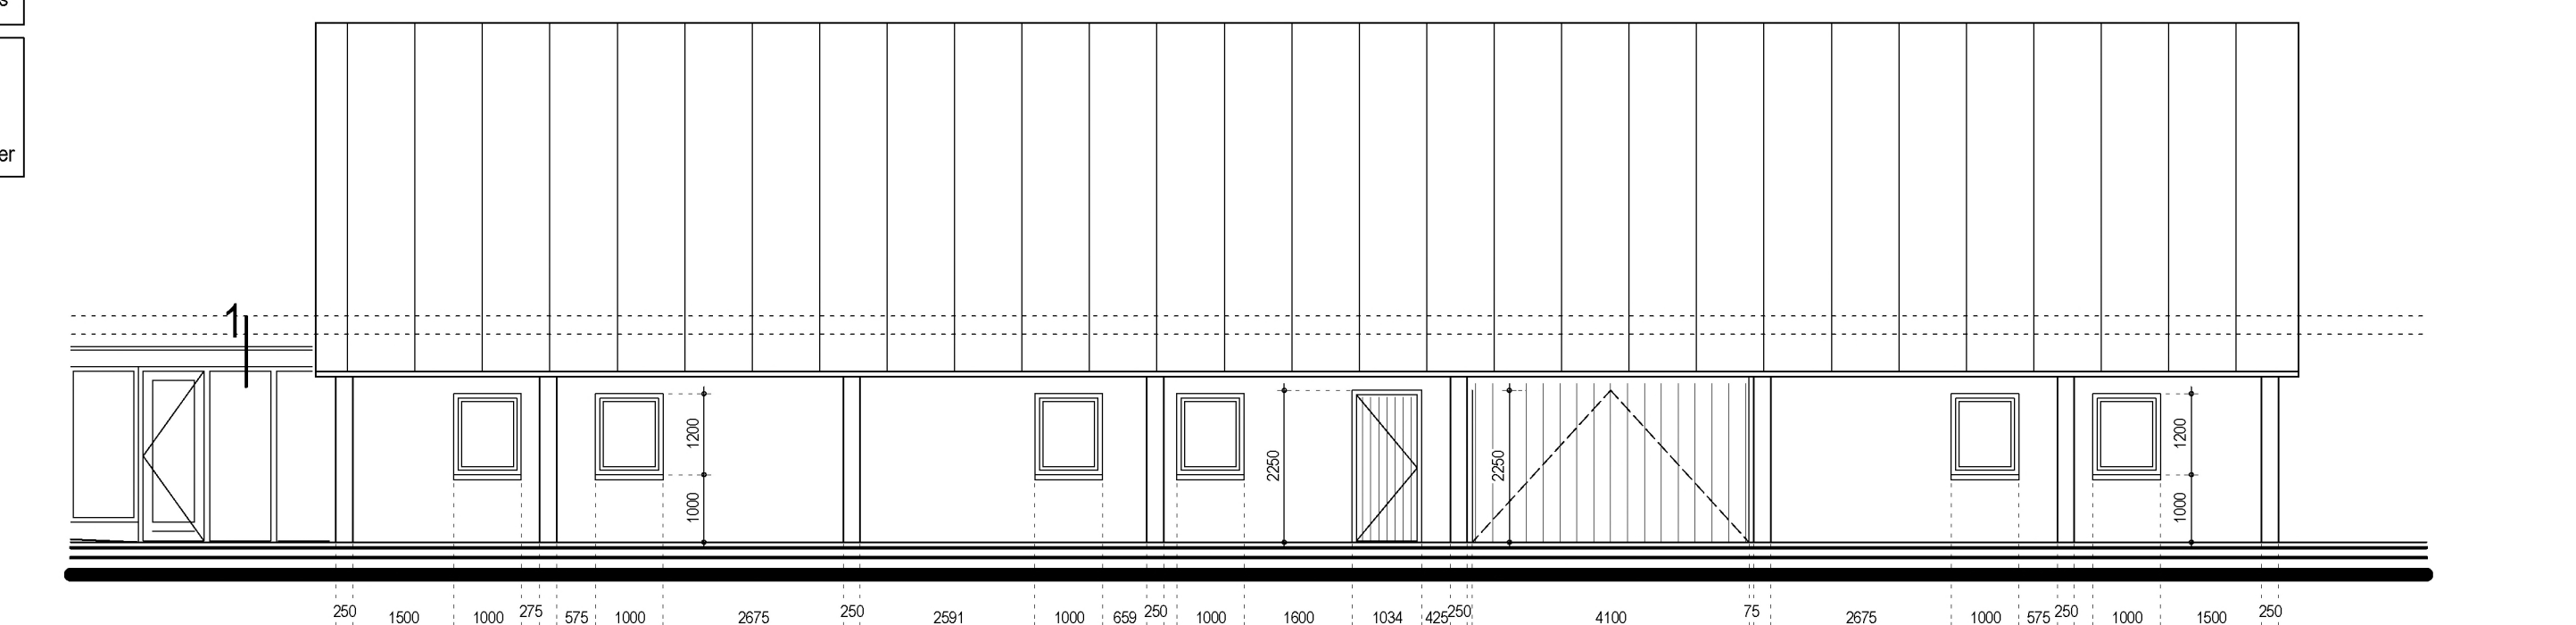

linkerzijgevel nieuw

**BEKHUIS & KLEINJAN**  
 MAATWERK IN ARCHITECTUUR

Te verbouwen bijgebouw aan de Oldenzaalsestraat 135b te Losser.

22-4267 blad: OV-02

BOUWBESLUIT TOETS

Datum: 22-02-2024  
 Schaal: 1:100  
 Getekend: W.G.

Bekhuis & Kleinjan B.V.  
 Rijssensestraat 10  
 7542 CX Wierden  
 T. (0545) 57 10 04  
 E. mail@bekhuis-kleinjan.nl  
 W. www.bekhuis-kleinjan.nl