

LIJST VAN WERKZAAMHEDEN

Lokatie inventarisatie
 ondergrondse afvalcontainers
 te Losser





Datum : 31 - 10 - 2017
 Opgenomen door : G. Huttenhuis

LOKATIE Nitertweg

Huisnr. 3

Omschrijving	h.v.h.	e.h.	Opmerkingen / afspraken
Verhardingen:			
Lev. / aanbr. 2-strek trottoirtegels 30x30x4.5 cm rondom	4	m2	
aanbr. opsluitband 6x20 cm	9	m	
Herstraten trottoirtegels 30x30x4.5 cm rondom	4	m2	
Diversen:			
Opnemen groenvak	8	m2	
Opnemen haag	4	m1	

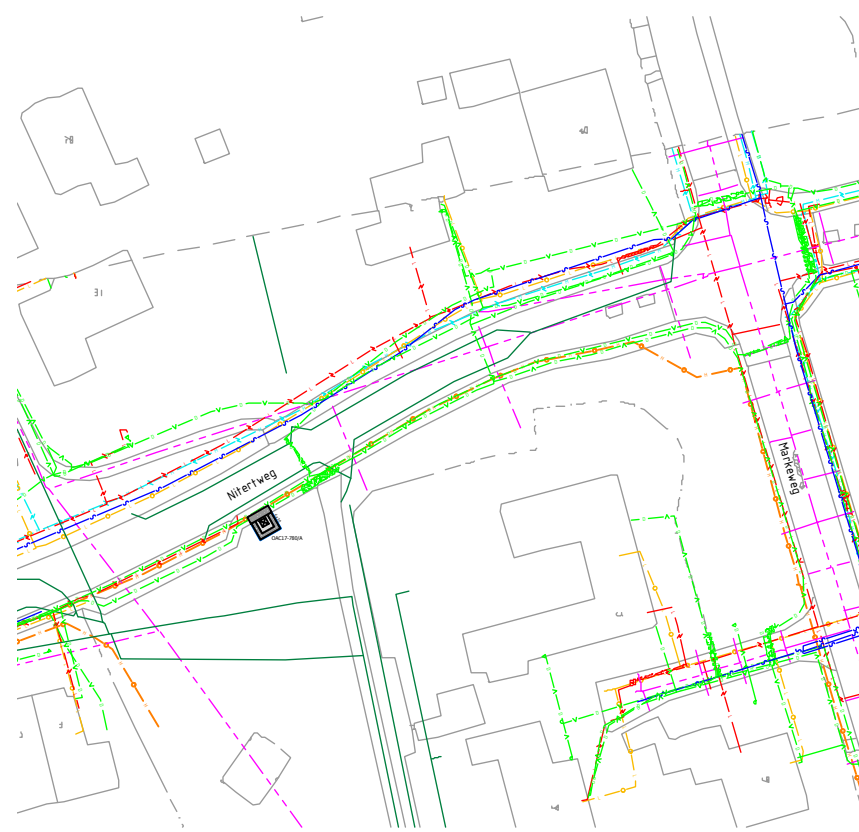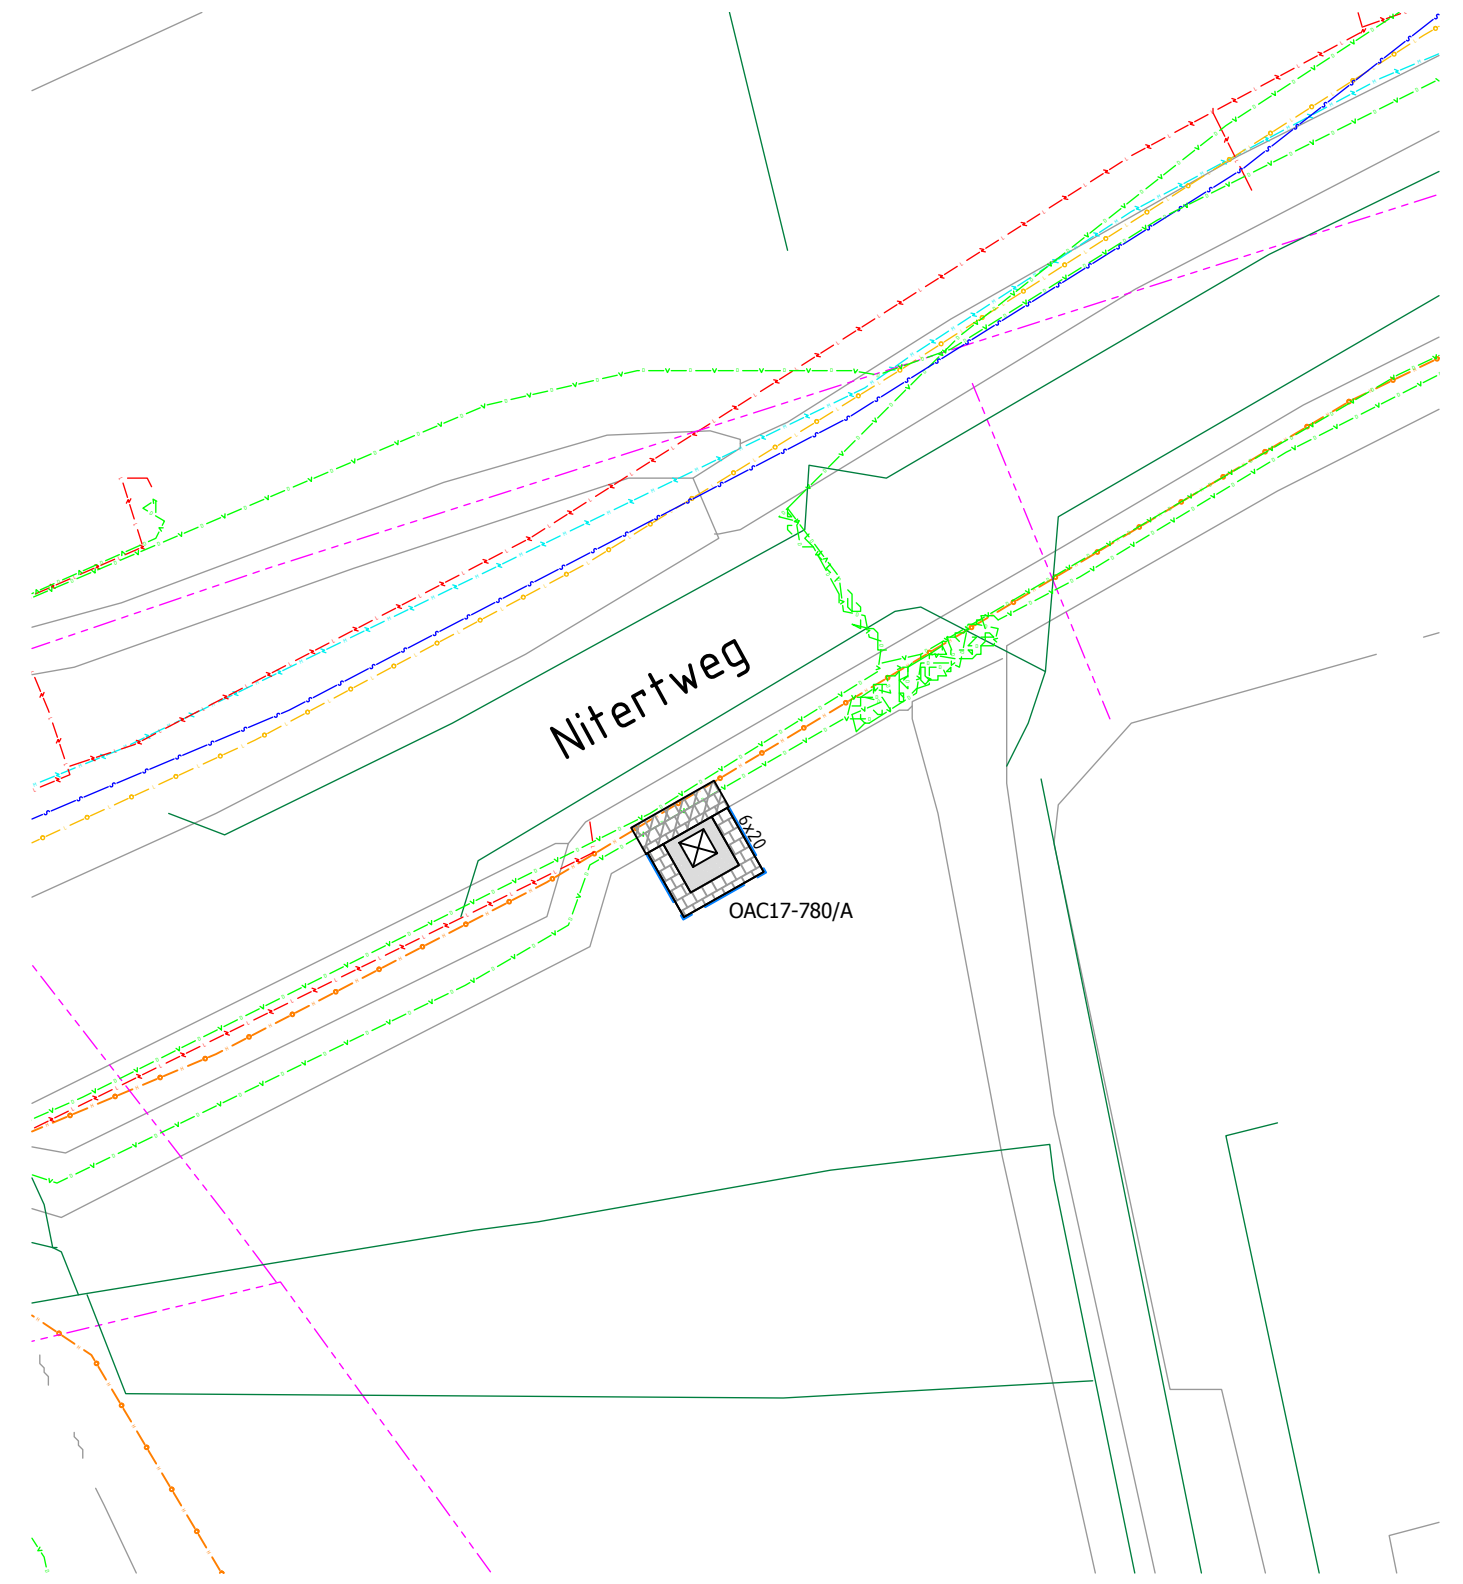

Overzicht aansluitingen
 Schaal 1:1000

Wijziging:			
Wijziging:	31-10-2017	G.H.	Locatie container gewijzigd
Wijziging:	15-09-2017	G.H.	Container achter K&L tracé geplaatst
Getekend:	24-08-2017		
Projectnaam:			

OAC17-780/A: Nitertweg
 Opdrachtgever: Twente Milieu
 Layout: Losser
 schaal 1:250

Tekeningnr:	T801715_17_780/A
Projectnr:	801715
Besteknr:	n.v.t.
Formaat:	A3
Tekenaar:	R. Geerdink

