LIJST VAN WERKZAAMHEDEN

Lokatie inventarisatie
ondergrondse afvalcontainers
te Losser

TWW
TWENTSE WEG- EN WATERBOUW BV

Datum : 15–09–2017
Opgenomen door : G. Huttenhuis

LOKATIE Roveniuslaan

Huisnr.

Omschrijving	h.v.h.	e.h.	Opmerkingen / afspraken
Verhardingen:			
Lev. / aanbr. 2–strek trottoirtegels 30x30x4.5 cm rondom	6	m2	
aanbr. opsluitband 6x20 cm	8	m	
Diversen:			

Overzicht aansluitingen
Schaal 1:1000

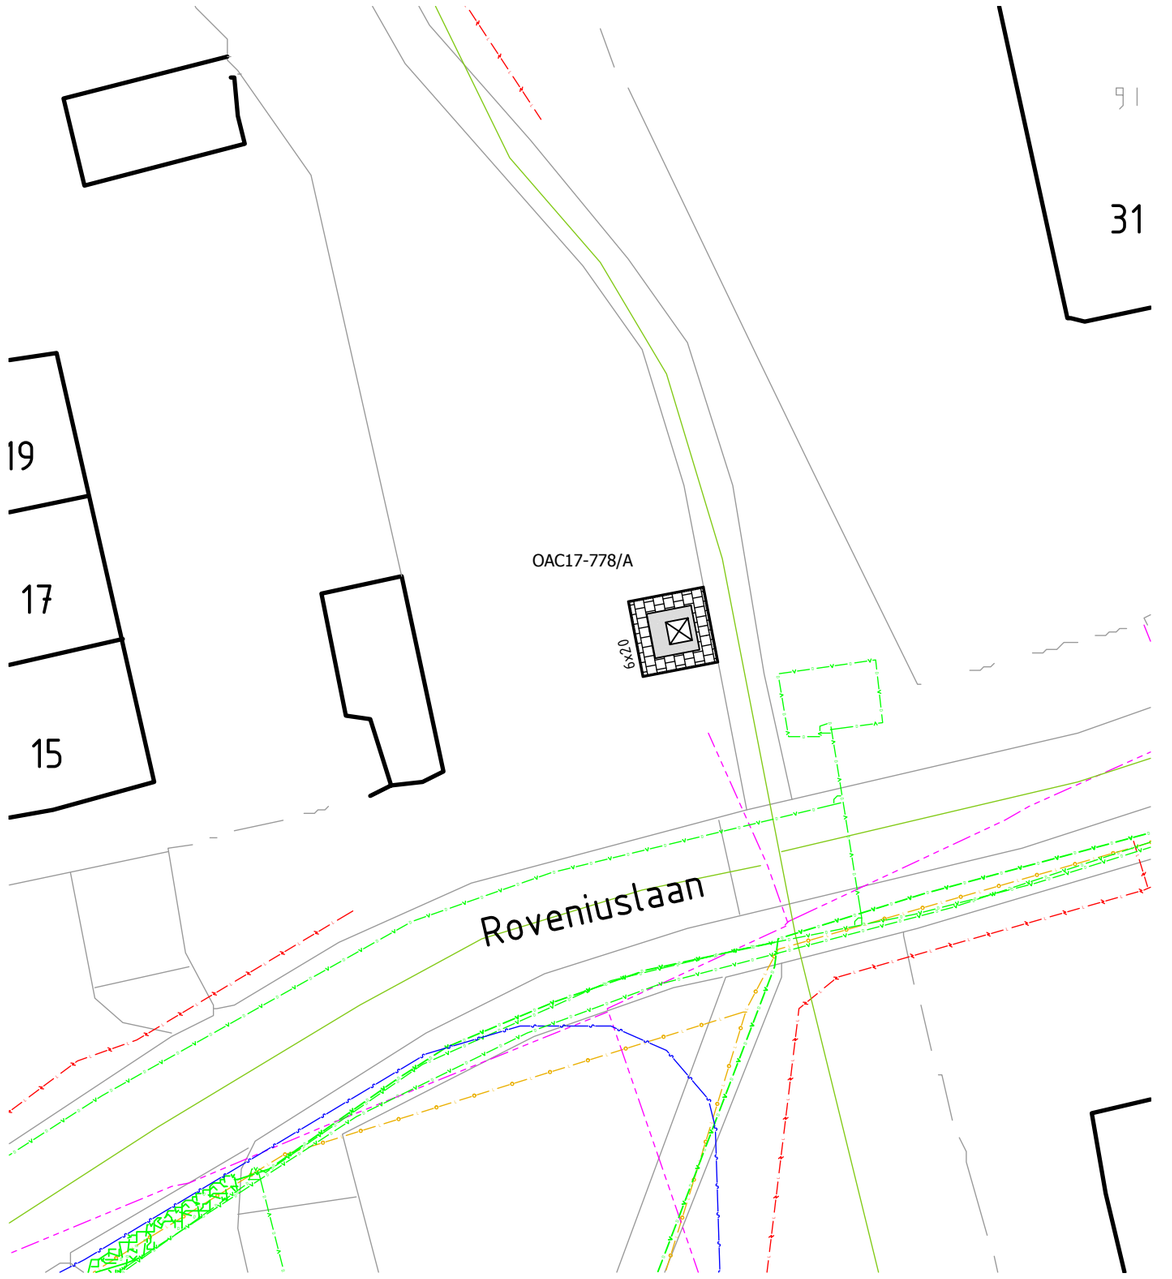

Wijziging:			
Wijziging:			
Wijziging:	15–09–2017	G.H.	Container verplaatst buiten tracé riool
Getekend:	24–08–2017		

Projectnaam:

OAC17-778 A: Roveniuslaan

Opdrachtgever:

Twente Milieu

Layout:

Losser

schaal 1:250

Tekeningnr:	T801715_17_778/A
Projectnr:	801715
Filenaam:	/Losser_24–08–2017.dwg
Besteknr:	n.v.t.
Formaat:	A3
Tekenaar:	R. Geerdink

TWW
TWENTSE WEG- EN WATERBOUW BV

© Twentse Weg– en Waterbouw bv