LIJST VAN WERKZAAMHEDEN

Lokatie inventarisatie
ondergrondse afvalcontainers
te Glane

Datum : 8 – 12 – 2017
Opgenomen door : G. Huttenhuis

TWW
TWENTSE WEG- EN WATERBOUW BV

LOKATIE Gronausestraat te Glane

Huisnr.

Omschrijving	h.v.h.	e.h.	Opmerkingen / afspraken
Verhardingen:			Data–kabel verleggen!!
Opn. en afvoeren trottoirtegels 30x30x4.5 cm	10.5	m2	
herstellen opsluitband 6x20 cm	10	m	
Opn. en hertegelen trottoirtegels 30x30x4.5 cm, rondom	21	m2	
Diversen:			
Opnemen en afvoeren bestaande glasbak	1	st	

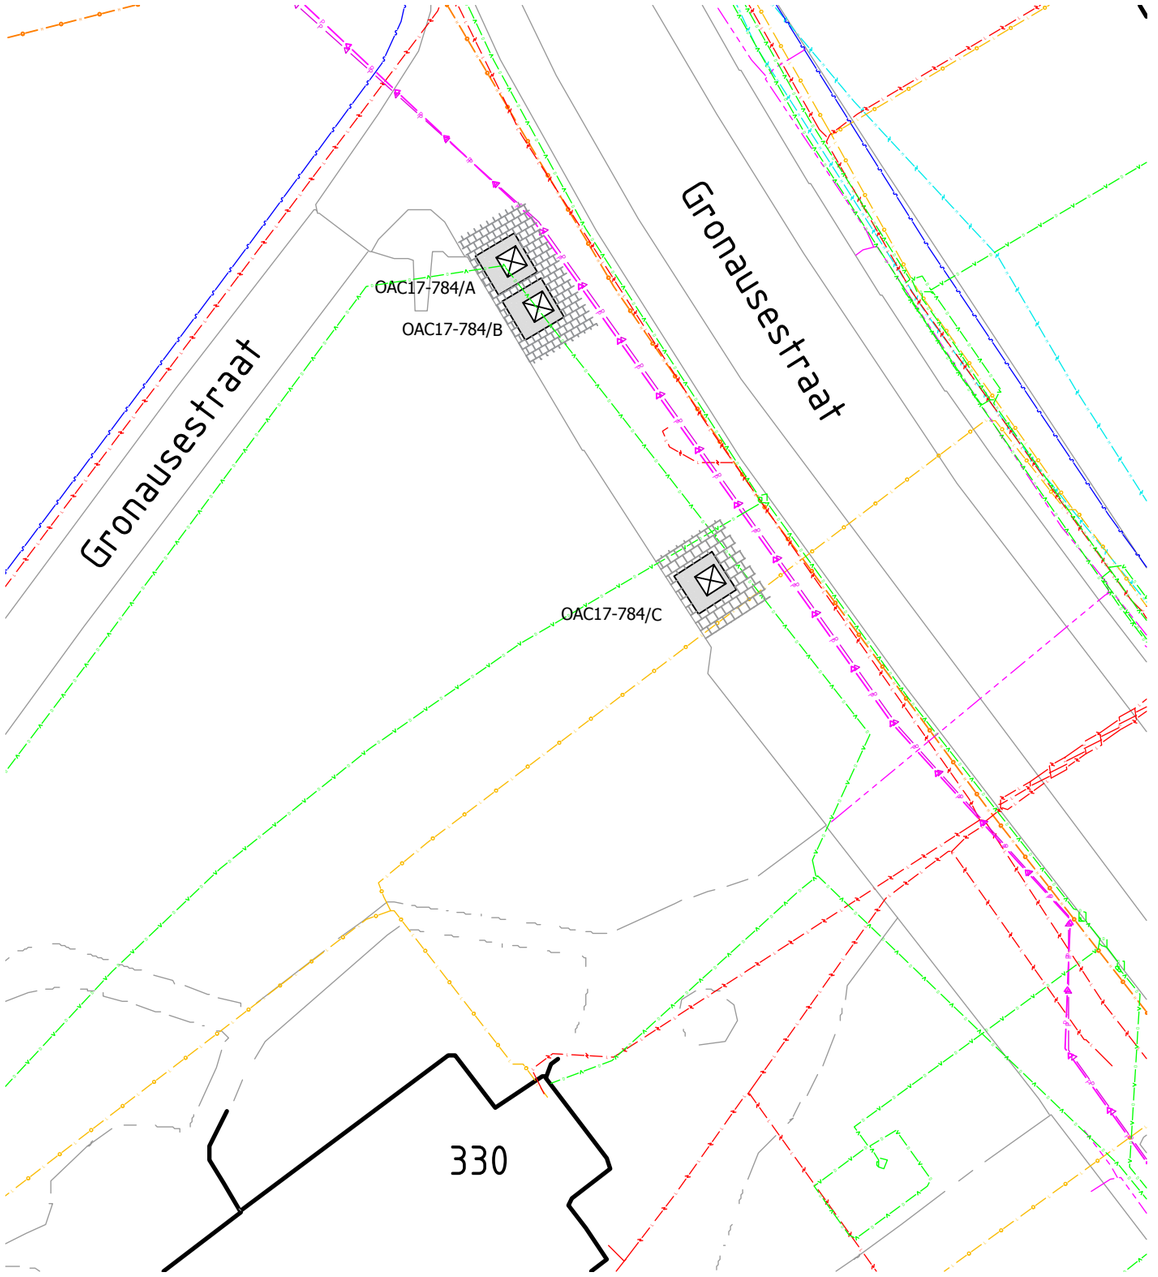

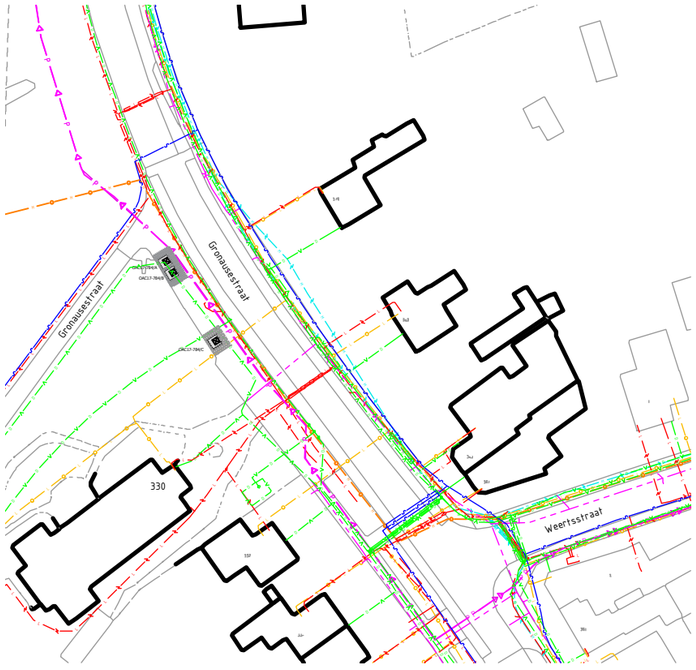

Overzicht aansluitingen
Schaal 1:1000

Wijziging:			
Wijziging:			
Wijziging:	08–12–2017	G.H.	Container verplaatst en container verwijderd
Getekend:	23–08–2017		

Projectnaam:

OAC17-784A/B/C/D: Gronausestraat

Opdrachtgever:

Twente Milieu

Layout:

Glane

schaal 1:250

Tekeningnr:	T801715–784A/B/C/D
Projectnr:	801715
Filenaam:	/K&L23–08–2017
Besteknr:	n.v.t.
Formaat:	A3
Tekenaar:	R. Geerdink

TWW
TWENTSE WEG- EN WATERBOUW BV

© Twentse Weg– en Waterbouw bv