

LIJST VAN WERKZAAMHEDEN

Lokatie inventarisatie
 ondergrondse afvalcontainers
 te Losser




Datum : 15-09-2017
 Opgenomen door : G. Huttenhuis

LOKATIE Roveniuslaan

Huisnr.

Omschrijving	h.v.h.	e.h.	Opmerkingen / afspraken
Verhardingen:			
Lev. / aanbr. 2-strek trottoirtegels 30x30x4.5 cm rondom	6	m2	
aanbr. opsluitband 6x20 cm	8	m	
Diversen:			

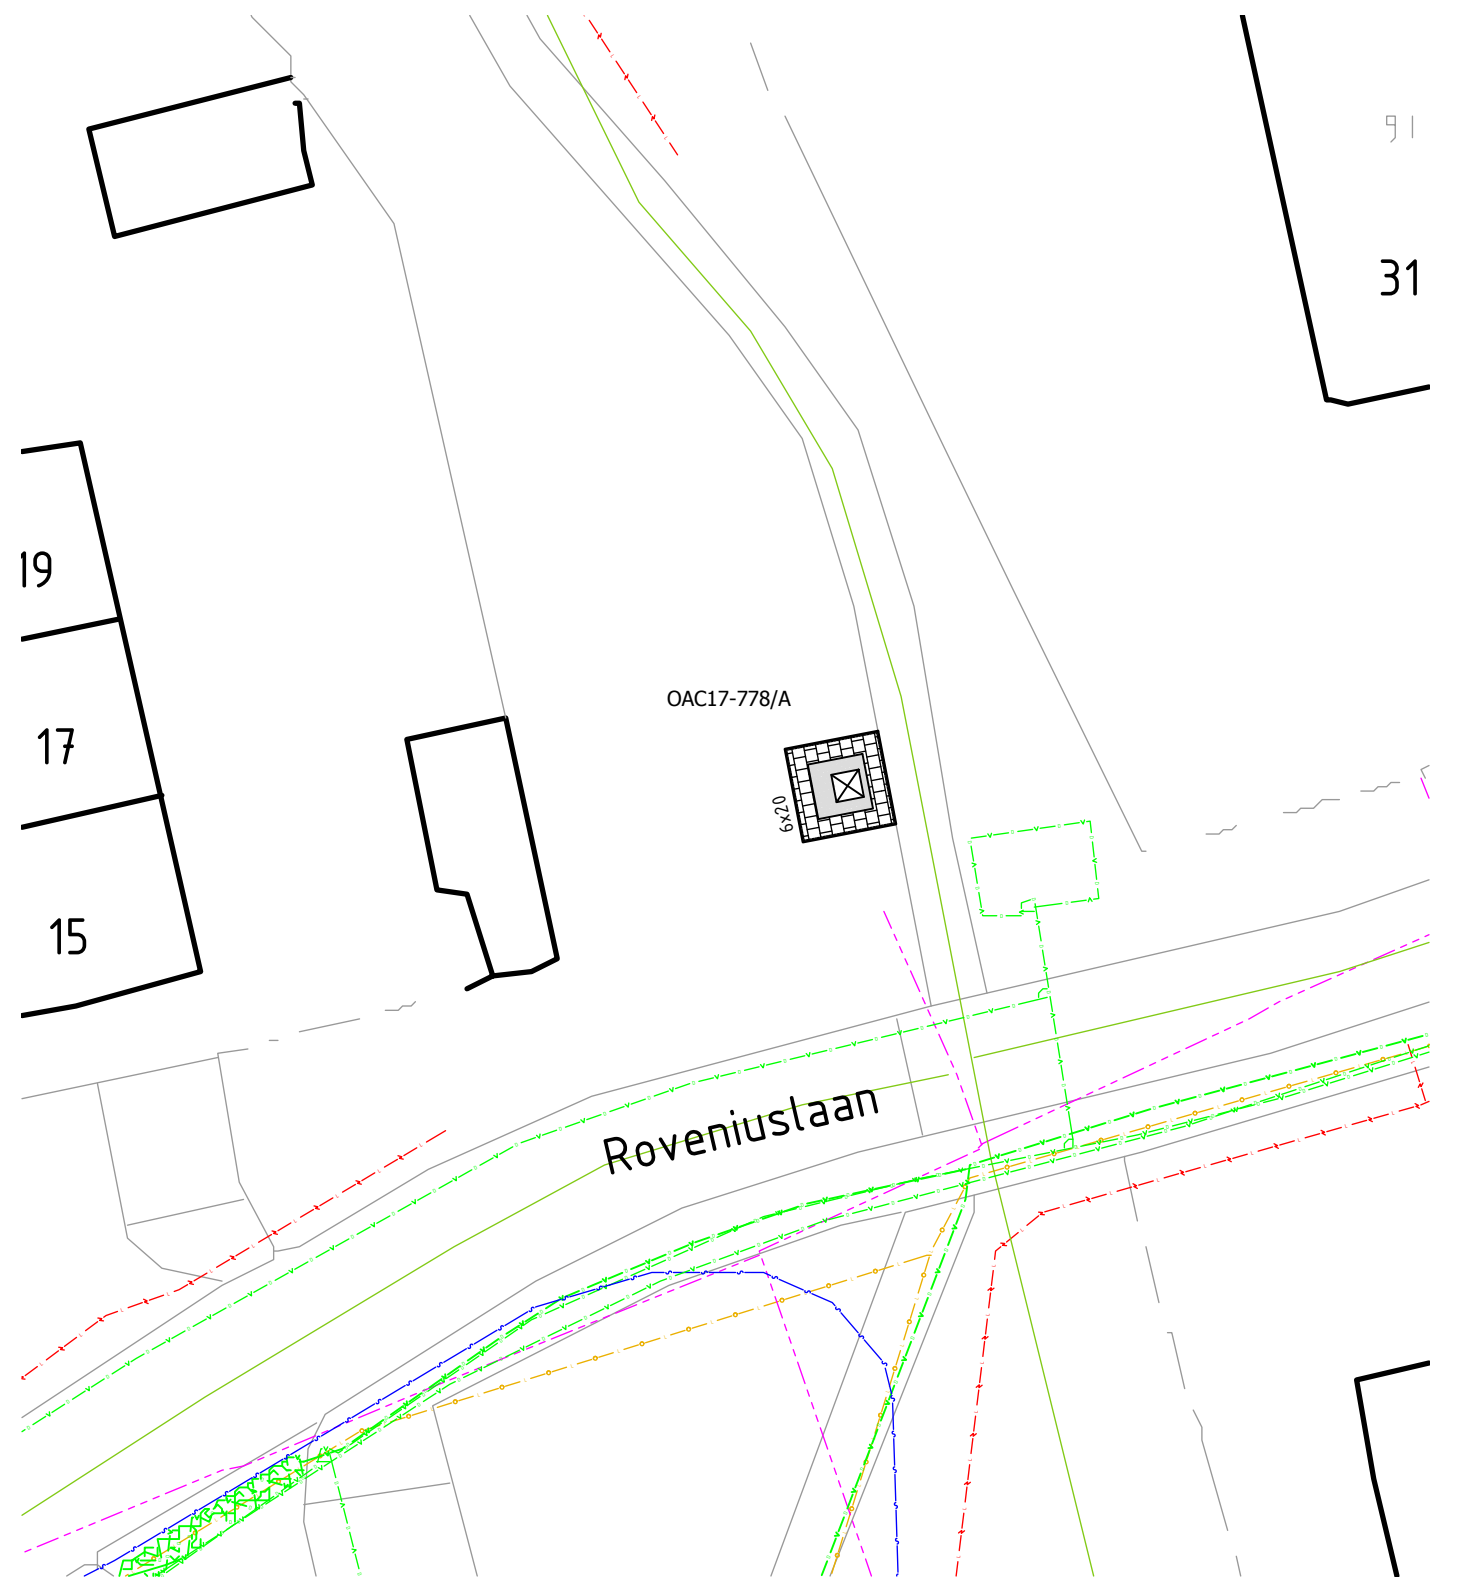

Overzicht aansluitingen
 Schaal 1:1000

Wijziging:			
Wijziging:			
Wijziging:	15-09-2017	G.H.	Container verplaatst buiten tracé riool
Getekend:	24-08-2017		

Projectnaam:	OAC17-778 A: Roveniuslaan	Tekeningnr:	T801715_17_778/A
Opdrachtgever:	Twente Milieu	Projectnr:	801715
		Besteknr:	n.v.t.
		Formaat:	A3
		Tekenaar:	R. Geerdink

Layout:	Losser	schaal 1:250	TWW TWEENTSE WEG- EN WATERBOUW BV
---------	--------	--------------	--------------------------------------