

LIJST VAN WERKZAAMHEDEN

Lokatie inventarisatie
 ondergrondse afvalcontainers
 te Losser





Datum : 08-01-2018
 Opgenomen door : G. Huttenhuis

LOKATIE Kremersweg

Huisnr.

Omschrijving	h.v.h.	e.h.	Opmerkingen / afspraken
Verhardingen:			
Lev. / aanbr. 2-strek trottoirtegels 30x30x4.5 cm rondom	11	m2	
aanbr. opsluitband 6x20 cm	8	m	
Diversen:			
Opnemen groen	15	m2	

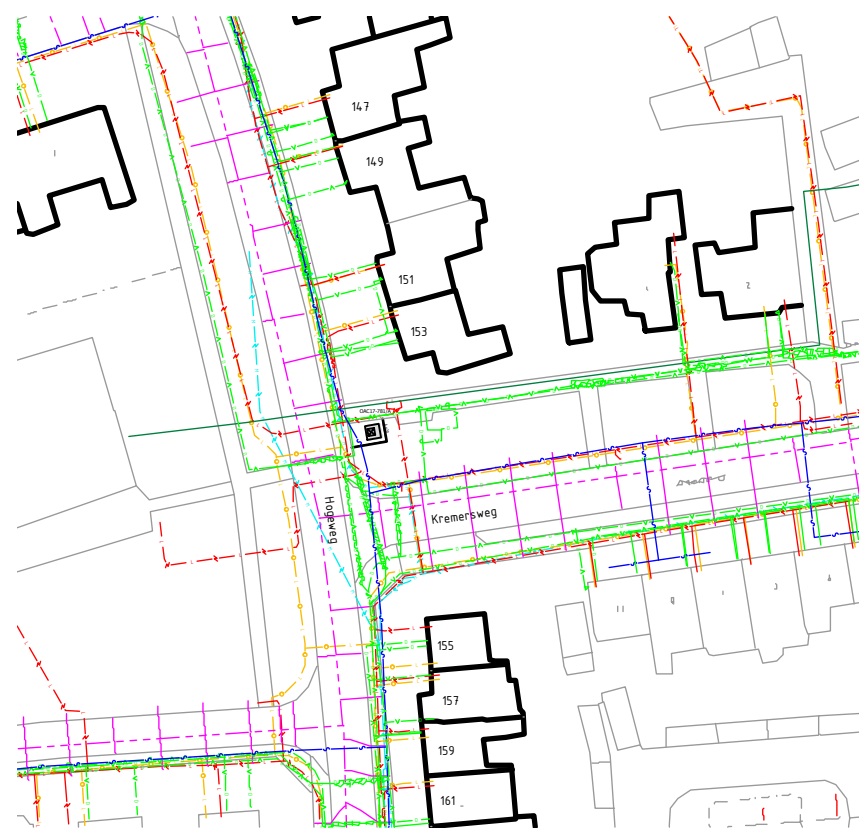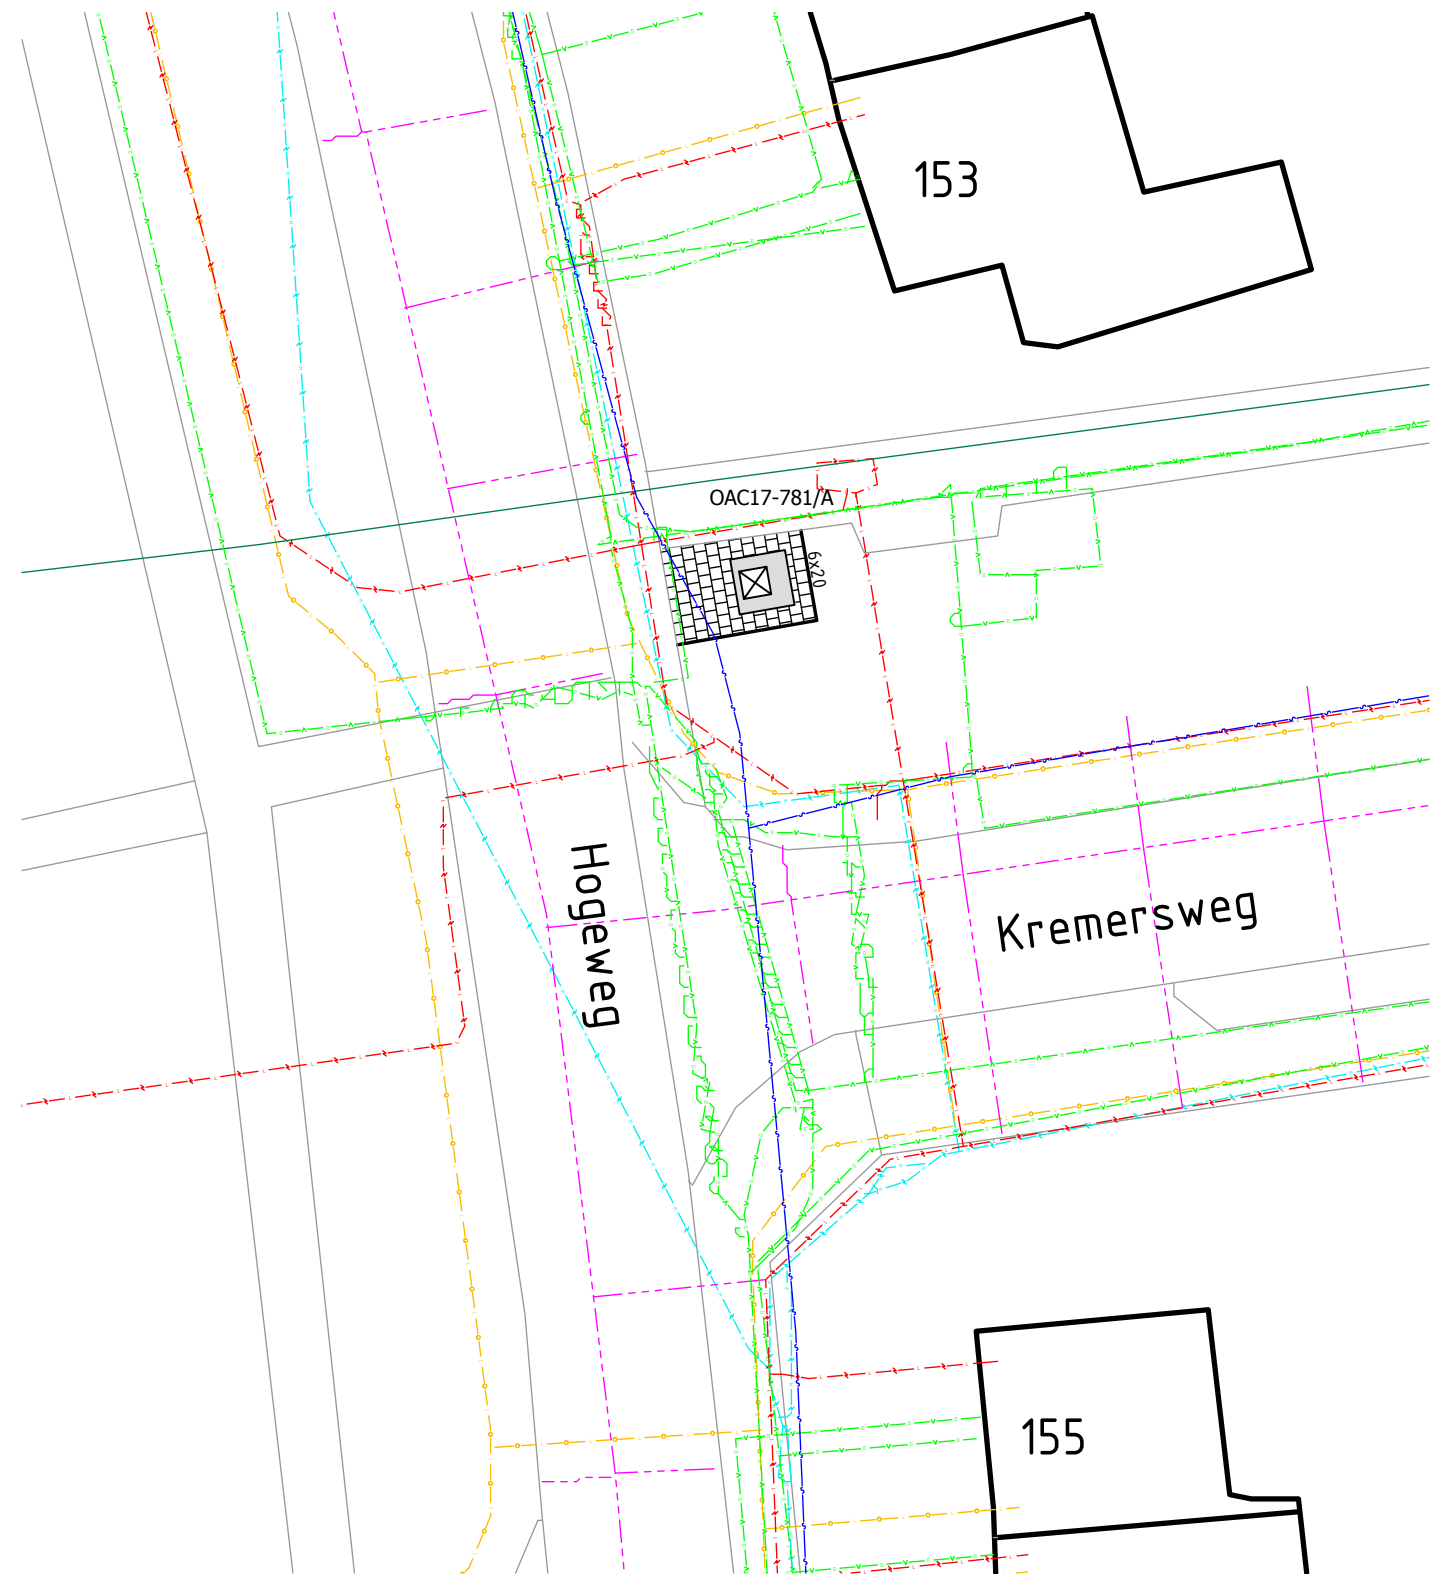

Overzicht aansluitingen
 Schaal 1:1000

Wijziging:			
Wijziging:	08-01-2018	G.H.	Locatie container gewijzigd
Wijziging:	15-09-2017	G.H.	Container achter waterleiding geplaatst
Getekend:	24-08-2017		

Projectnaam:	OAC17-781/A: Kremersweg		
Opdrachtgever:	Twente Milieu		
Layout:	Losser	schaal 1:250	
Tekeningnr:	T801715_17_781/A	Projectnr:	801715
Besteknr:	n.v.t.	Formaat:	A3
Filenaam:	/Losser_24-08-2017.dwg	Tekenaar:	R. Geerdink

