



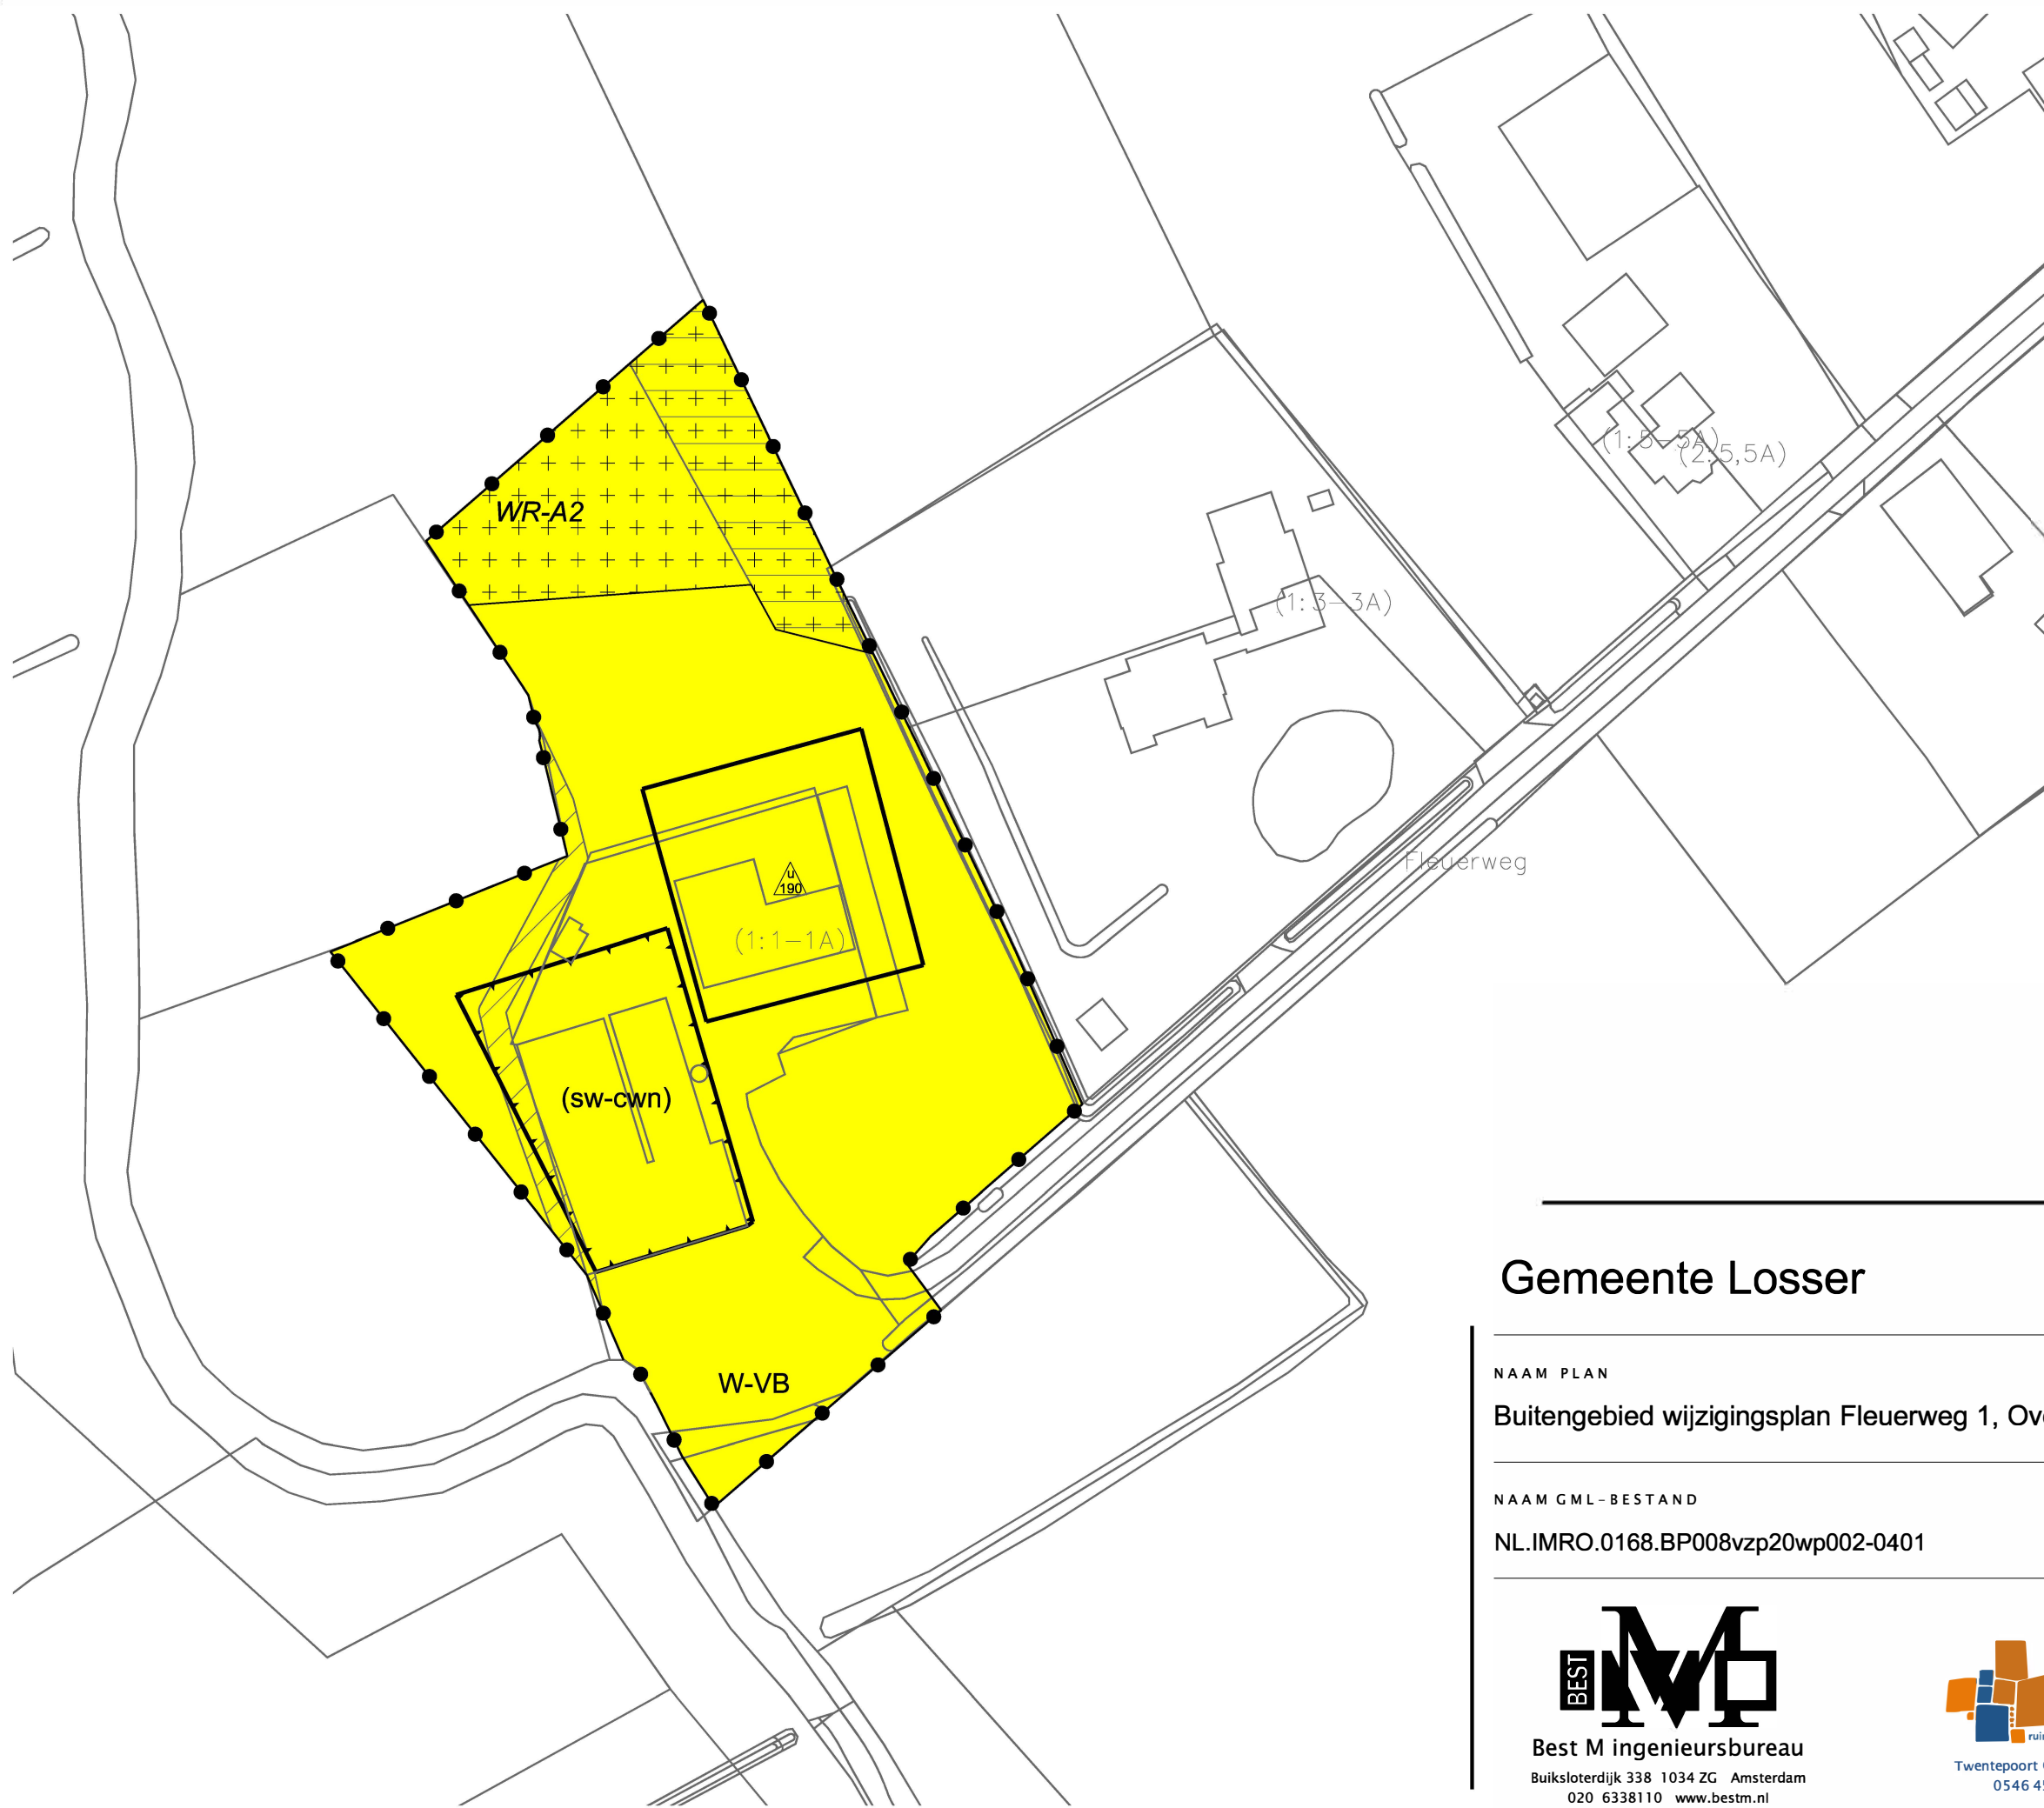

LEGENDA

- Plangebied
- Plangrens
- Bestemmingen
- W-VB Wonen - Voormalige boerderij
- Dubbelbestemmingen
- WR-A2 Waarde - Archeologie 2
- Gebiedsaanduidingen
- overige zone - essen
- overige zone - speciale beschermingszone 1
- Functieaanduidingen
- (sw-cwn) specifieke vorm van wonen - compensatiewoning
- Bouwvlak
- bouwvlak
- Maatvoering
- maximum oppervlakte bijgebouwen (m2)
- Verklaring
- Ondergrond

Gemeente Losser

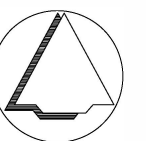

NAAM PLAN

Buitengebied wijzigingsplan Fleuerweg 1, Overdinkel

NAAM GML-BESTAND

NL.IMRO.0168.BP008vzp20wp002-0401

DATUM

14-02-2022

BLAD VAN BLADEN

1 VAN 1

FORMAAT

A3



Best M ingenieursbureau
Buiksloterdijk 338 1034 ZG Amsterdam
020 6338110 www.bestm.nl



Twentepoort Oost 16A 7609 RG Almelo
0546 454466 www.bjz.nu

TEKENAAR

MvL

SCHAAL

1 : 1000