LIJST VAN WERKZAAMHEDEN

Lokatie inventarisatie
ondergrondse afvalcontainers
te Beuningen

TWW
TWENTSE WEG- EN WATERBOUW BV

Datum : 22 – 11 – 2017
Opgenomen door : G. Huttenhuis

LOKATIE Lomanskamp

Huisnr. tegenover parkeerplaats school

Omschrijving	h.v.h.	e.h.	Opmerkingen / afspraken
Verhardingen:			
lev. en aanbr. trottoirtegels 30x30x4.5 cm rondom	17	m2	
Lev. en aanbr. opsluitband 6x20	15	m	
Opn. en herstr. rijwielpadband 5/20x20	12	m	
Diversen:			
Opnemen groenstrook	44	m2	
Planten haag	17	m	

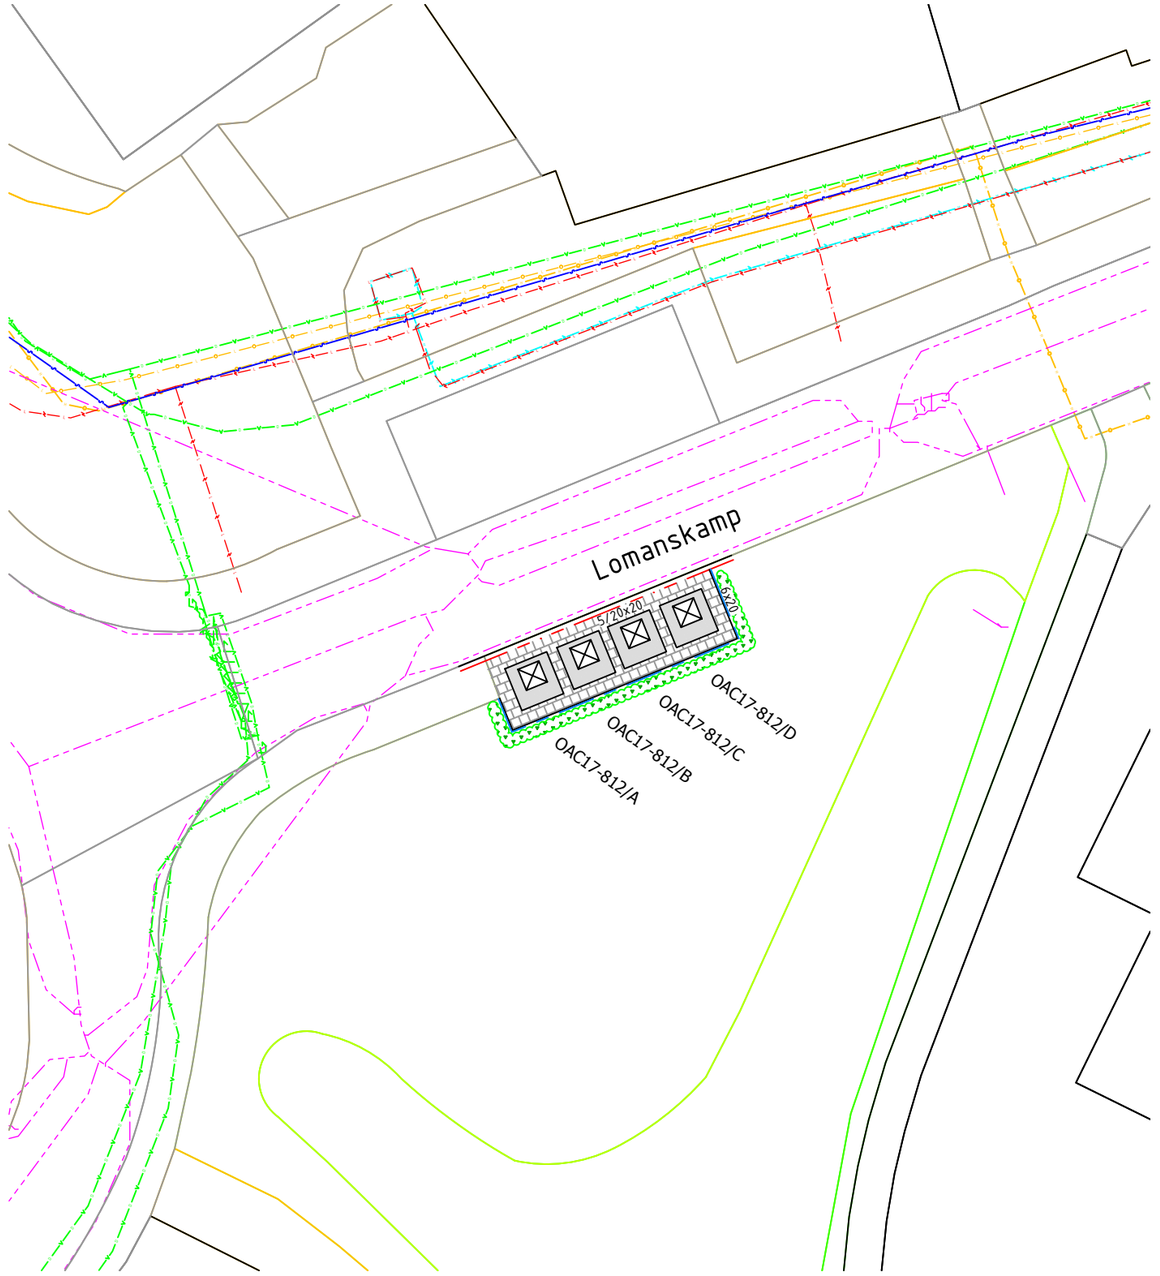

Overzicht aansluitingen
Schaal 1:1000

Wijziging:			
Wijziging:			
Wijziging:			
Getekend:	22–11–2017		

Projectnaam:

OAC17-812/A/B/C/D: Lomanskamp

Opdrachtgever:

Twente Milieu

Layout:

schaal 1:250

Tekeningnr:	T801715–812/A/B/C/D
Projectnr:	801715
Filenaam:	klic_18–07–2017
Besteknr:	n.v.t.
Formaat:	A3
Tekenaar:	G. Huttenhuis

TWW
TWENTSE WEG- EN WATERBOUW BV

© Twentse Weg– en Waterbouw bv