



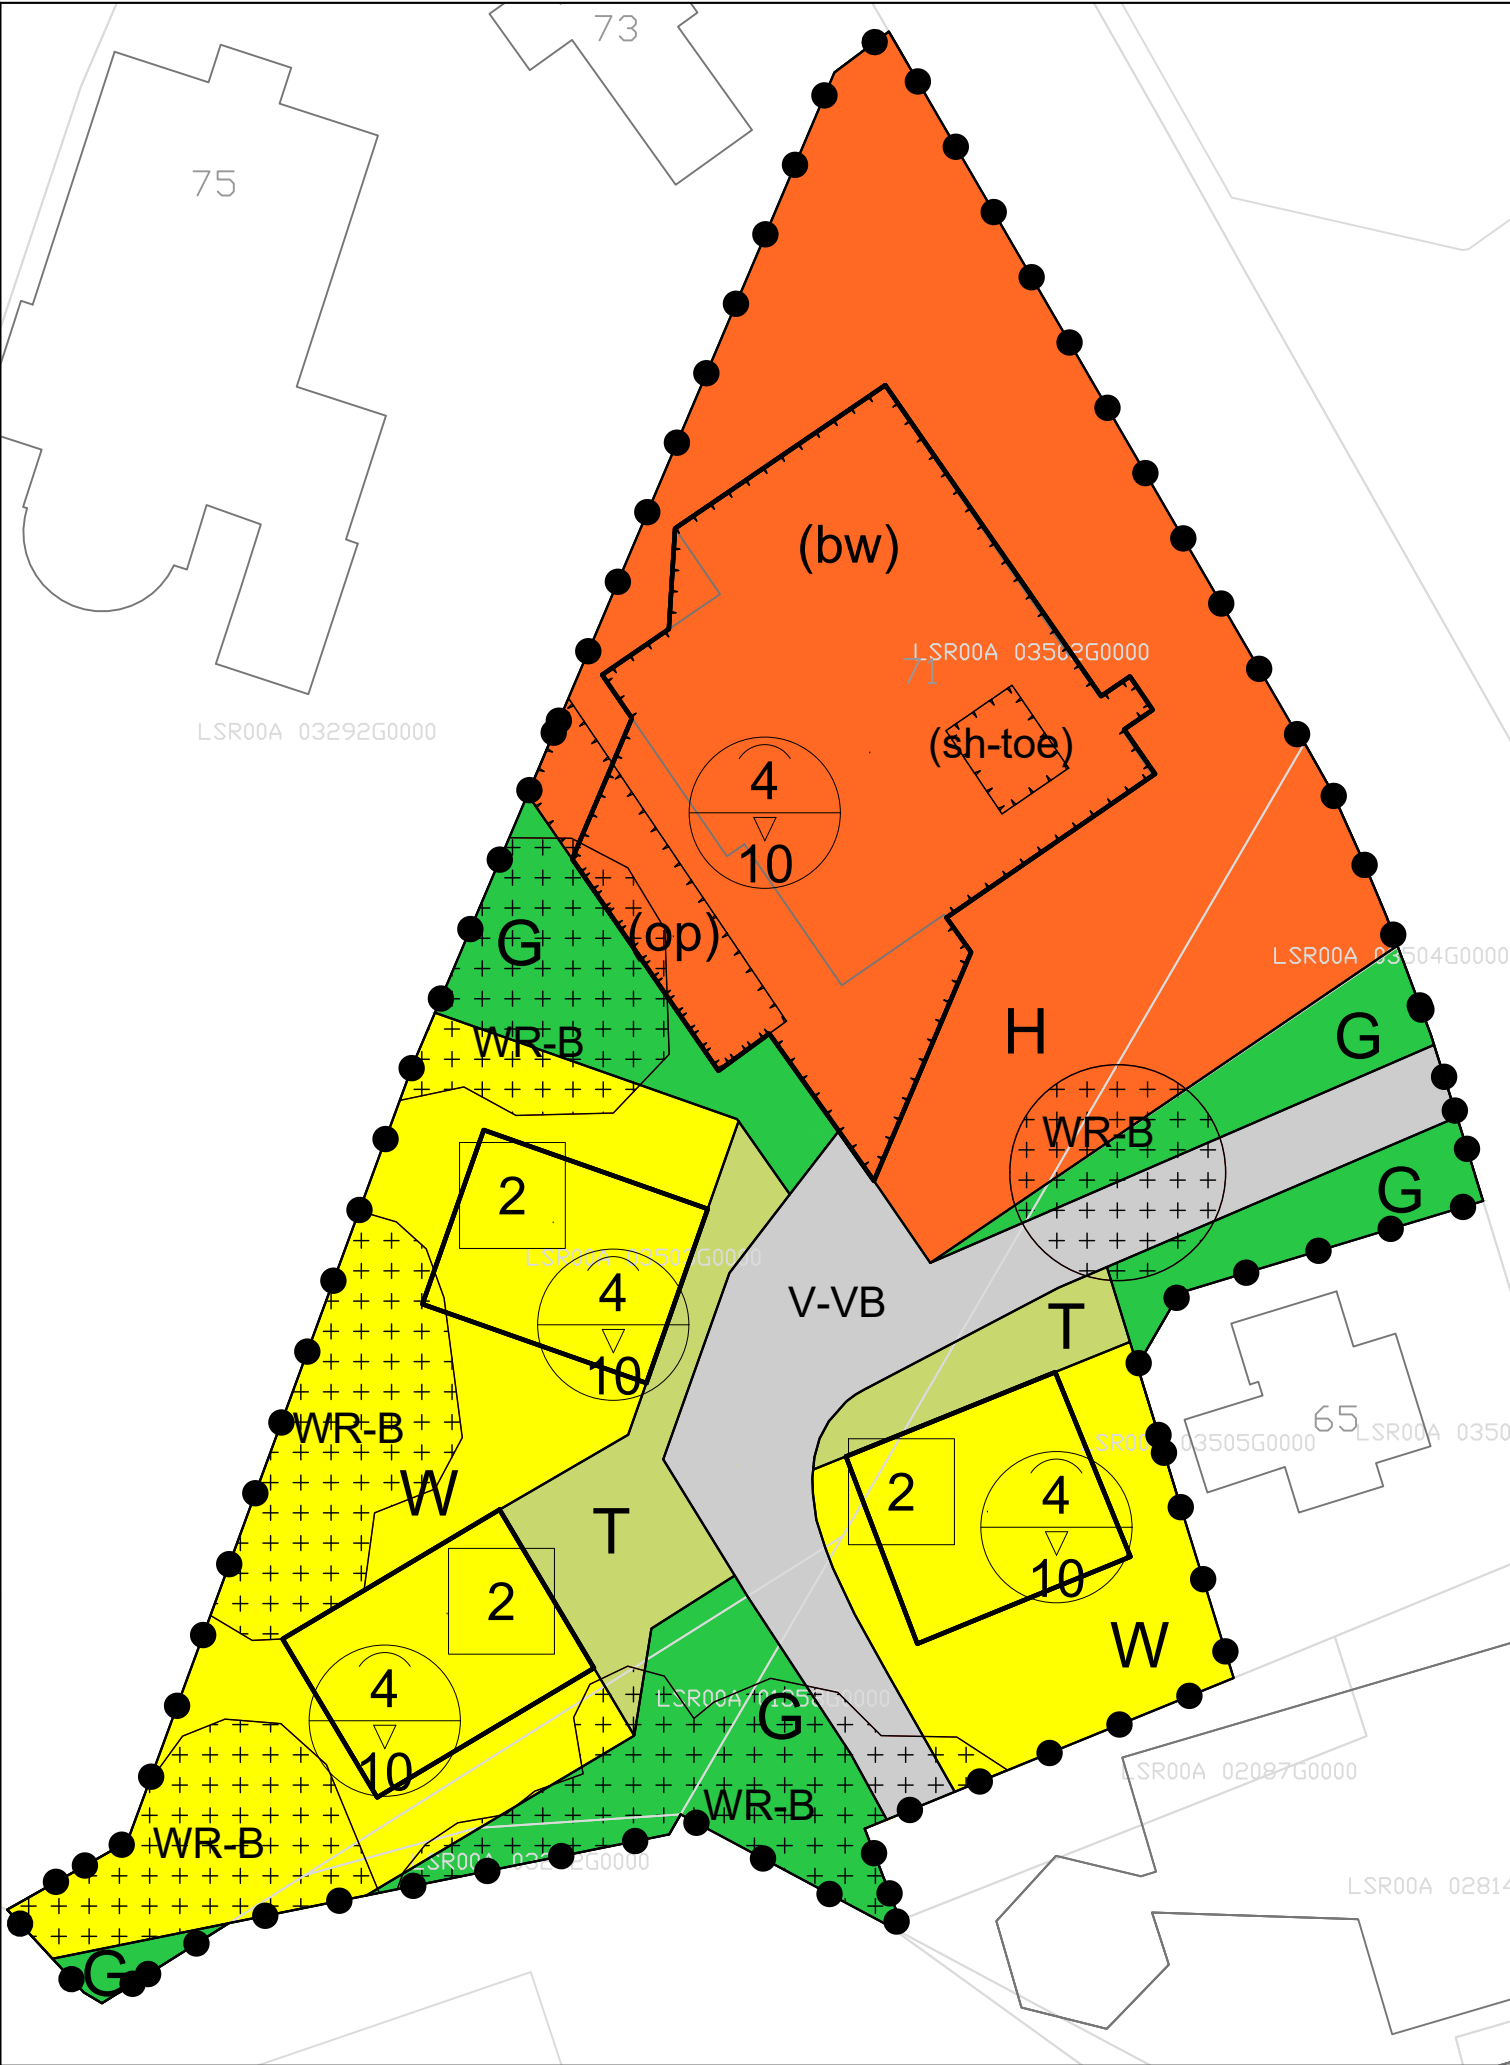

LEGENDA

Plangebied

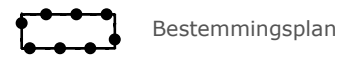

Bestemmingen


Enkelbestemmingen

- G Groen
- H Horeca
- T Tuin
- V-VB Verkeer - Verblijfsgebied
- W Wonen

Dubbelbestemmingen

- WR-B Waarde - Bomen

Verklaring

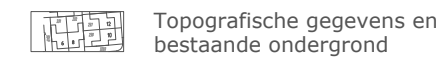

Ligging plangebied

Aanduidingen

Bouwvlak




Functieaanduiding

- (bw) bedrijfswoning
- (op) opslag
- (sh-toe) specifieke vorm van horeca - toerisme

Maatvoering

- 2 maximum aantal wooneenheden
- 4/10 maximum goothoogte (m)
maximum bouwhoogte (m)

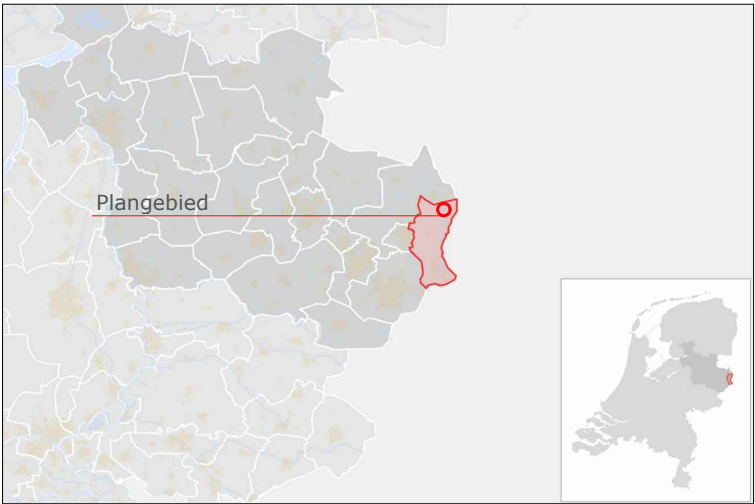

GEMEENTE LOSSER

Bestemmingsplan:
Beuningen, woningbouw achter Beuningerstraat 71

code: 18JA116 schaal 1:1000 formaat: A3 NL.IMRO.0168.00BP0012PH01-0401

status:	datum:	tervisielegging:	get:
vastgesteld	30-11-2022		AV
ontwerp	05-10-2022		AV
voorontwerp			
concept	25-08-2022		AV
kaart: ---			



Stationsstraat 37
7622 LW Borne
tel: 074- 255 70 20

email: info@ad-fontem.nl
internet: www.ad-fontem.nl