

**LIJST VAN WERKZAAMHEDEN**

Lokatie inventarisatie  
ondergrondse afvalcontainers  
te Losser





Datum : 08-01-2018  
Opgenomen door : G. Huttenhuis


**LOKATIE** Kremersweg

**Huisnr.**

Omschrijving	h.v.h.	e.h.	Opmerkingen / afspraken
<b>Verhardingen:</b>			
Lev. / aanbr. 2-strek trottoirtegels 30x30x4.5 cm rondom	11	m2	
aanbr. opsluitband 6x20 cm	8	m	
<b>Diversen:</b>			
Opnemen groen	15	m2	

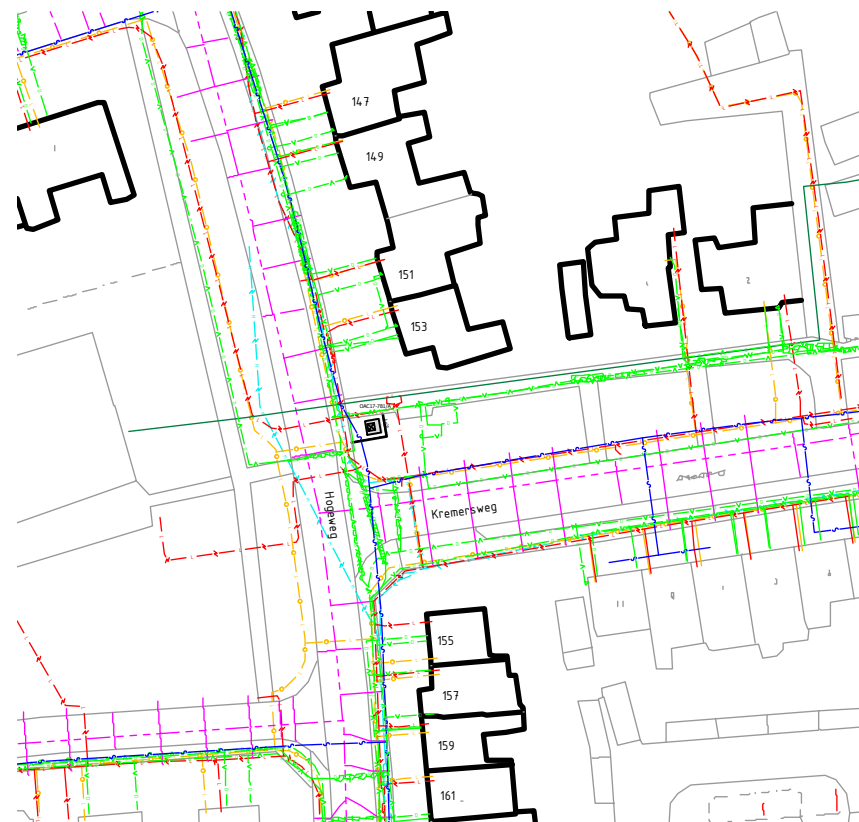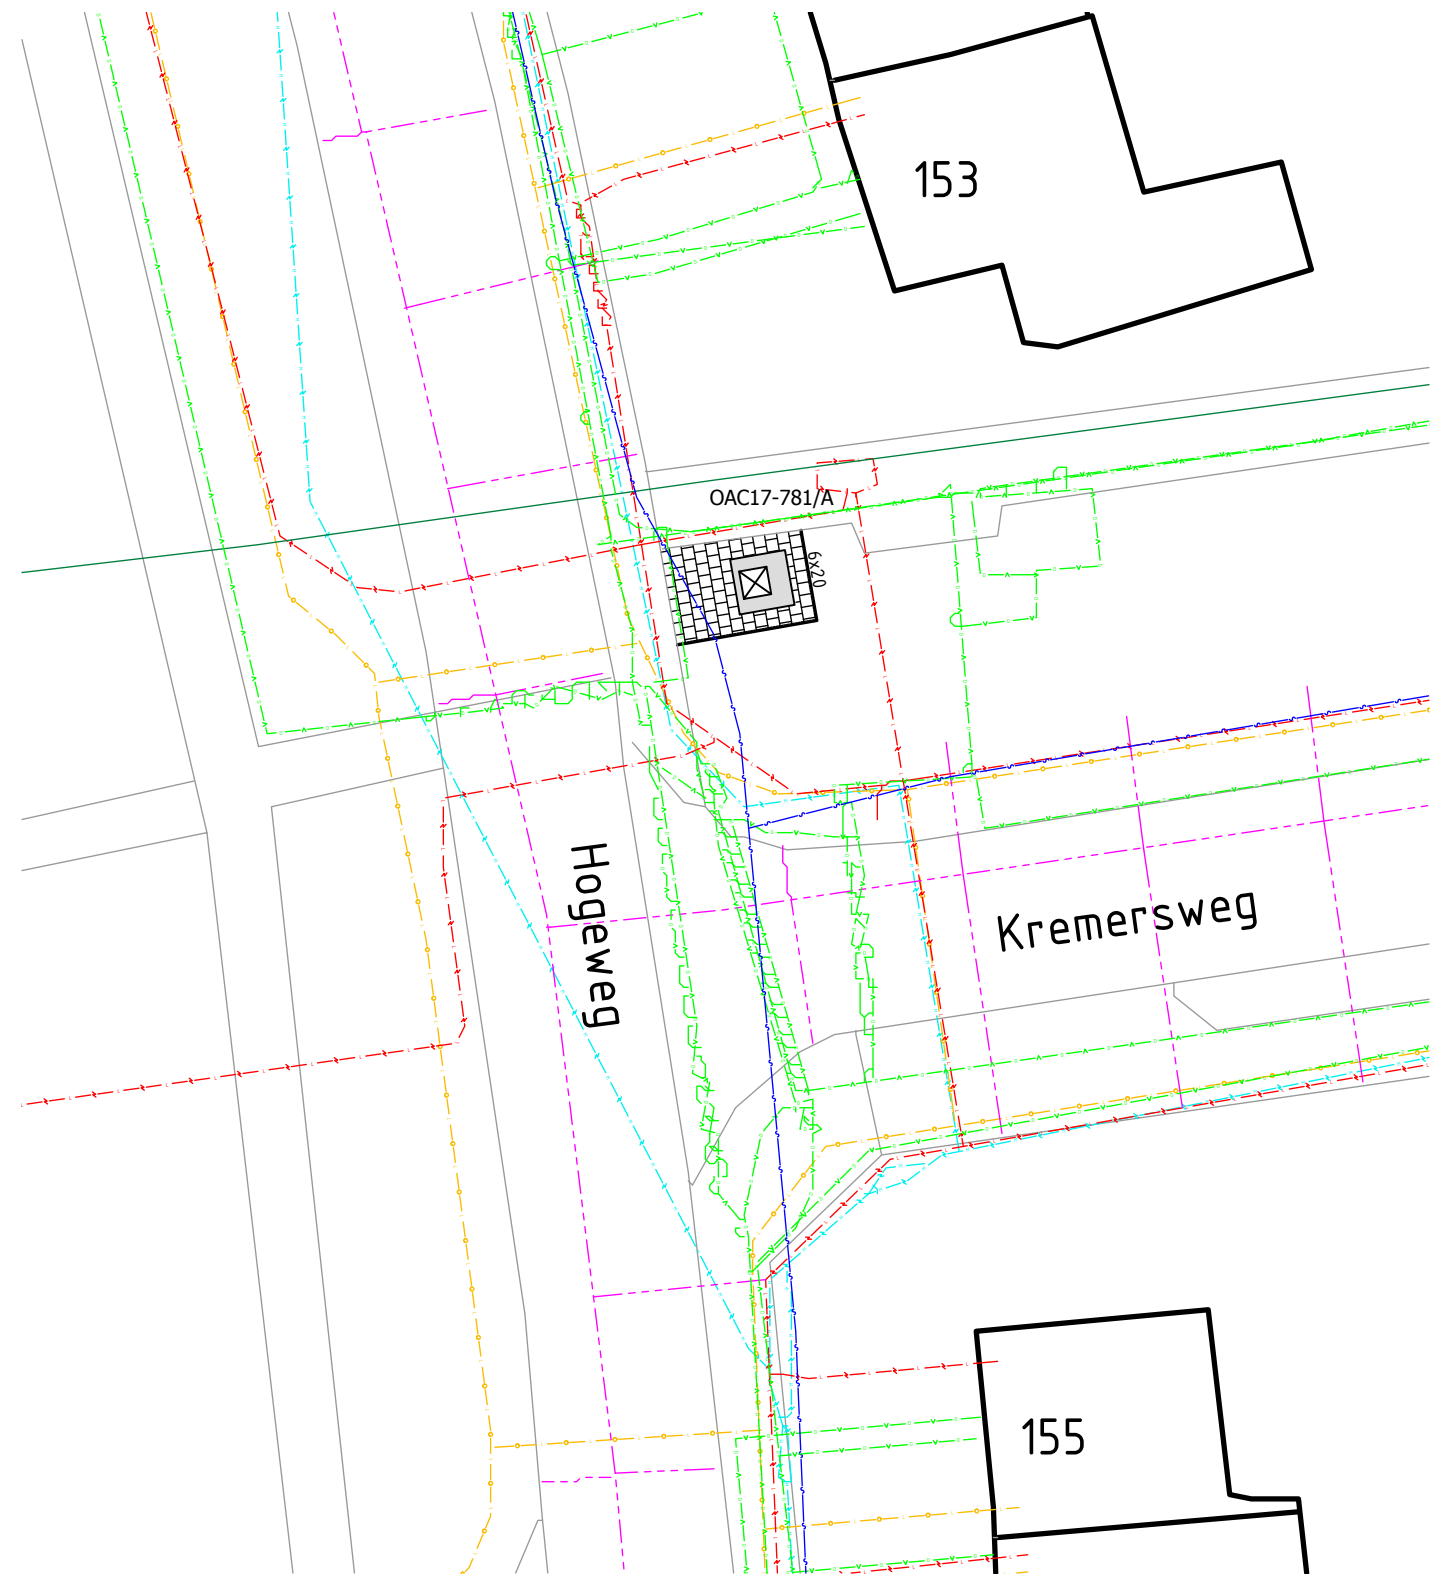

Overzicht aansluitingen  
Schaal 1:1000

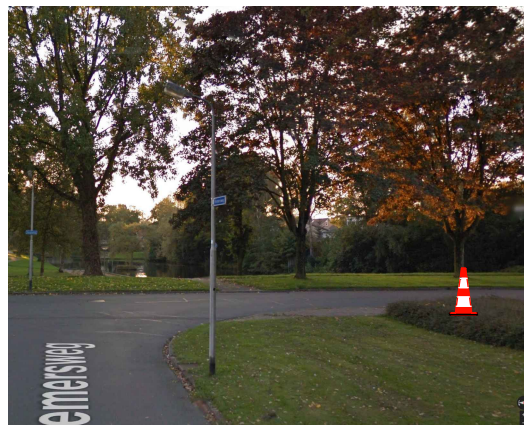

Wijziging:			
Wijziging:	08-01-2018	G.H.	Locatie container gewijzigd
Wijziging:	15-09-2017	G.H.	Container achter waterleiding geplaatst
Getekend:	24-08-2017		

Projectnaam:	<b>OAC17-781/A: Kremersweg</b>		
Opdrachtgever:	Twente Milieu		
Layout:	Losser	schaal 1:250	
Tekeningnr:	T801715_17_781/A		
Projectnr:	801715		
Filenaam:	/Losser_24-08-2017.dwg		
Besteknr:	n.v.t.		
Formaat:	A3		
Tekenaar:	R. Geerdink		

