




2022204 Nieuwbouw brouwerij Steenfabriek
Definitief ontwerp

Houtsterkteklasse: C24

Staalkwaliteit: S235

Betonkwaliteit: C25/30
Milieuklasse: XC3 en XA2

UNP's160 mogen uitgevoerd worden als
K160x80x6

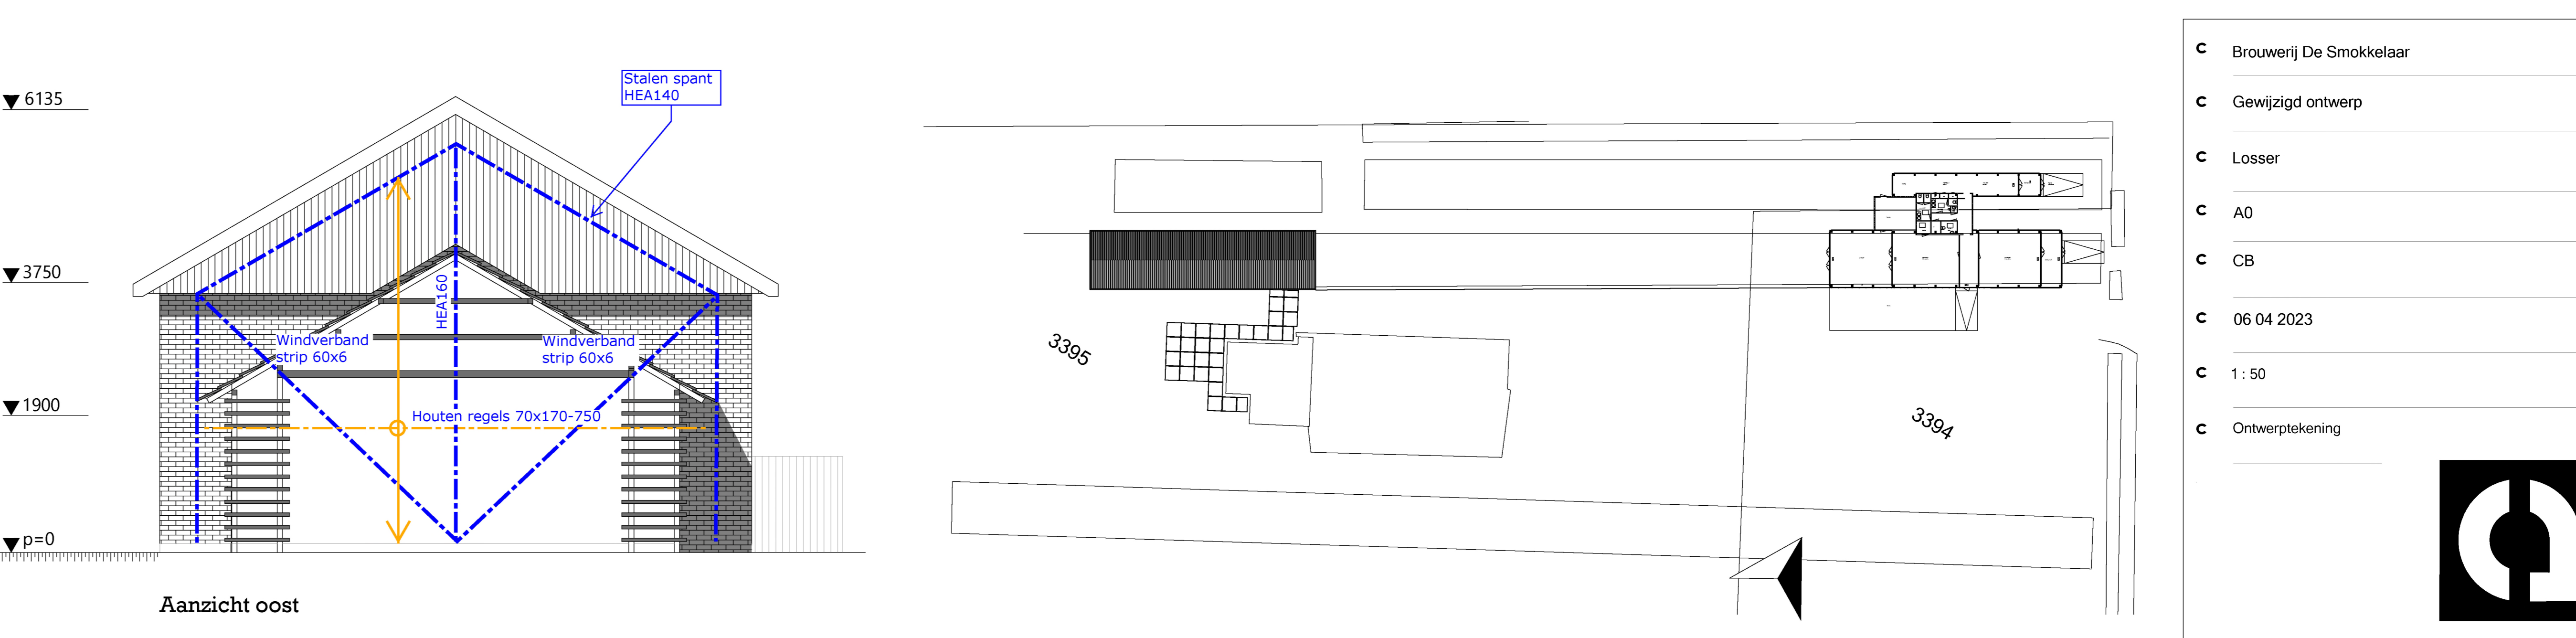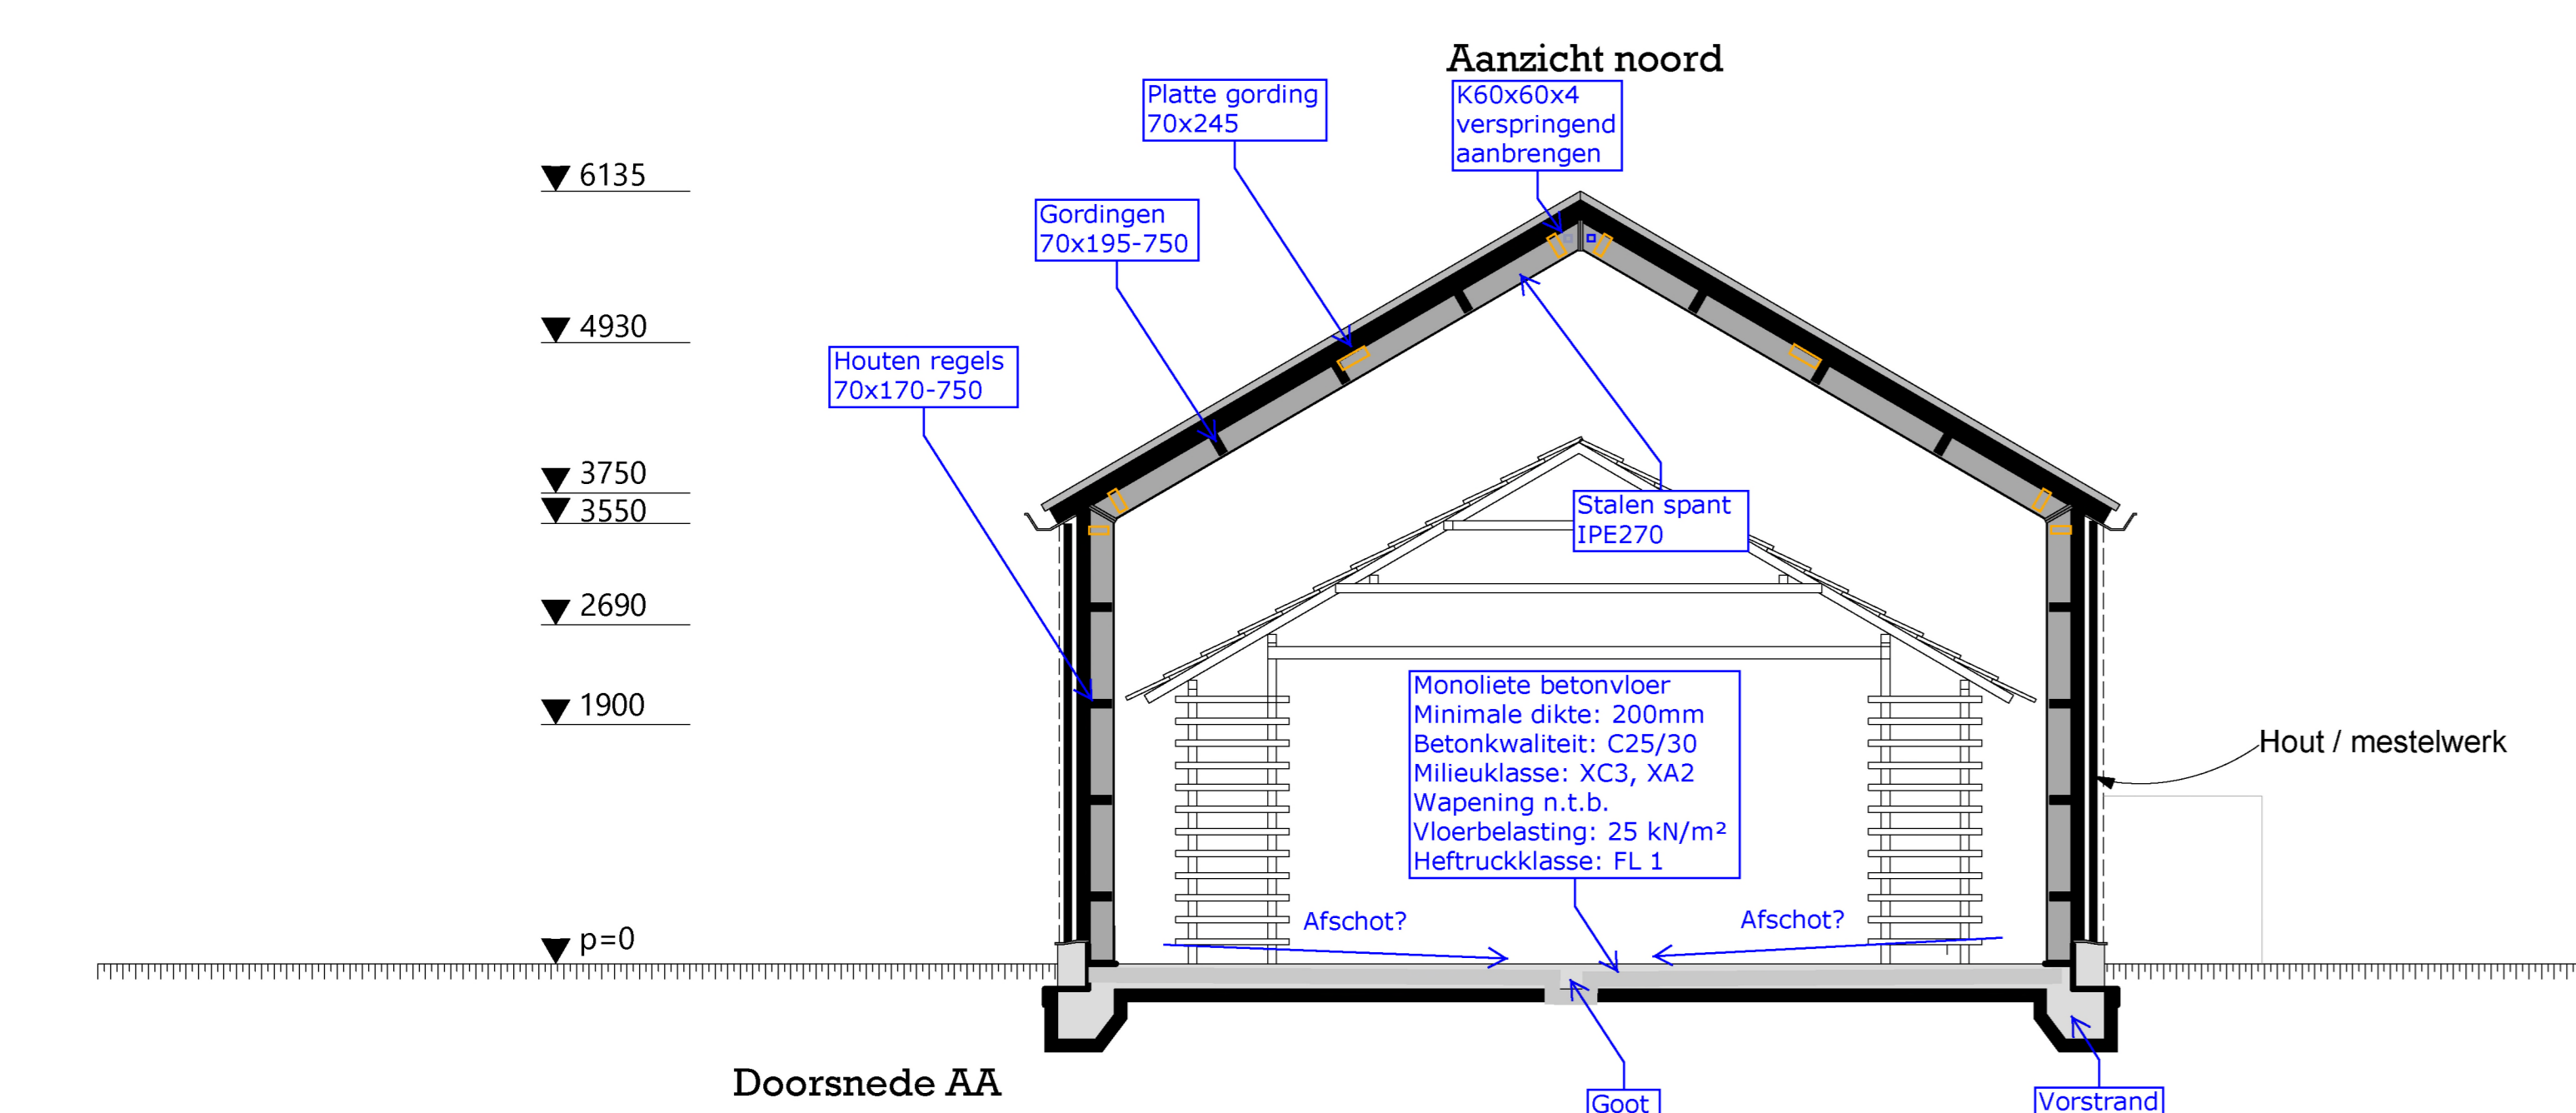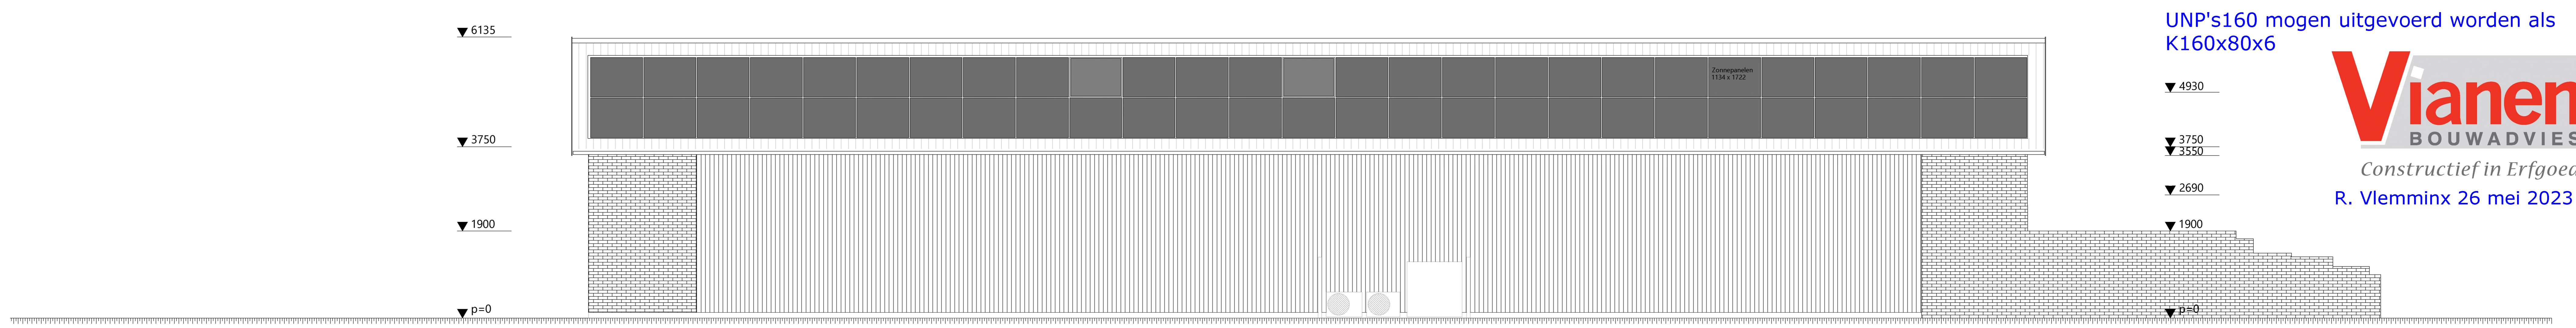

| | |
|---|-------------------------|
| C | Brouwerij De Smokkelaar |
| C | Gewijzigd ontwerp |
| C | Losser |
| C | A0 |
| C | CB |
| C | 06 04 2023 |
| C | 1:50 |
| C | Ontwerptekening |