

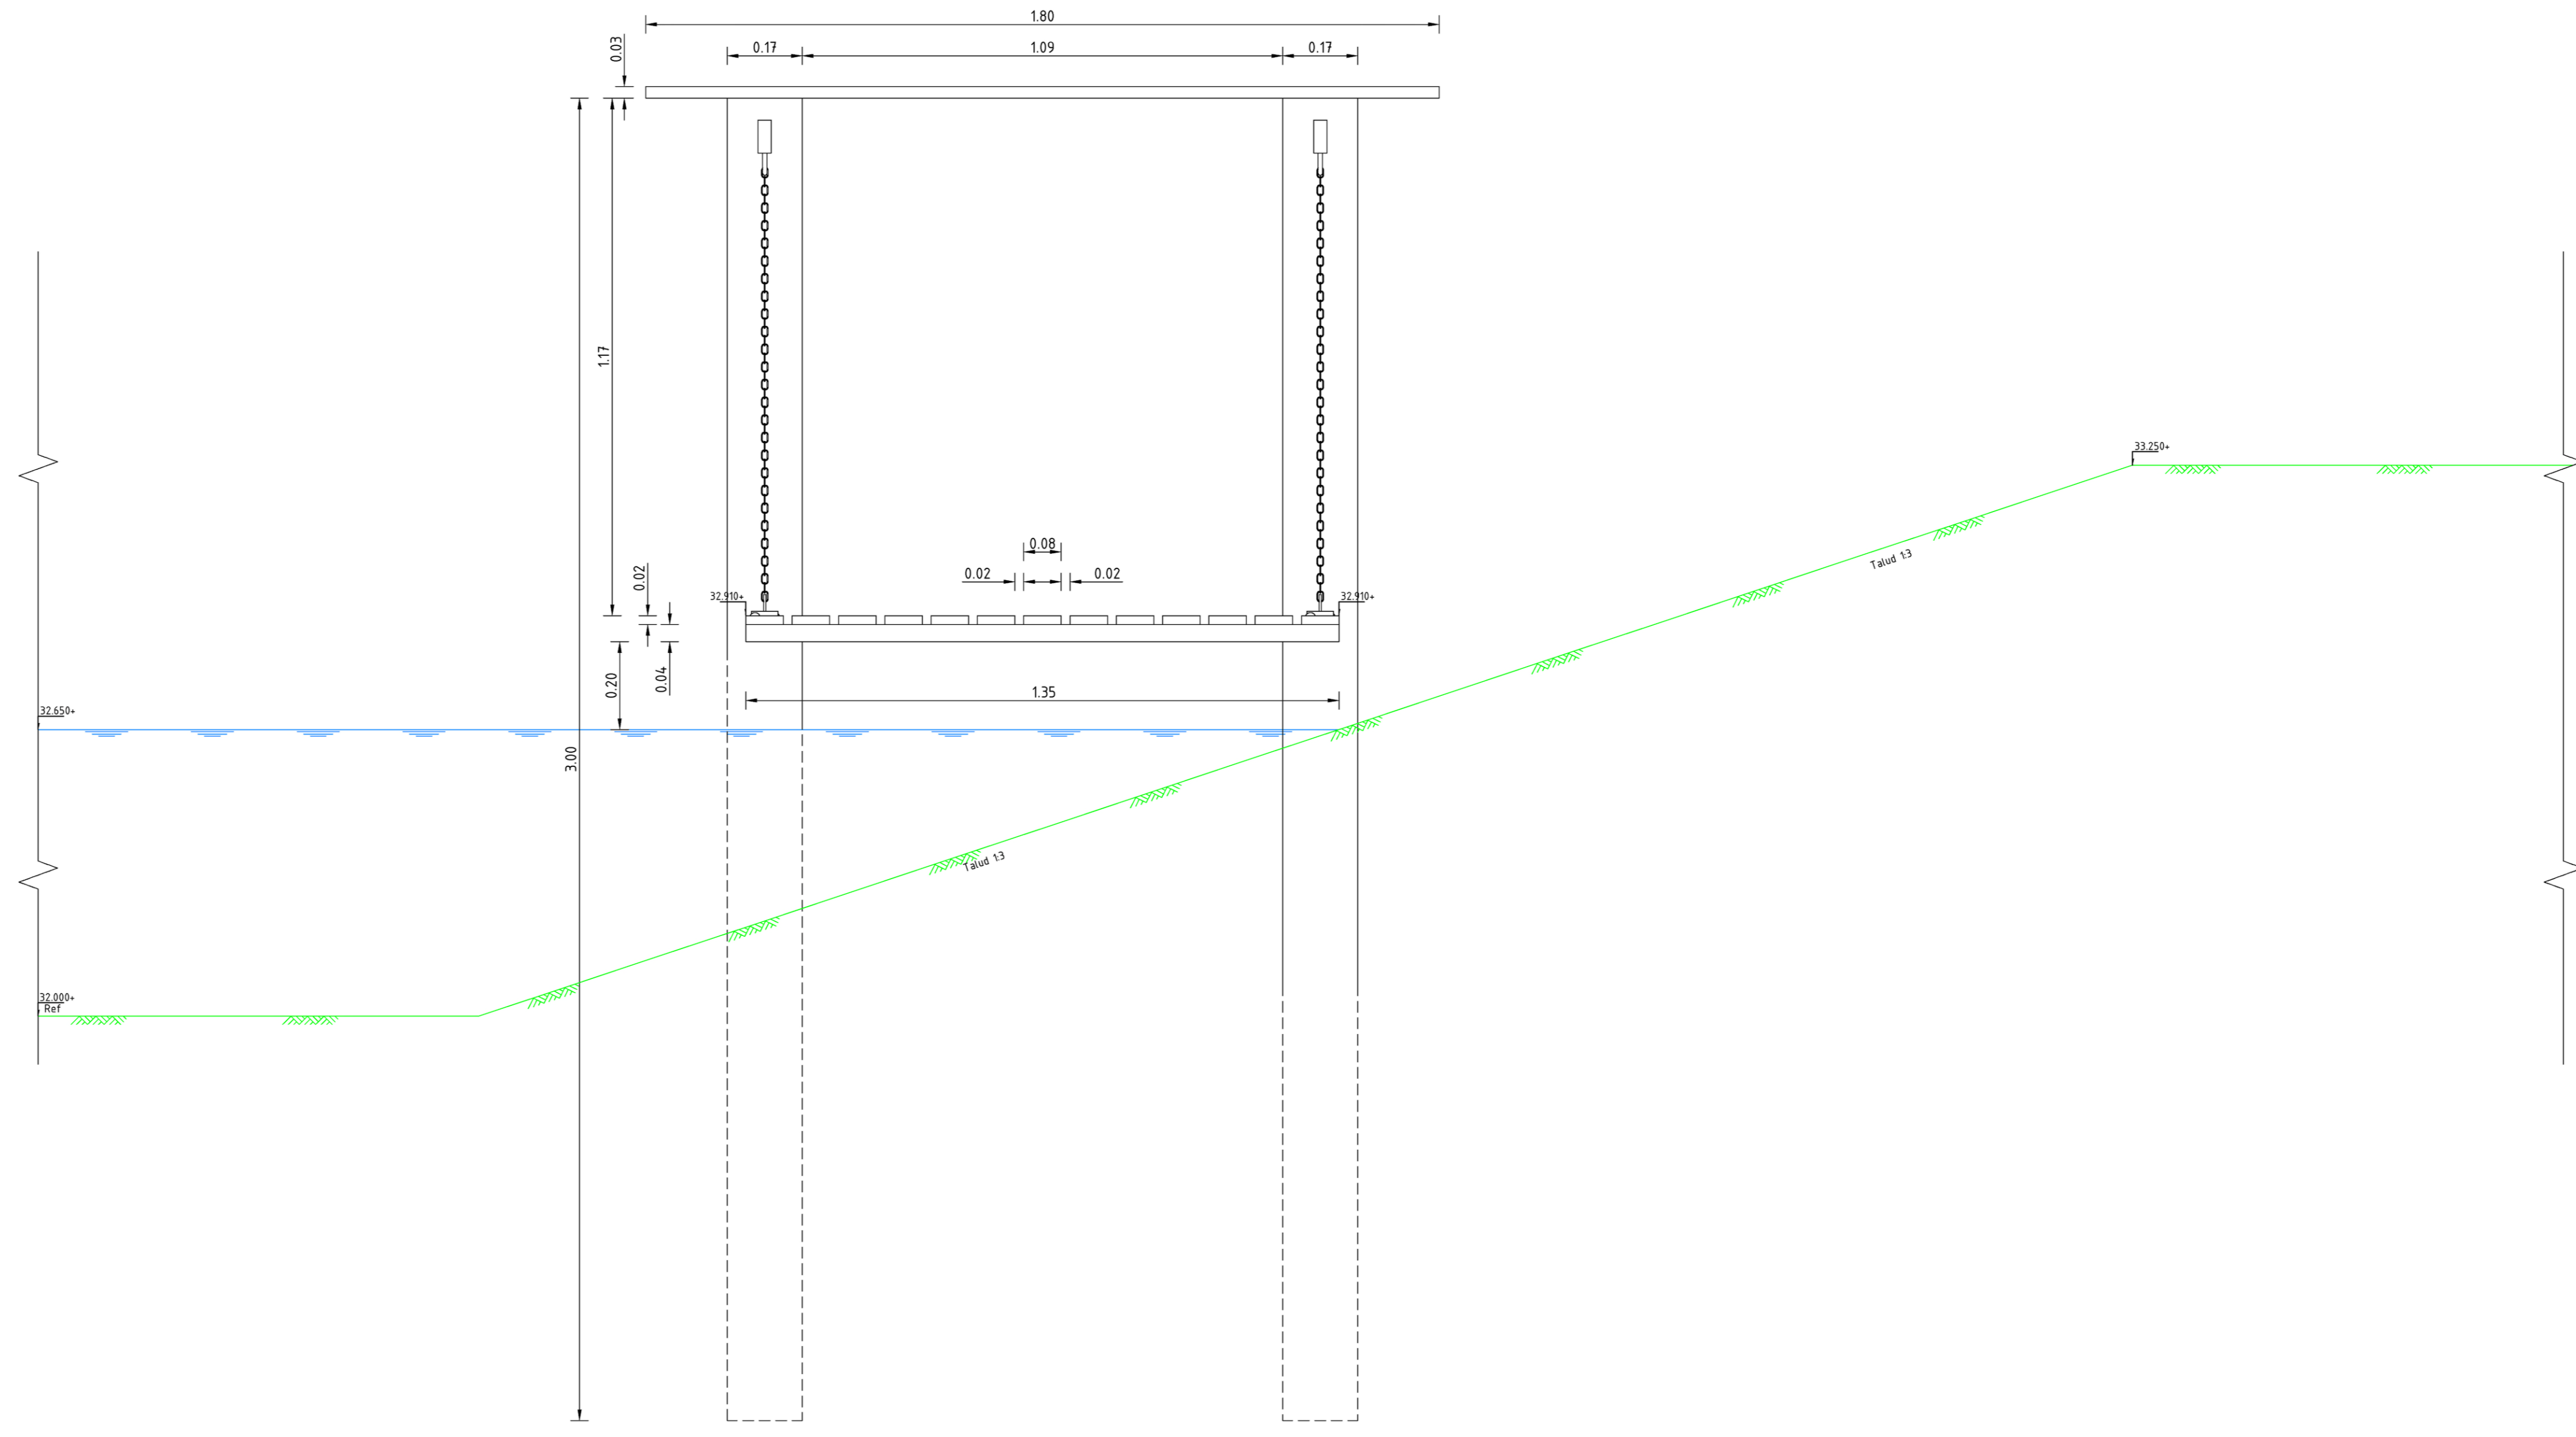




Bovenaanzicht
Schaal 1/10

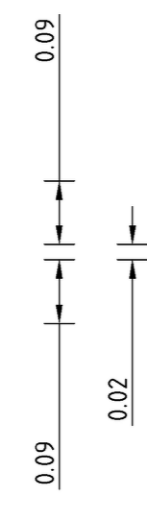


Doorsnede B-B
Schaal 1/10

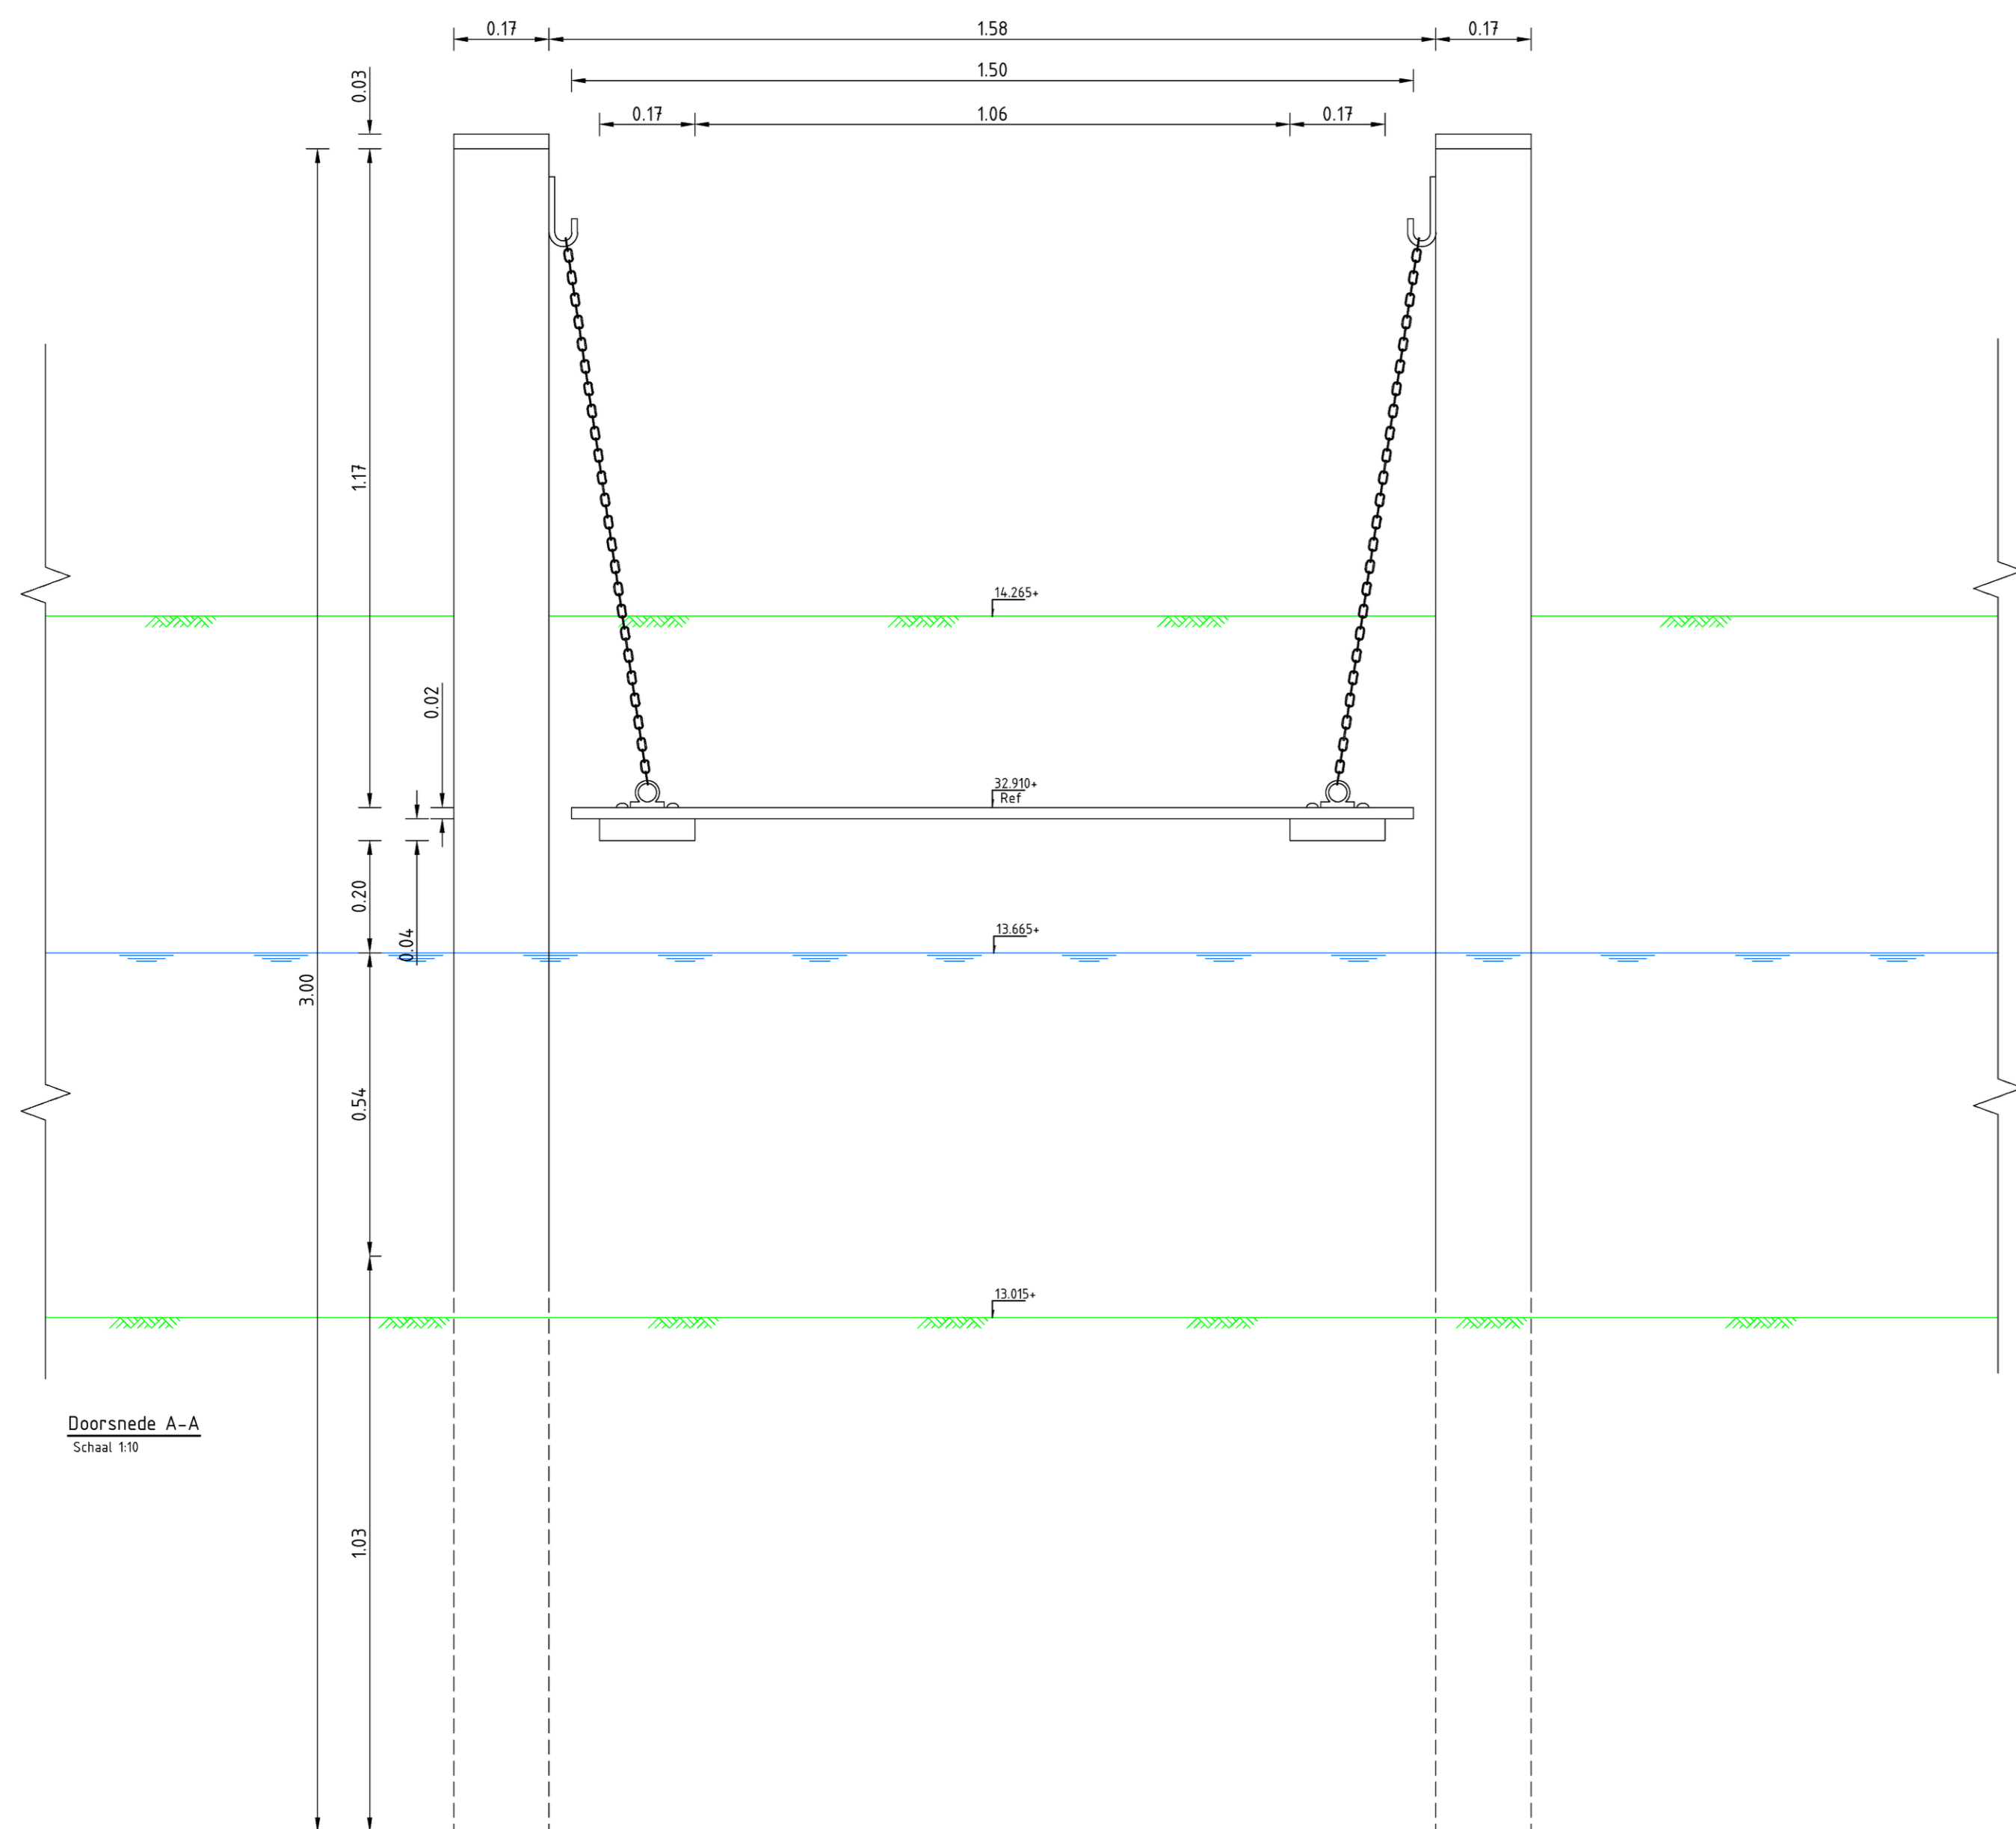

Doorsnede A-A
Schaal 1/10

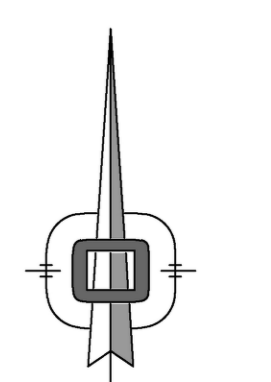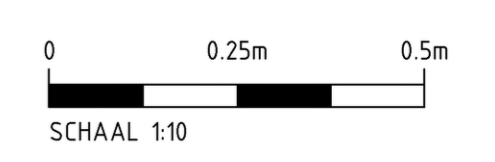

Alle hoogte maten t.o.v. NAP(in meters) en lengtematen in meters, tenzij anders is aangegeven

Gemeente Losser  **DEFINITIEF**

Project:	Herinrichting Dorpsbleek		
Onderdeel:	Detail Bleeksteiger		
Opdrachtgever:	Gemeente Losser		
datum:	24-04-2023	Formaat:	A0
schaal:	1:10	projectnummer:	2221043
		tekeningnr.:	36
		beslidsnaam:	2221043-30-Undergrondse infrastructuur
		bladnr.:	2/2

A.	24-04-2023	PH	EGW	Erwin v.d. Vliet
WJZ.	datum	getek.	gecon.	omschrijving

Deze tekening is eigendom van RBIS Engineering B.V. Het mag niet worden verspreid, noch aan derden ter beschikking worden gesteld zonder toestemming van RBIS Engineering B.V.

