



Aanzicht zuid


Aanzicht west

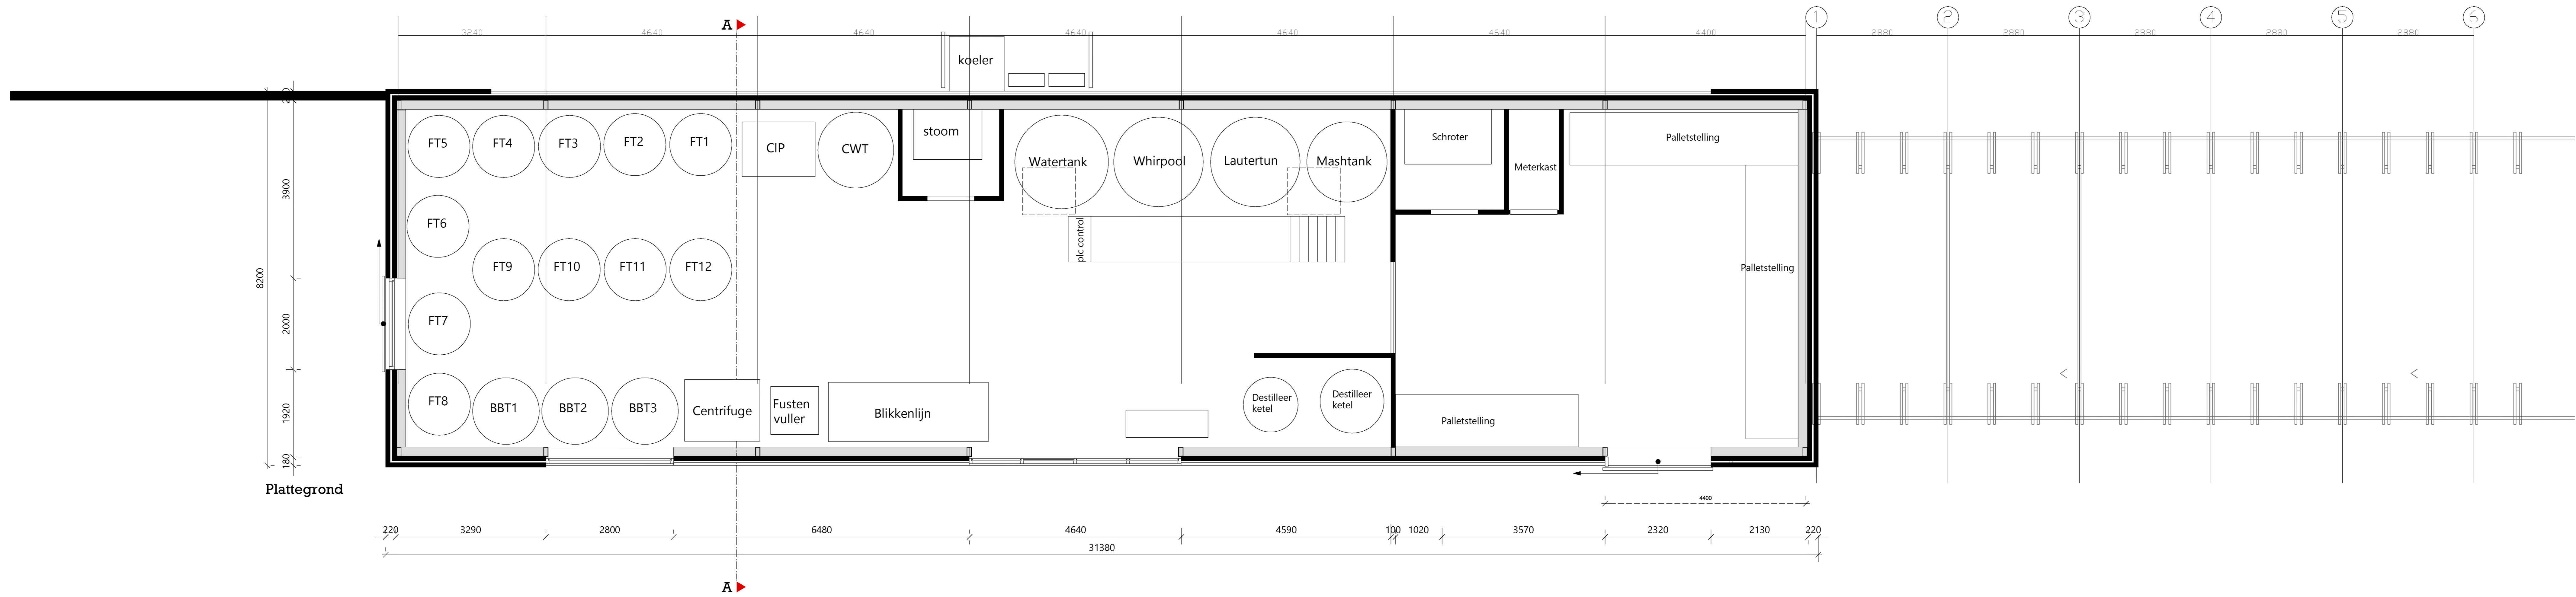

Plattegrond

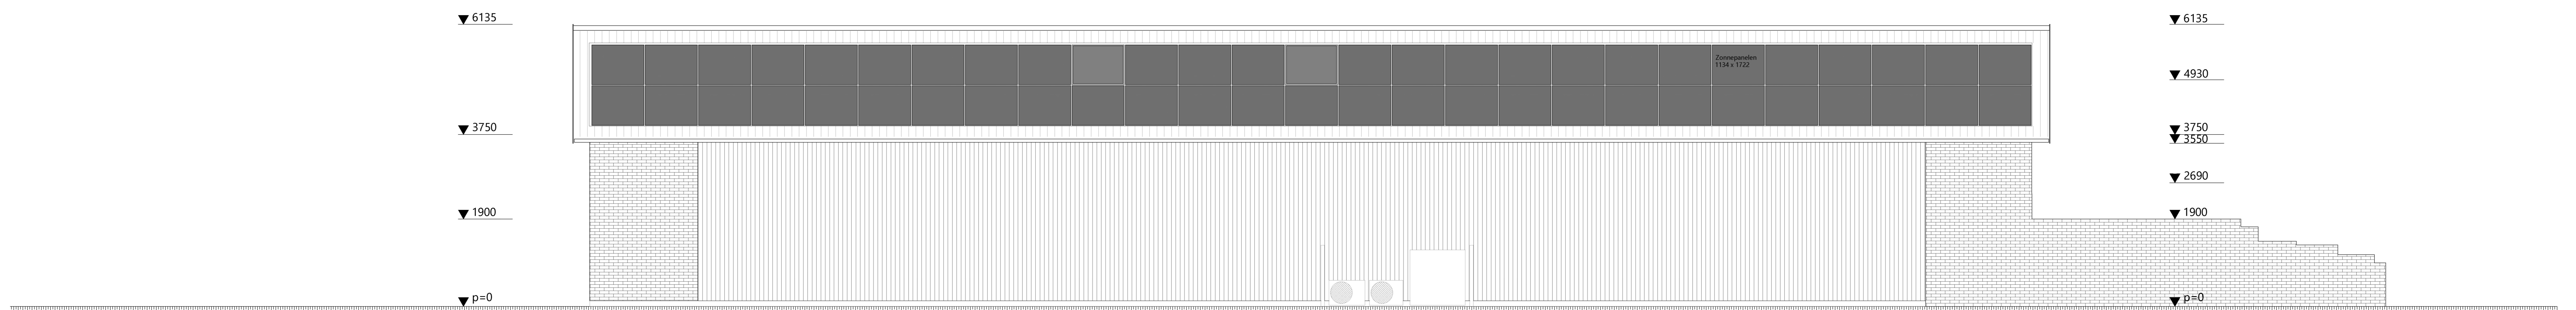

Aanzicht noord

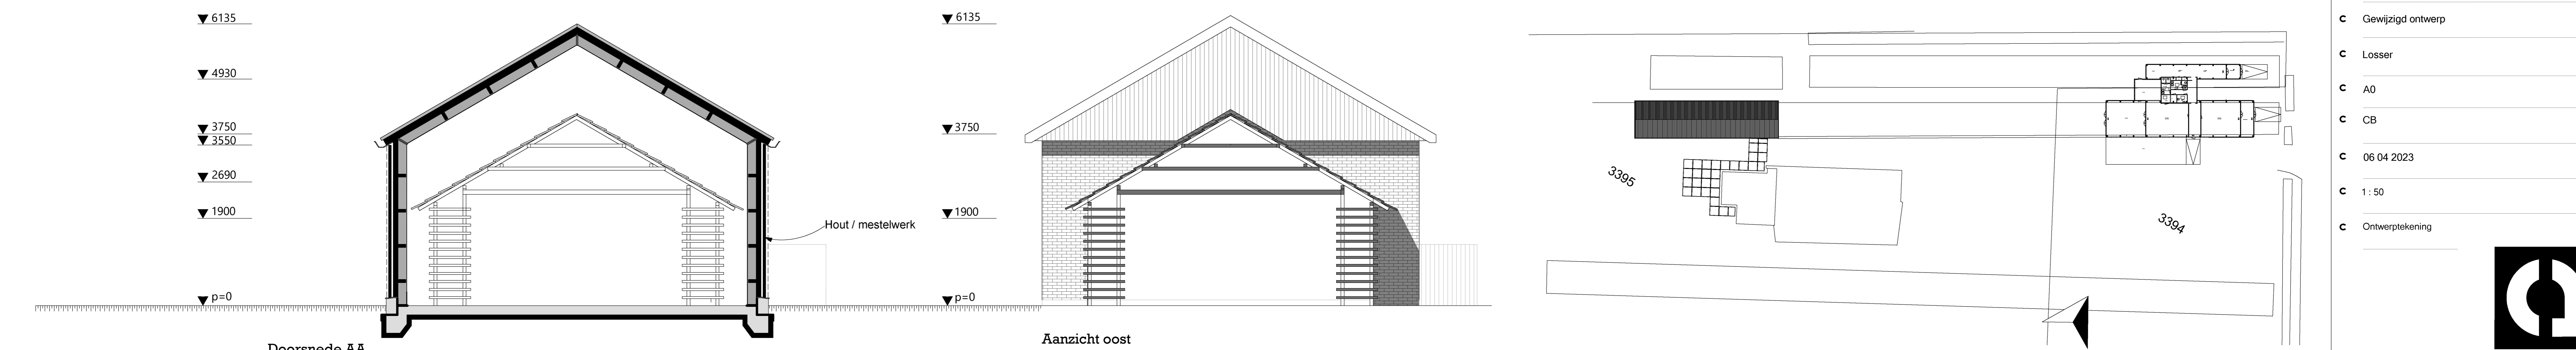

Doorsnede AA

Aanzicht oost

- C Brouwerij De Smokkelaar
- C Gewijzigd ontwerp
- C Losser
- C A0
- C CB
- C 06 04 2023
- C 1 : 50
- C Ontwerptekening

