


Aanzicht zuid

Aanzicht west

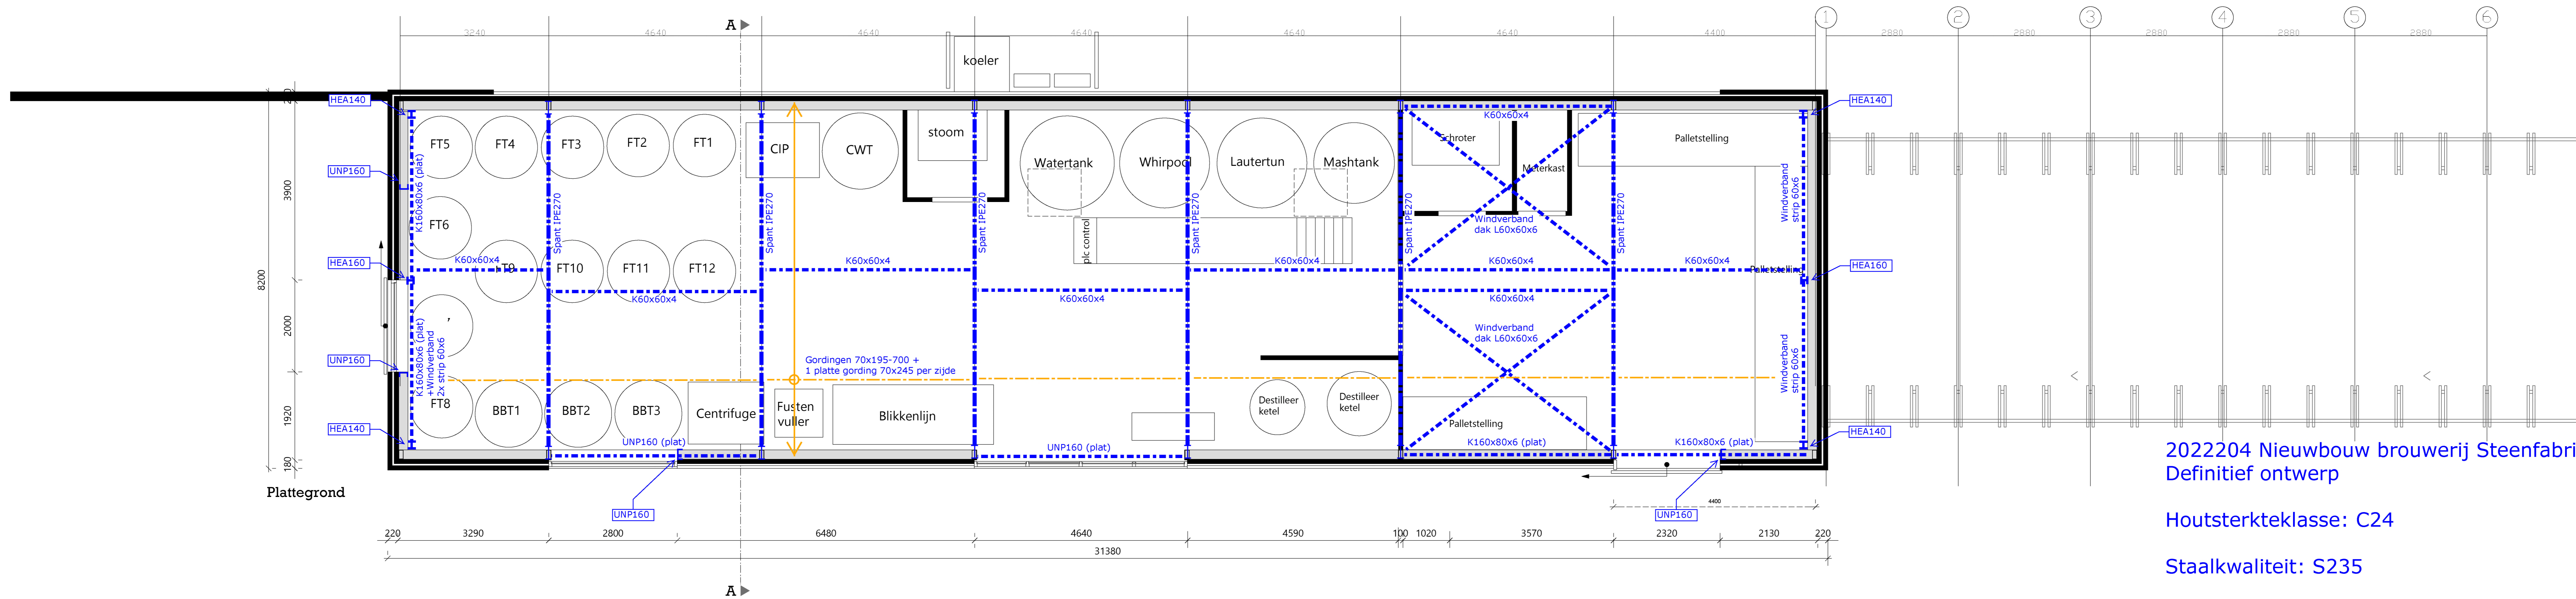

Plattegrond


202204 Nieuwbouw brouwerij Steenfabriek
Definitief ontwerp

Houtsterkteklasse: C24

Staalkwaliteit: S235

Betonkwaliteit: C25/30
Milieuklasse: XC3 en XA2

UNP's160 mogen uitgevoerd worden als
K160x80x6

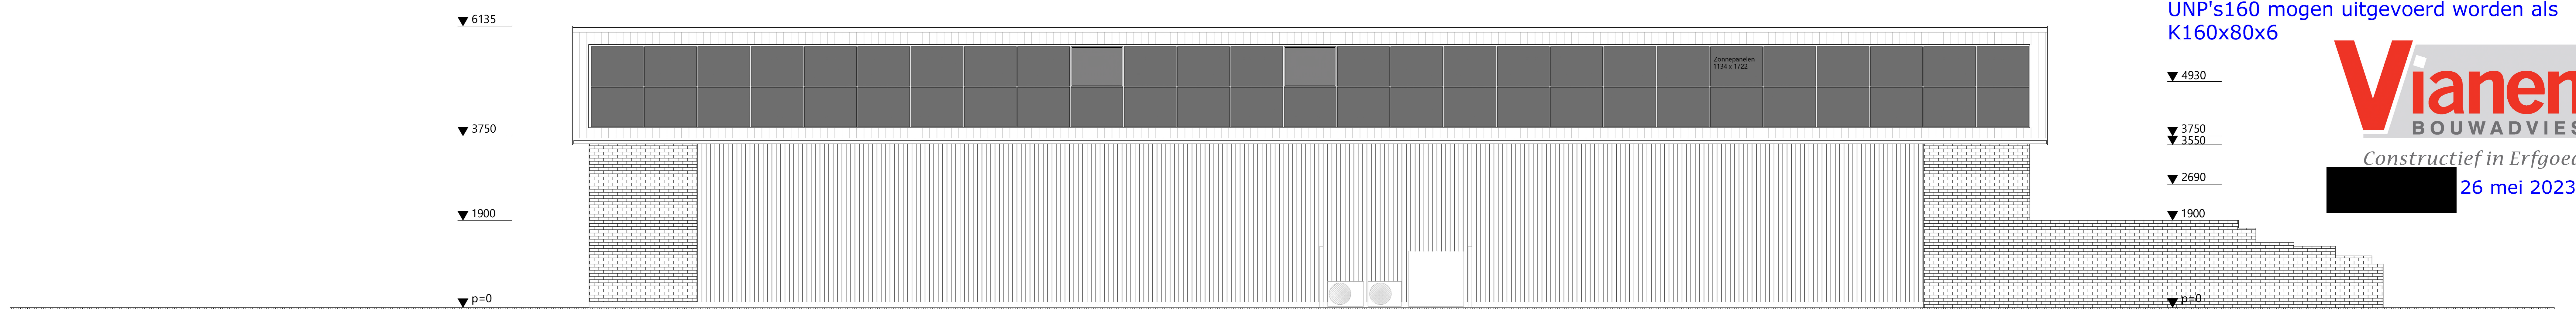

Aanzicht noord

Aanzicht oost

Doorsnede AA

C	Brouwerij De Smokkelaar
C	Gewijzigd ontwerp
C	Losser
C	A0
C	CB
C	06 04 2023
C	1:50
C	Ontwerptekening

