


voorgevel bestand


rechterzijgevel bestand

doorsnede A-A bestand

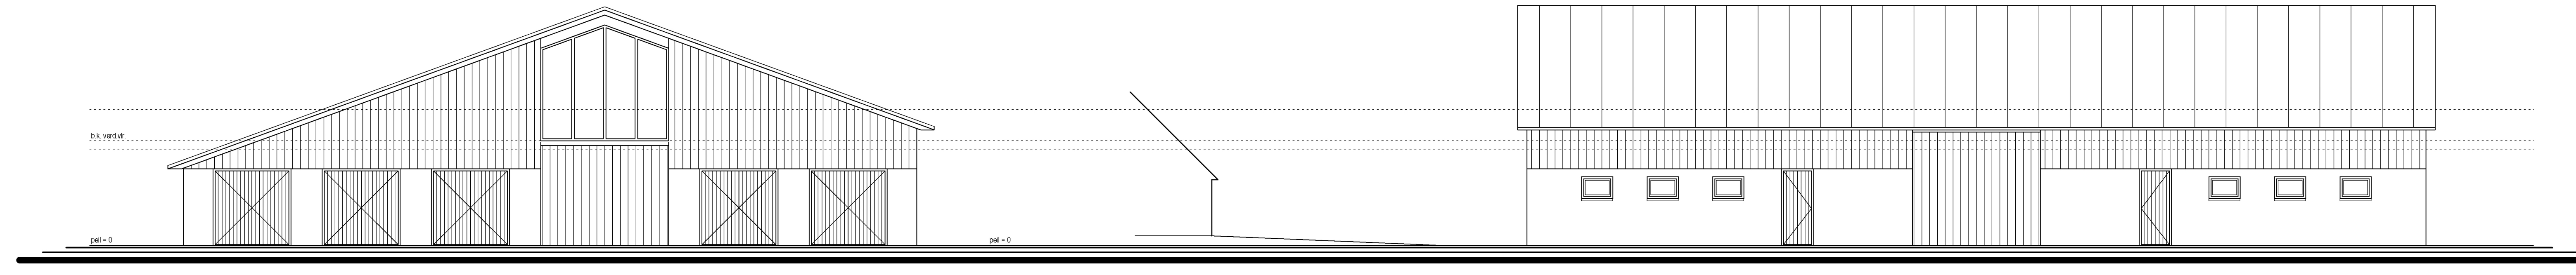


achtergevel bestand


linkerzijgevel bestand

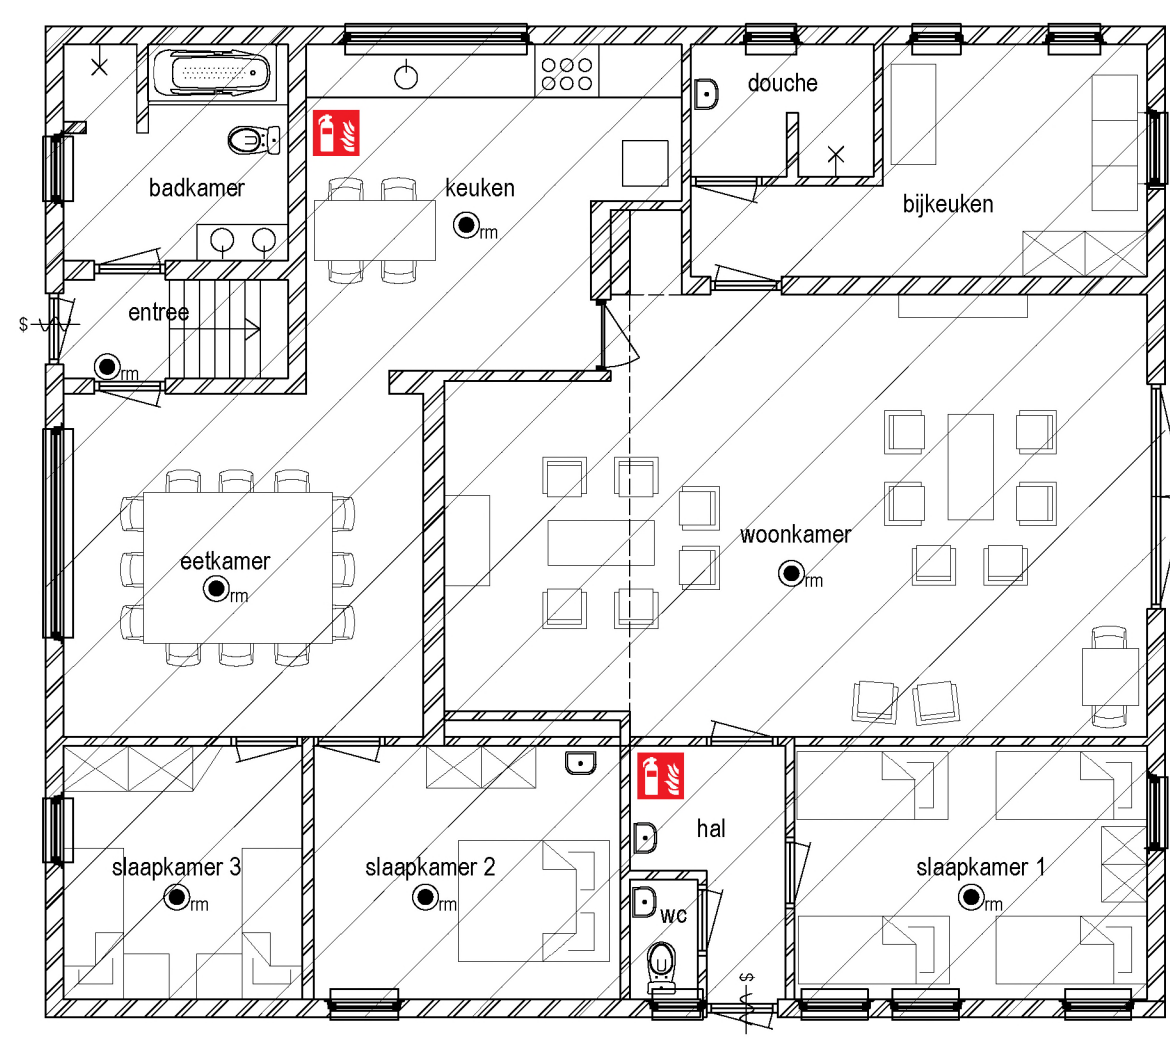


 = bestaande groepsaccommodatie 14 pers.

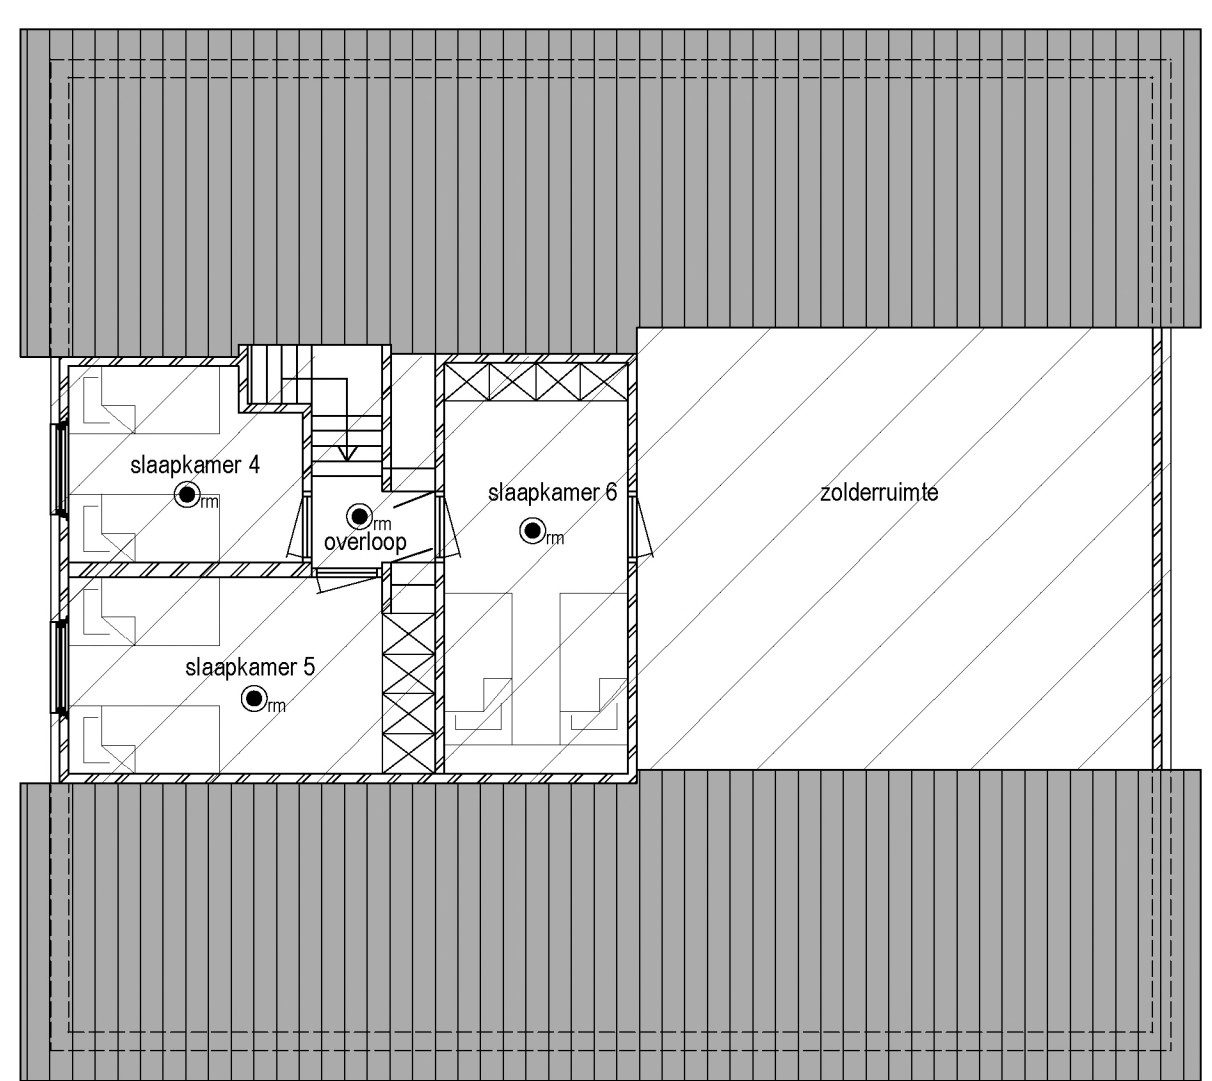

 = bestaande groepsaccommodatie 14 pers.

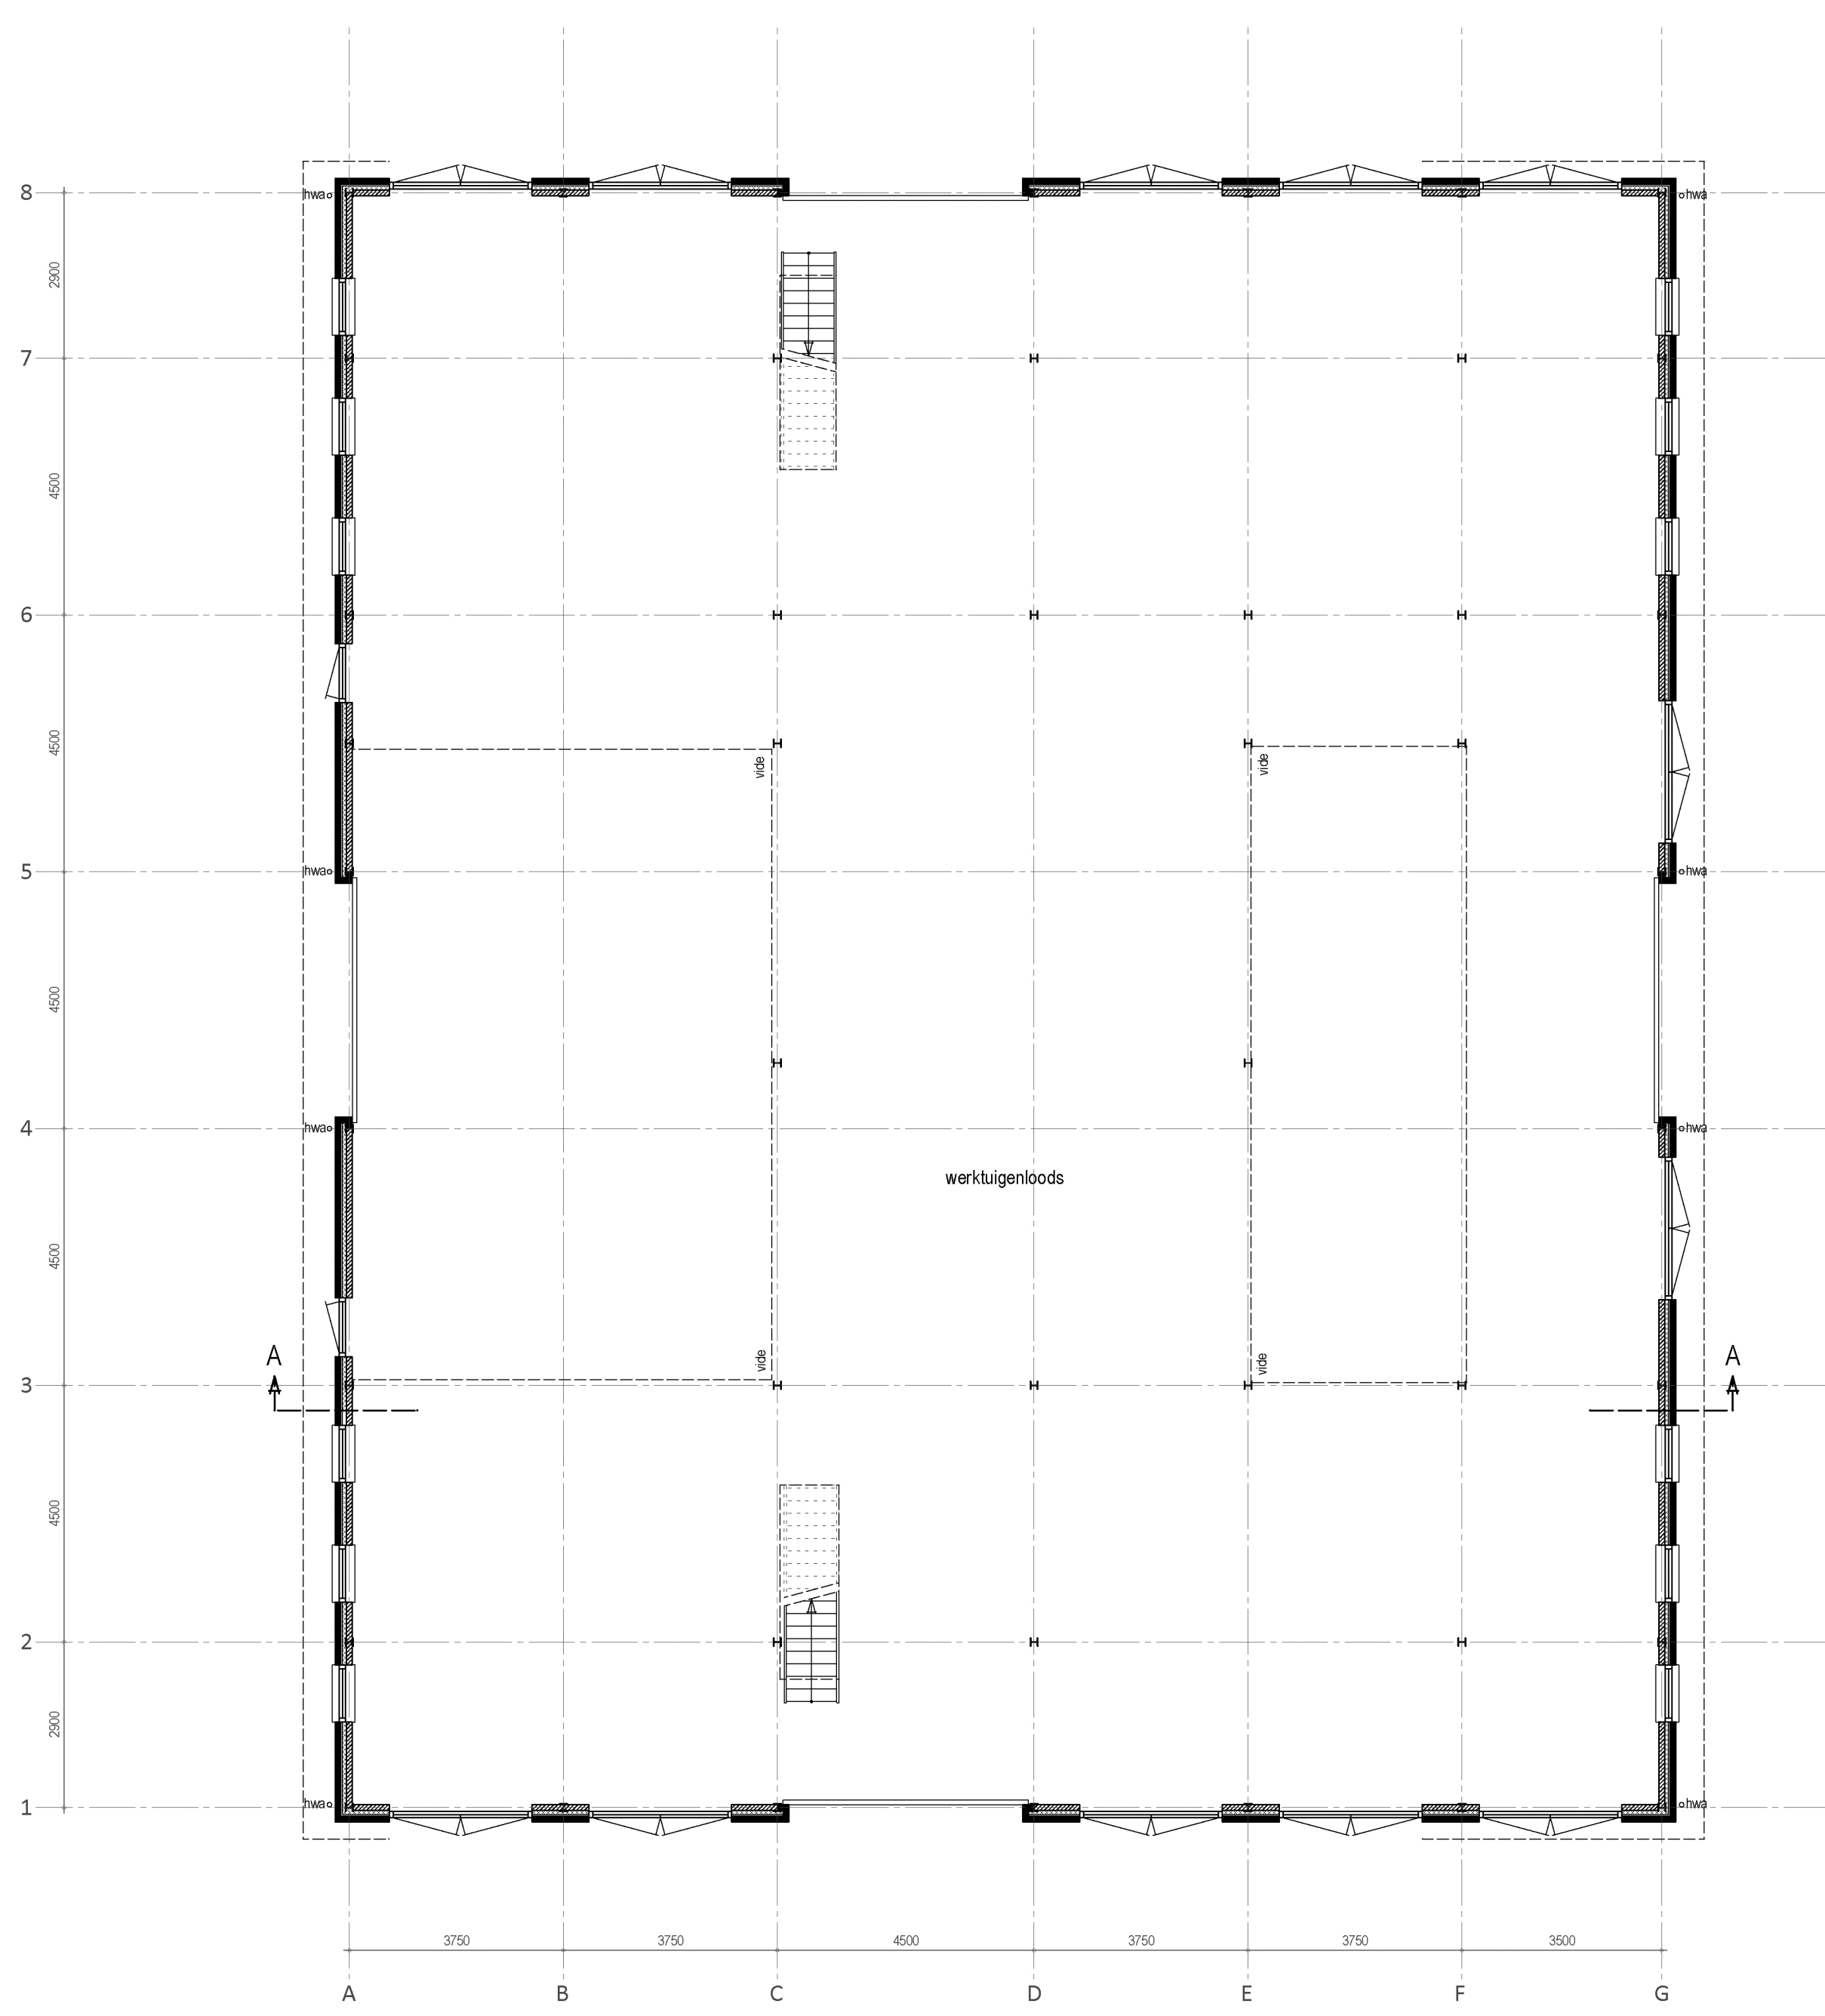

begane grond bestand

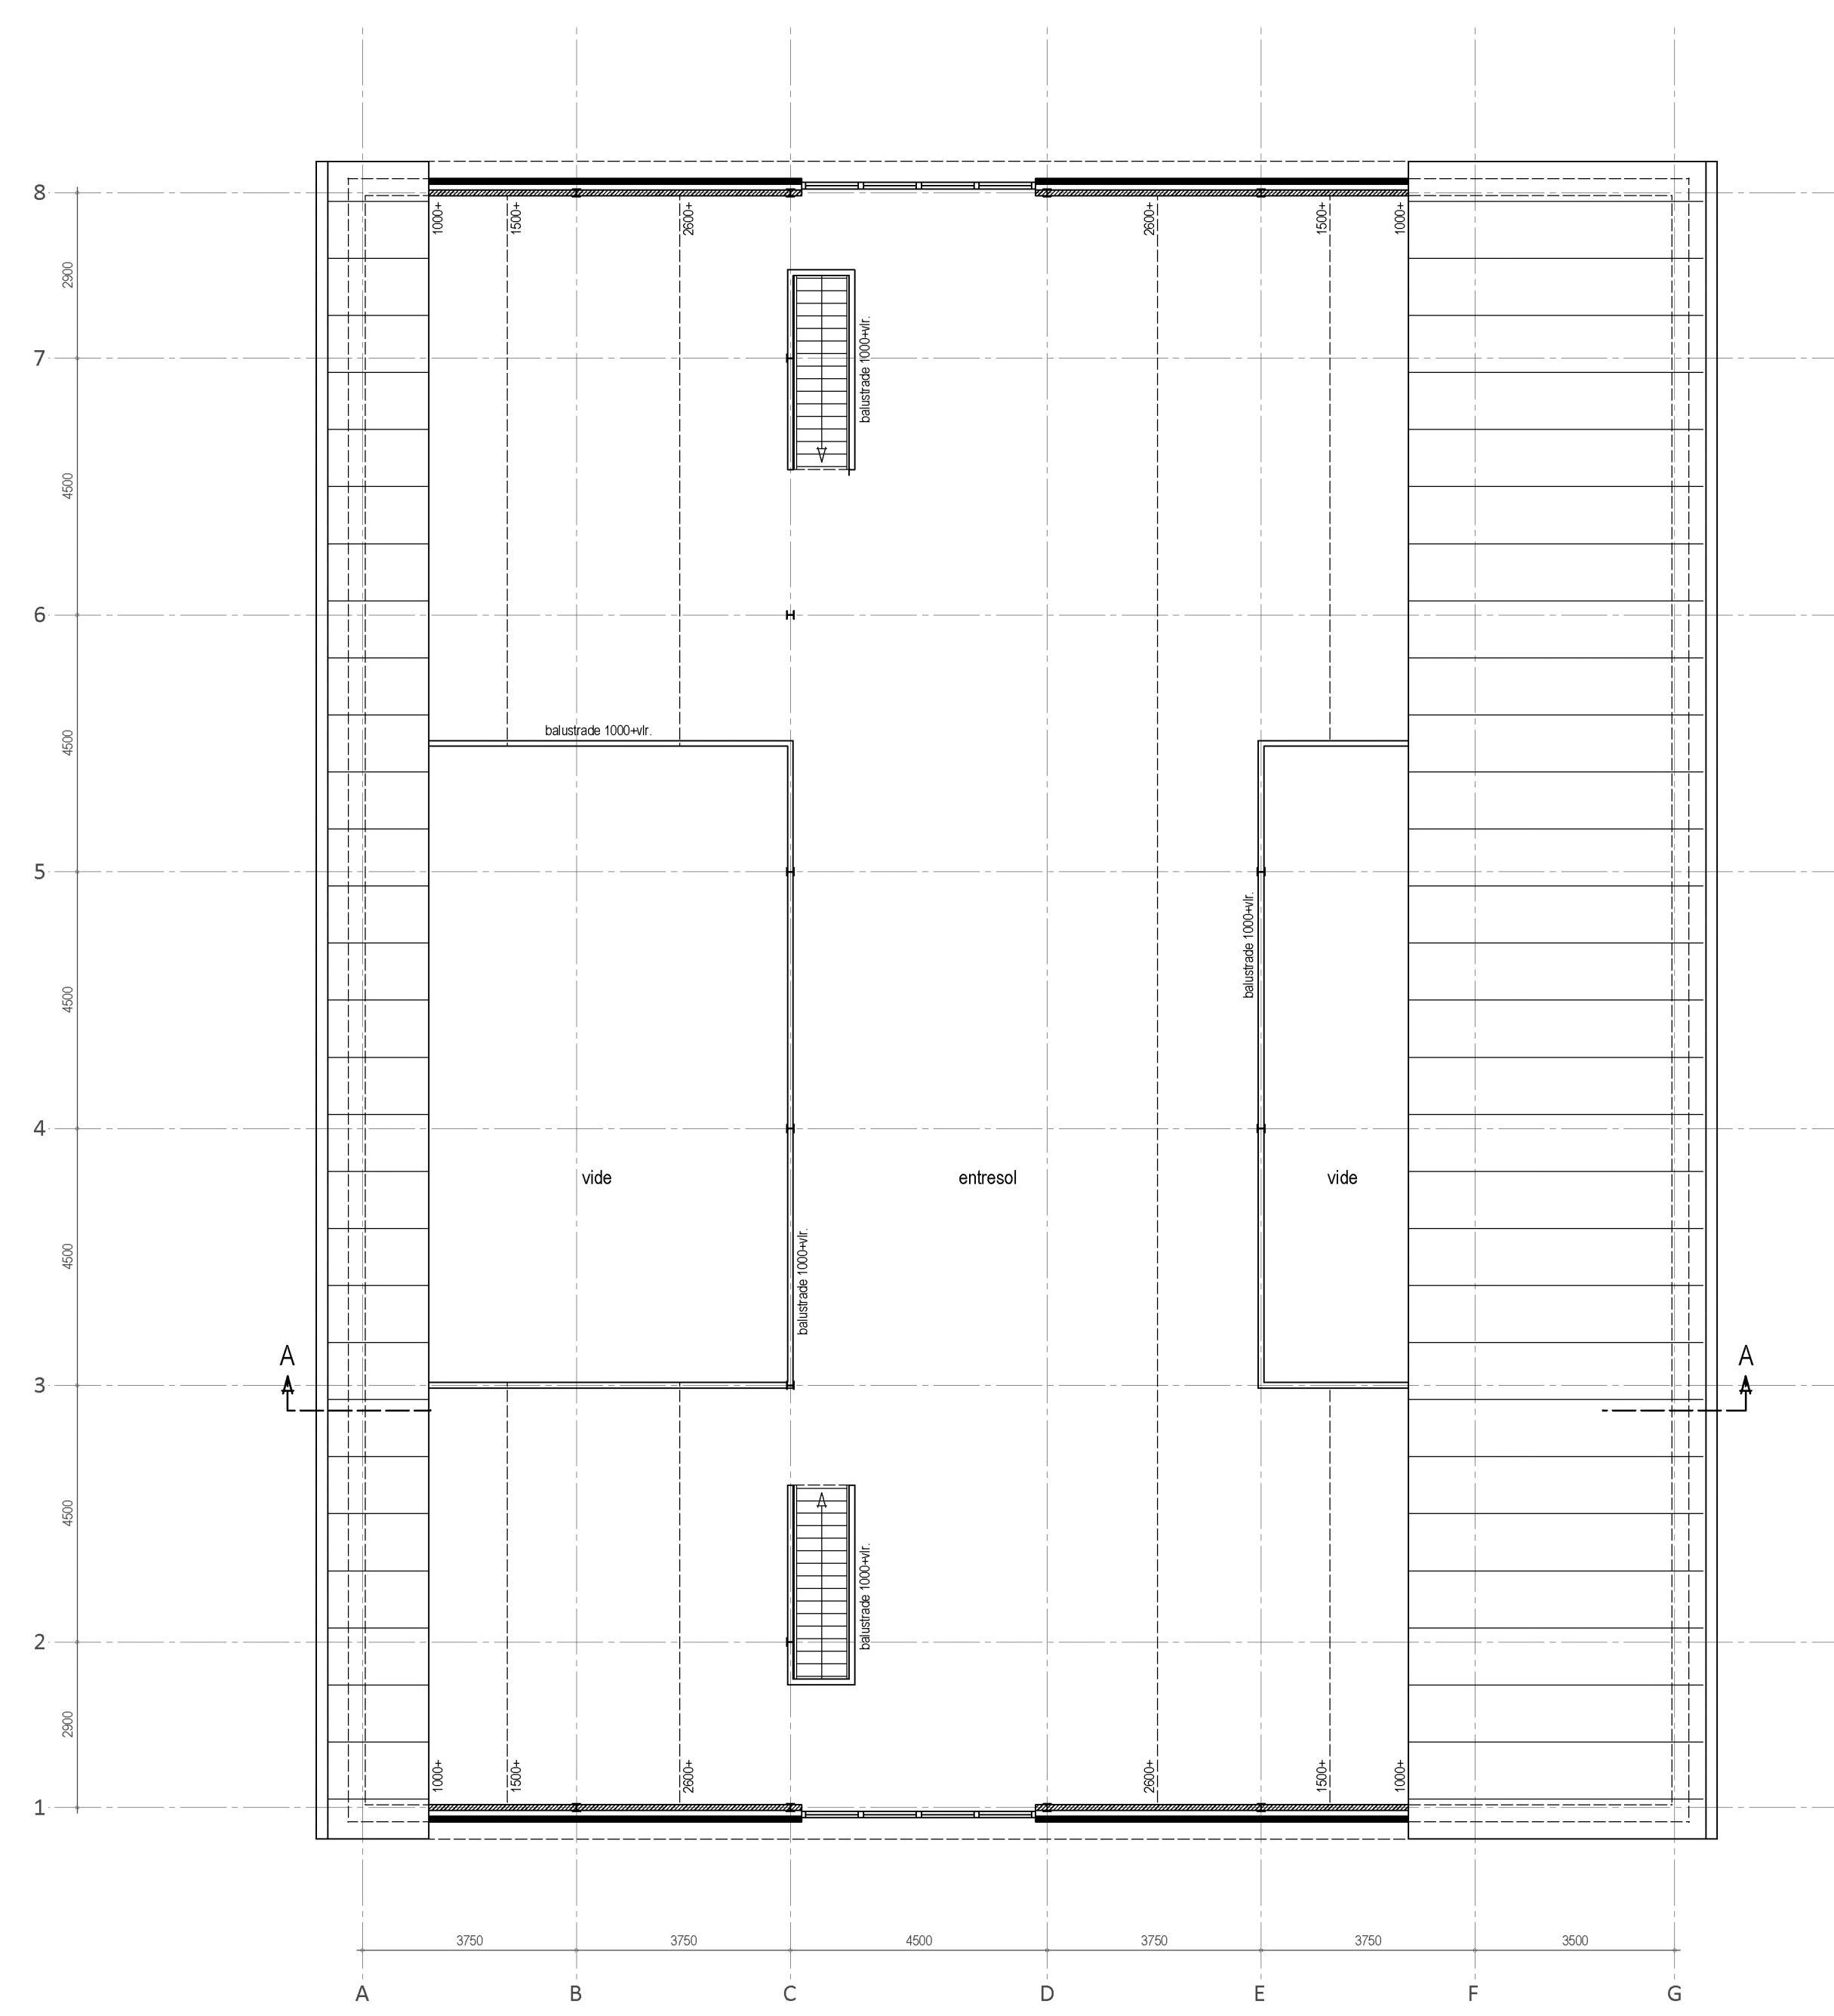

verdieping bestand

Maatvoering in het werk controleren!
BEKHUIS & KLEINJAN
 MAATWERK IN ARCHITECTUUR

Te verbouwen bijgebouw aan de Oldenzaalsestraat 135b te Losser.
 22-4267 blad: OV-00 **BESTAANDE SITUATIE**
 Datum: 22-02-2024 Bekhuis & Kleinjan B.V.
 Schaal: 1:100 Rijssensestraat 10
 Getekend: M.K. 7542 CX Wierden
 T. (0546) - 57 10 04
 E. mail@bekhuis-kleinjan.nl
 W. www.bekhuis-kleinjan.nl